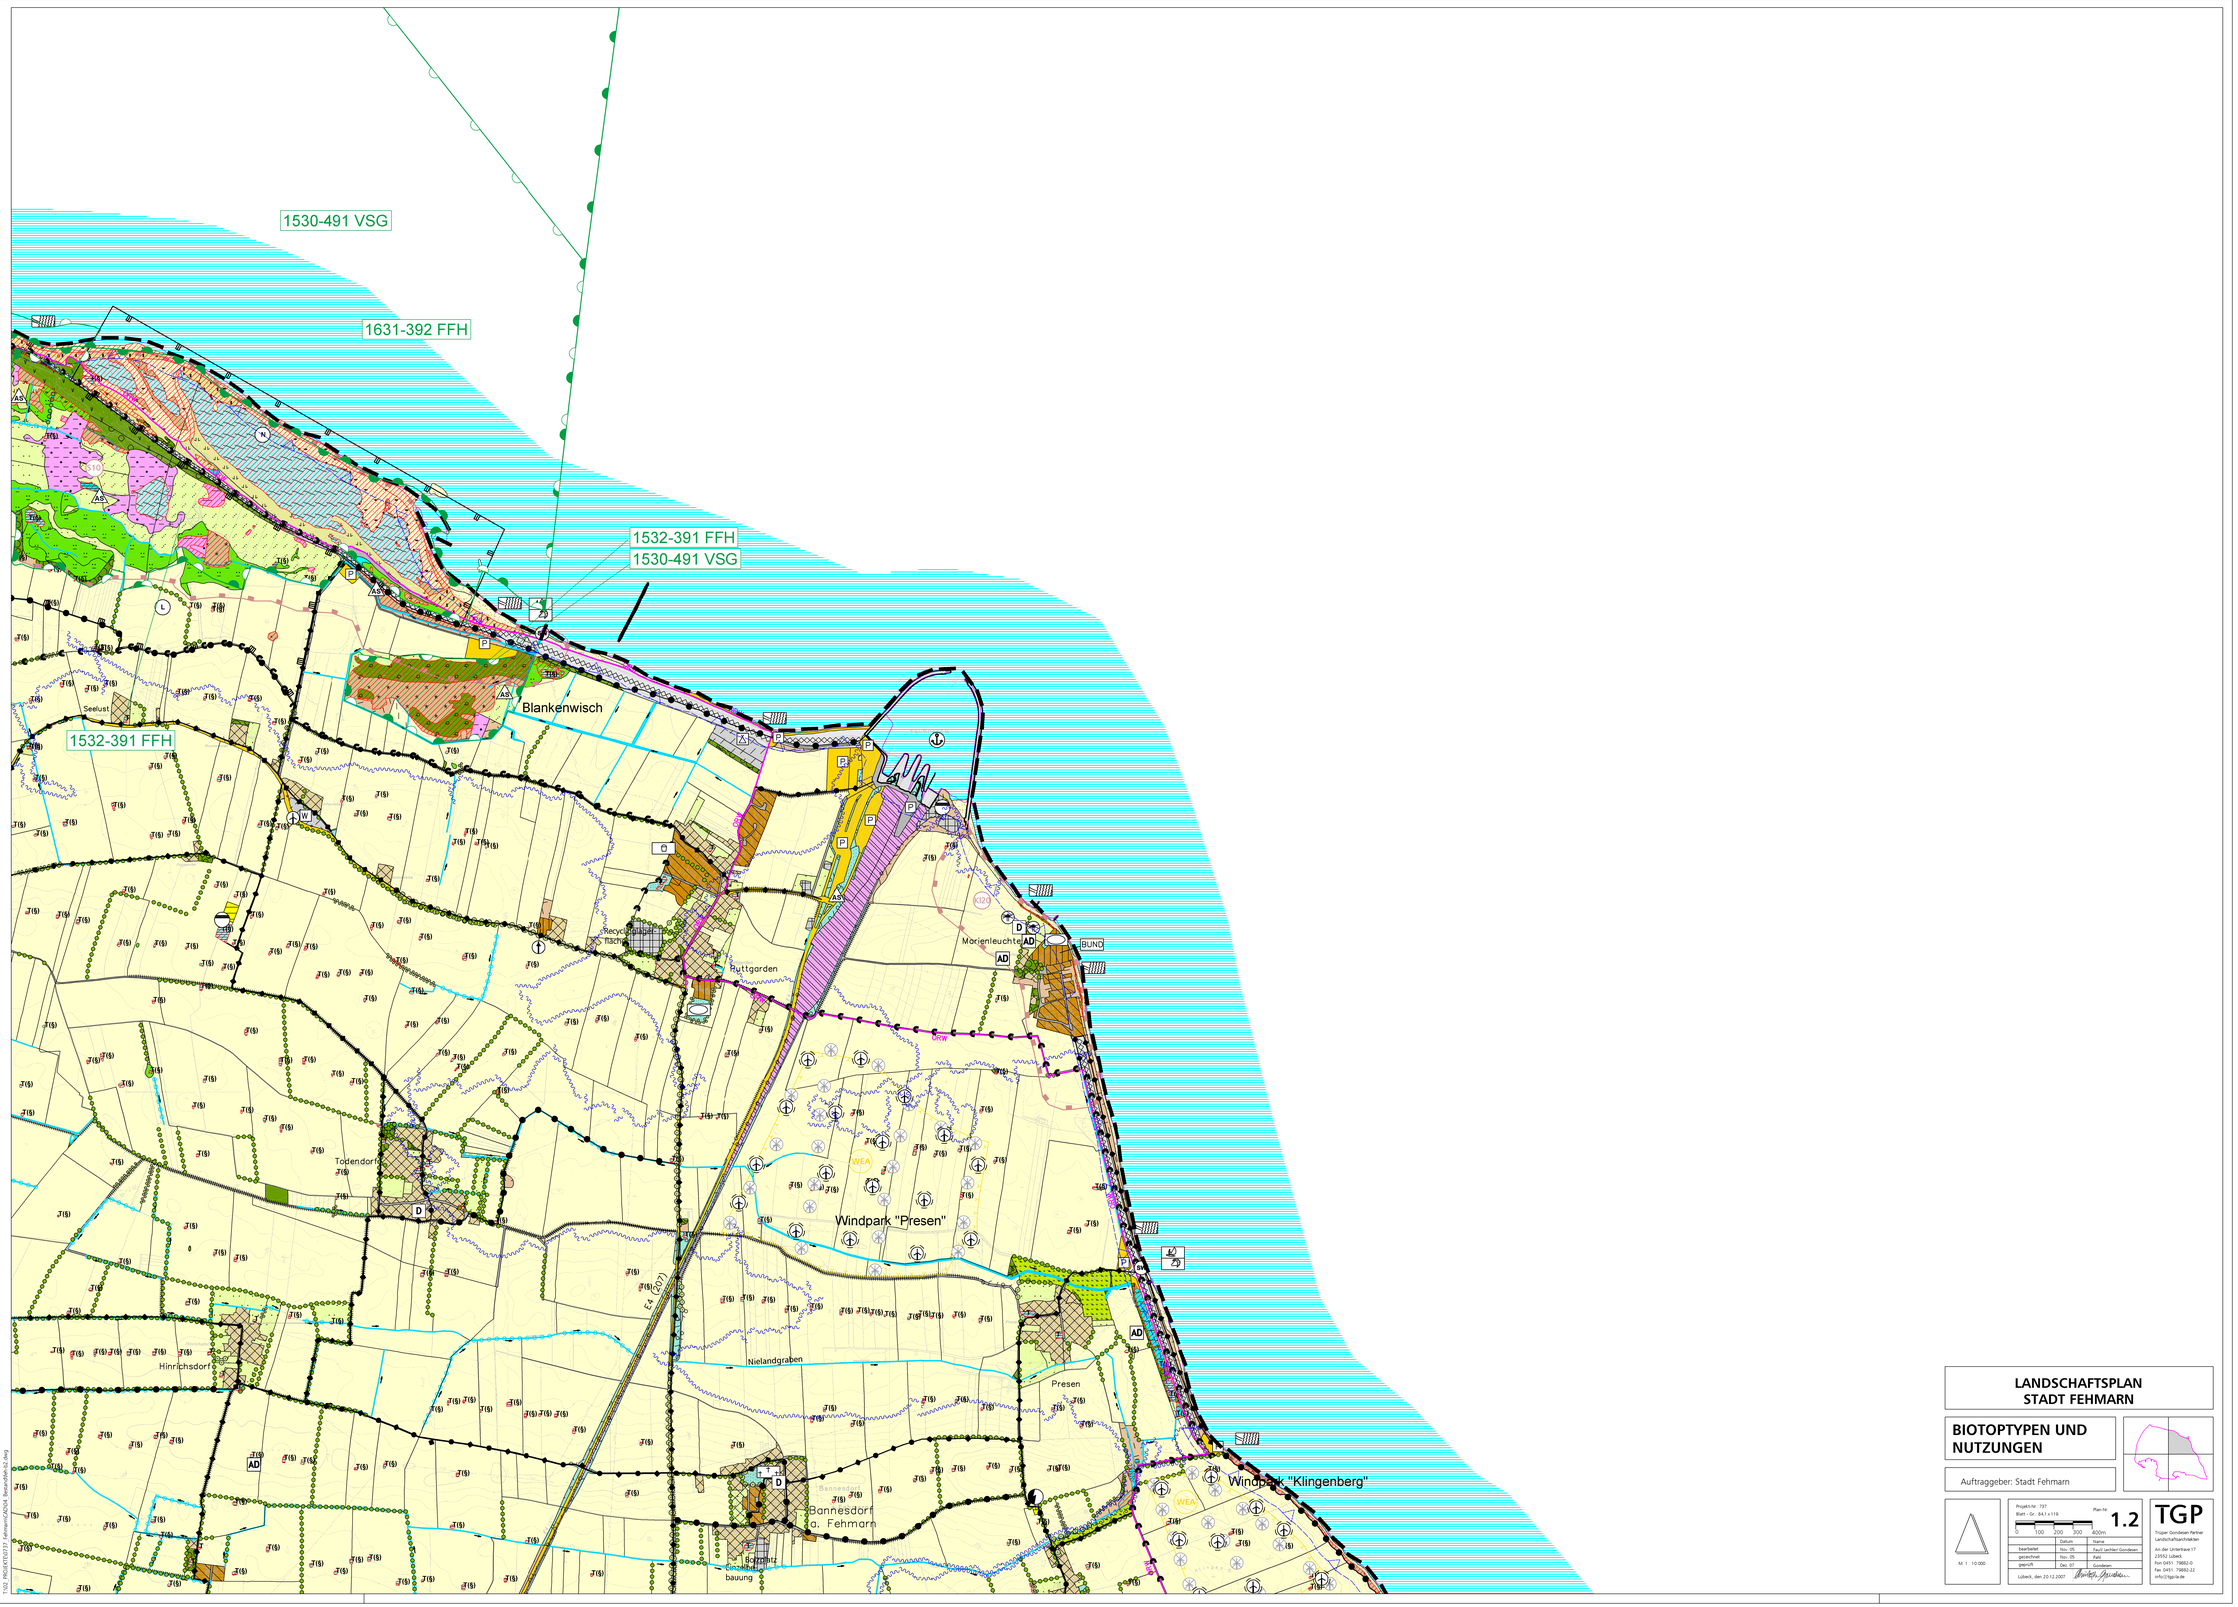
1530-491 VSG
1631-392 FFH
1532-391 FFH
1530-491 VSG
1532-391 FFH
Blankenwisch
Seelust
Recycling-Zentrum Fischkamp
Ruttgarden
Morienleuchte
BUND
Todendorf
Windpark "Presen"
E4 (207)
Nielandgraben
Hinrichsdorf
Presen
Bannesdorf a. Fehmarn
Bannesdorf
Windpark "Klingenberg"
WEA
K120
L
W
D
AD
P
Ü
N
10
J(5)
T(6)
A5
LANDSCHAFTSPLAN
STADT FEHMARN
BIOTOPTYPEN UND NUTZUNGEN
Auftraggeber: Stadt Fehmarn
M. 1 : 10.000
Projekt-Nr. : 797
Blatt - Gr. : B4 / L=110
Plan-Nr.
1.2
0 100 200 300 400m
Name
bearbeitet Nov. 05 Faust Lechler Gondesen
gezeichnet Nov. 05 Pahl
geprüft Dez. 07 Gondesen
Lübeck, den 20.12.2007
TGP
Trüper Gondesen Partner
Landschaftsarchitekten
An der Untertrave 17
23552 Lübeck
Fon 0451 - 78882-0
Fax 0451 - 78882-22
info@tgp-la.de