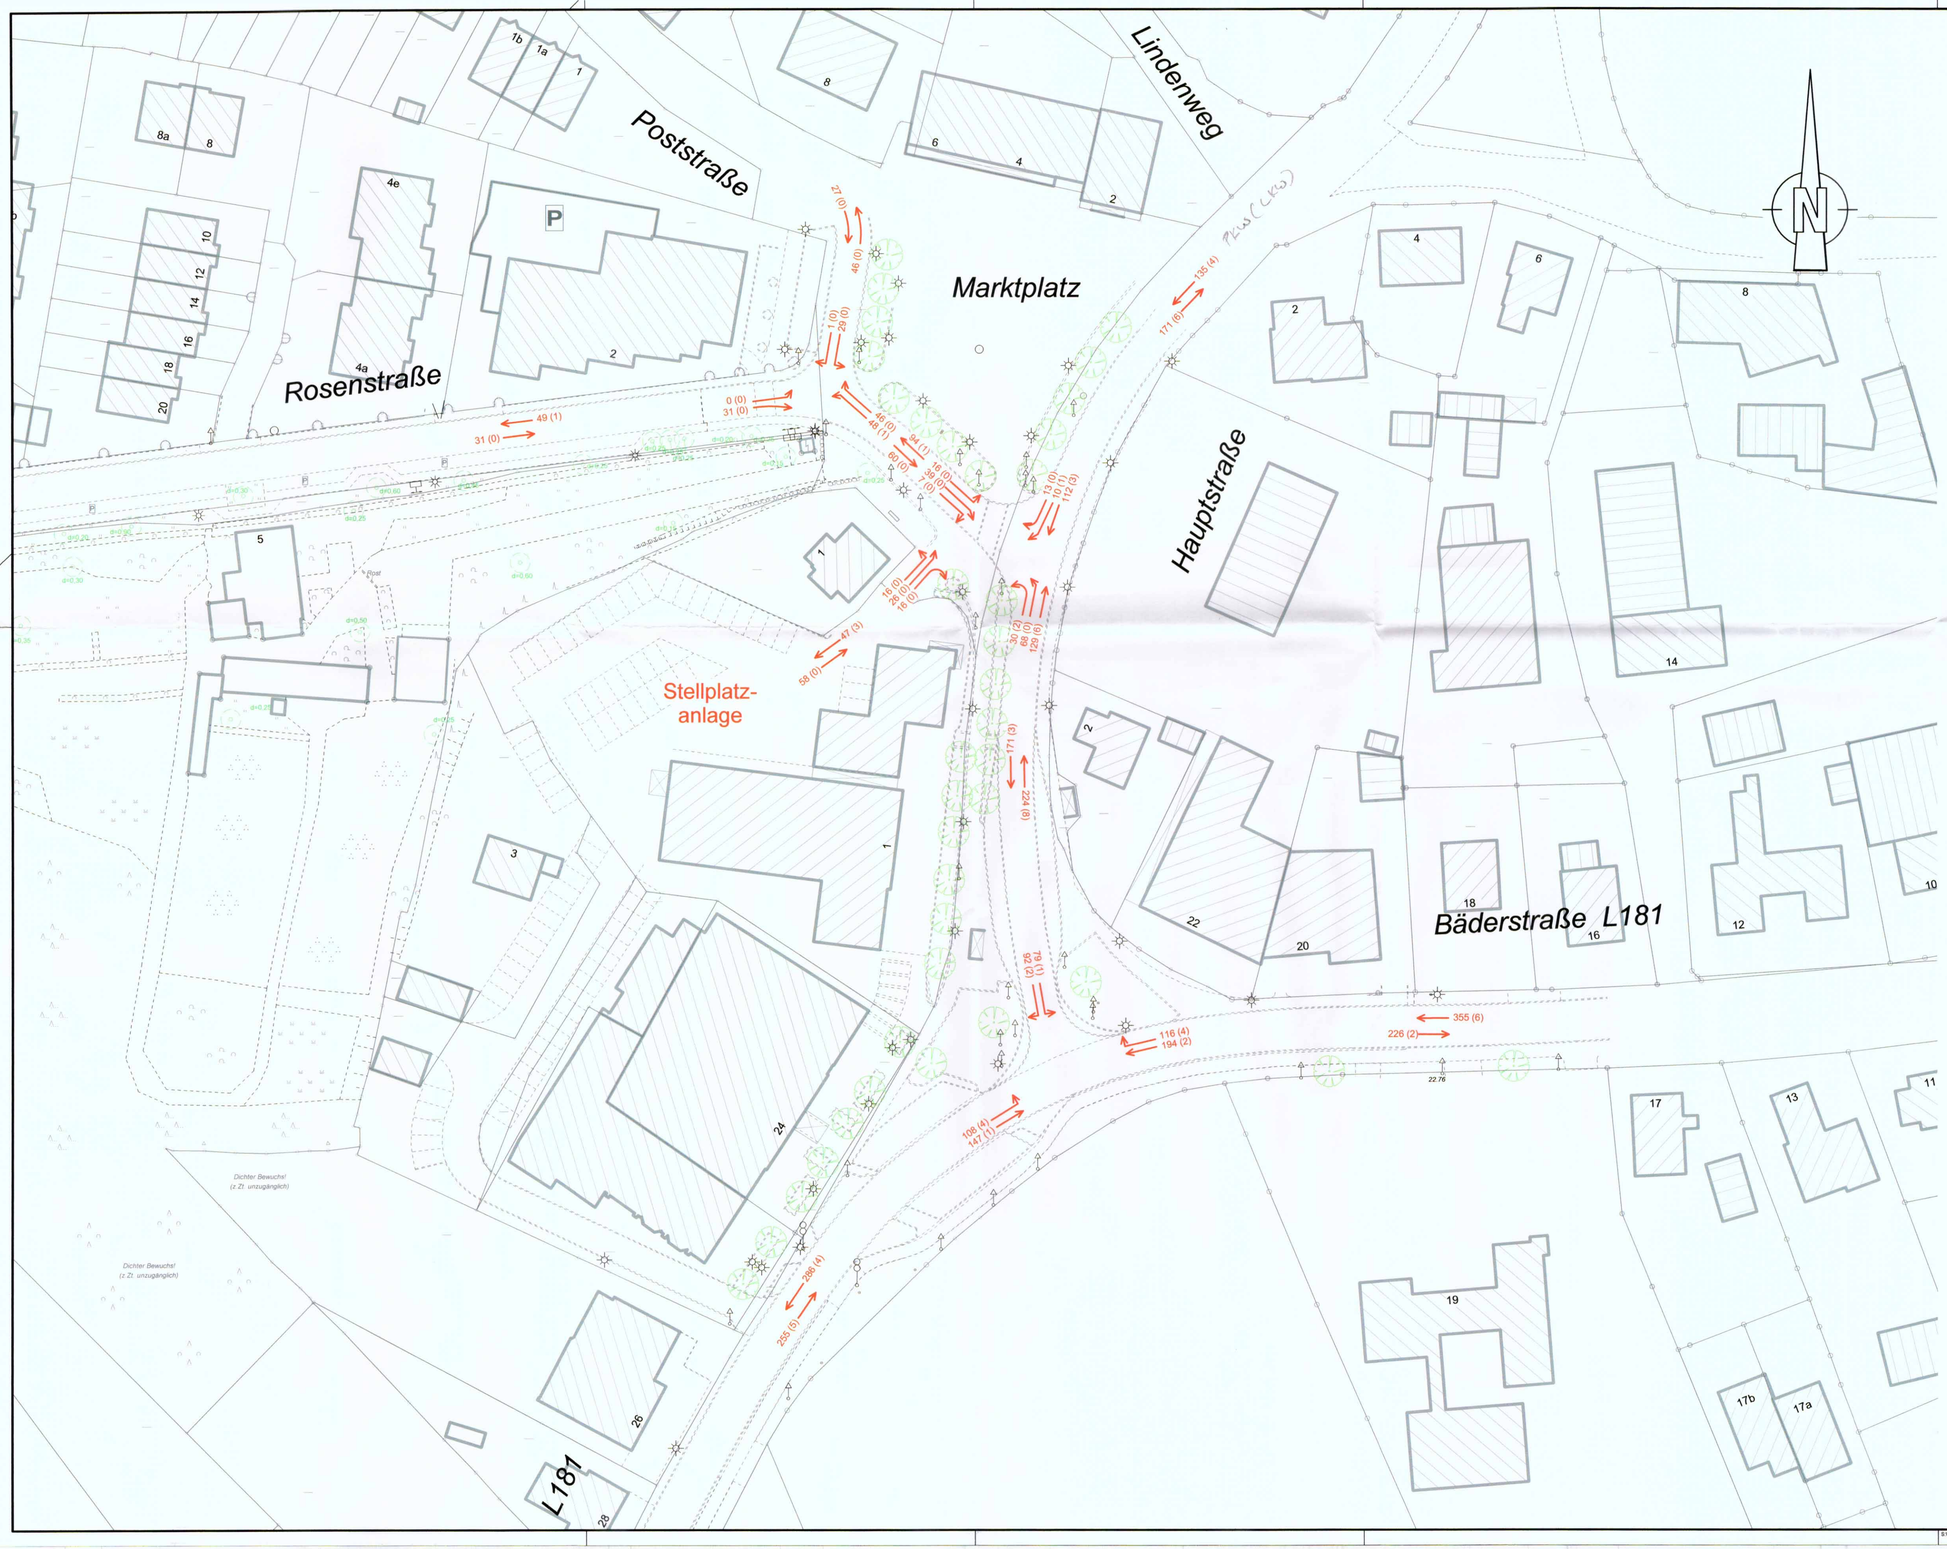

NR.	ART DER ÄNDERUNG	NAME	DATUM

Gemeinde Ratekau

- Verkehrskonzept -

Errichtung eines Nahversorgungszentrums
im Geltungsbereich des vorhabenbezogenen
B-Planes Nr. 2 der Gemeinde Ratekau

Lageplan Verkehrsbelastung
Ist-Zustand PKW(LKW)/h

Maßstab: 1:500		Angefertigt: Kiel, 14. Juni 2010
Anlage: 6	Blatt Nr.: 1	TSM Ingenieurbüro für Tiefbau und Vermessung GbR Rathausstr. 2 - 24103 Kiel
Bearbeitet: Sell	CAD Bild: Lageplan Kreis D30-R8.pp	
CAD-Bearbeiter: Kuhle	Geplottet am: 11.06.2010	Tel.: 0431/97429-0 Fax.: -99