


# SATZUNG DER STADT FEHMARN ÜBER DEN BEBAUUNGSPLAN NR. 14, 3. ÄNDERUNG (ehemal. Stadt Burg a. F.)

Für das Gebiet zwischen Blieschendorfer Weg (K43), Alter Postweg, Lerchenweg, Amselweg, Süderstr./Stakensweg, Sommer- und Rügenweg, Stralsunder Straße und Wollinweg.  
Im Westen endet der Geltungsbereich an einer der ehemaligen Bahnstecke Burg-Burgstaaken im Abstand von 300m parallel laufenden, gedachten Linie.

Strassenprofile:  
M. 1 : 100

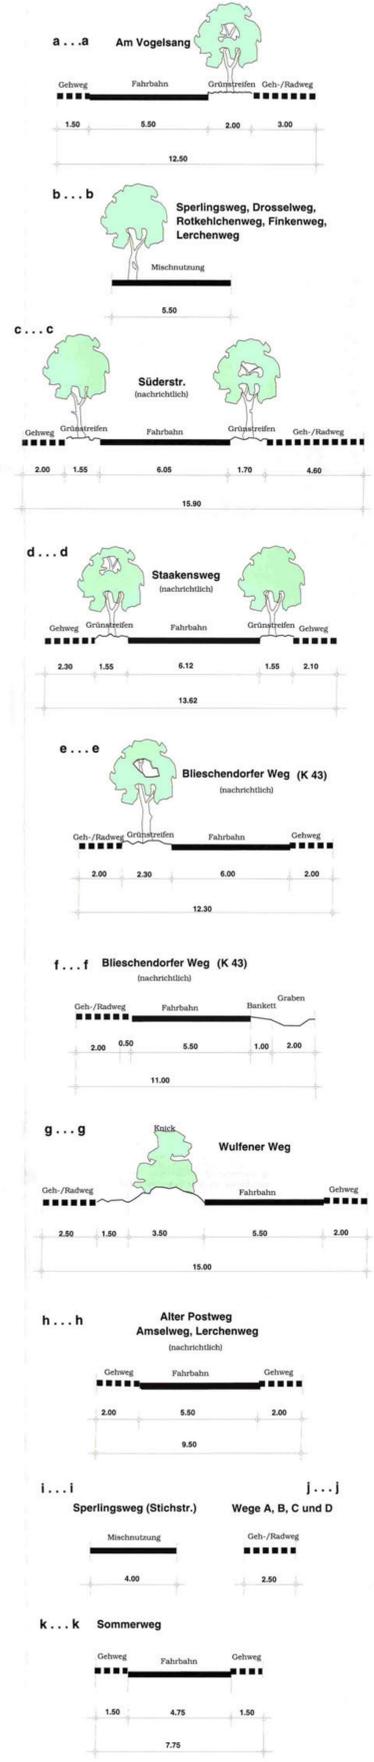

**PRÄAMBEL:**  
Aufgrund des § 10 des Baugesetzbuches sowie nach § 92 der Landesbauordnung vom 01. März 2000 wird nach Beschlussfassung durch die Stadtvertretung vom 18. 12. 2003 folgende Satzung über den Bebauungsplan Nr. 14, 3. Änderung erlassen.

Das Gebiet erstreckt sich zwischen Blieschendorfer Weg (K43), Alter Postweg, Lerchenweg, Amselweg, Süderstr./Stakensweg, Sommer und Rügenweg, Stralsunder Straße bis zum Wollinweg. Im Westen endet der Geltungsbereich an einer der ehemaligen Bahnstecke Burg-Burgstaaken im Abstand von 300 m parallel laufenden, gedachten Linie.  
Die Satzung besteht aus der Planzeichnung Teil A und dem Text Teil B.  
Der Satzung ist eine Begründung beigefügt.

**VERFAHRENSVERMERKE:**

- Aufgestellt aufgrund des Aufstellungsbeschlusses durch den Bau- und Unterausschuss der Stadt Burg auf Fehmarn vom 19. 03. 2002. Die ersichtliche Bekanntmachung des Aufstellungsbeschlusses ist durch Abdruck im Fehmarnischen Tageblatt und in den Lübecker Nachrichten am 03. 04. 2002 erfolgt.
- Die frühzeitige Bürgerbeteiligung nach § 3 Abs. 1 Satz 1 BauGB ist am 18. 07. 2002 durchgeführt worden.
- Die von der Planung berührten Träger öffentlicher Belange sind mit Schreiben vom 29. 04. 2003 zur Abgabe einer Stellungnahme aufgefordert worden.
- Der Bau- und Unterausschuss der Stadt Fehmarn hat am 24. 06. 2003 den Entwurf des Bebauungsplanes mit Begründung beschlossen und zur Auslegung bestimmt.
- Der Entwurf des Bebauungsplanes, bestehend aus der Planzeichnung (Teil A) und dem Text (Teil B), sowie die Begründung haben in der Zeit vom 08. 09. 2003 bis zum 10. 10. 2003 während der Dauer der öffentlichen Auslegung öffentlich ausgelegt. Die öffentliche Auslegung ist mit dem Hinweis, dass Anregungen während der Auslegung von allen Interessierten schriftlich oder mündlich geltend gemacht werden können, am 27. 08. 2003 im Fehmarnischen Tageblatt und in den Lübecker Nachrichten ersichtlich bekanntgemacht worden.

Der Bau- und Unterausschuss der Stadt Fehmarn hat die vorgelegten Bedenken und Anregungen sowie die Stellungnahmen der Träger öffentlicher Belange am 10. 10. 2003 geprüft. Das Ergebnis ist mitgeteilt worden.  
Die vorgenannten Verfahrensmerkmale von 1. - 6. werden als richtig bescheinigt.

Stadt Fehmarn, den 18. 08. 2004  
(Bürgermeister)

Der kassiertenmässige Bestand am 22. 04. 2003 sowie die geometrischen Festlegungen der neuen städtebaulichen Planung werden als richtig bescheinigt.  
Oldenburg/Holstein, den 15. 11. 2003  
(Bürgermeister)

Der Bebauungsplan, bestehend aus der Planzeichnung (Teil A) und dem Text (Teil B), wurde am 24. 06. 2004 von der Stadtvertretung als Satzung beschlossen. Die Begründung zum Bebauungsplan wurde mit Beschluss der Stadtvertretung vom 24. 06. 2004 gefasst.  
Stadt Fehmarn, den 18. 08. 2004  
(Bürgermeister)

Der Bebauungsplan, bestehend aus der Planzeichnung (Teil A) und dem Text (Teil B), wird hiermit aufgestellt.  
Stadt Fehmarn, den 18. 08. 2004  
(Bürgermeister)

Der Erlass der Satzung durch den Stadtvertretungsbeschluss sowie die Stelle, bei welcher der Plan während der Dienststunden eingesehen werden kann, über den Inhalt Auskunft zu erhalten, sind am 21. 08. 2004 ersichtlich bekanntgemacht worden. In der Bekanntmachung ist auf die Geltendmachung der Verletzung von Verfahrens- und Formvorschriften und von Mängeln bei der Abmänglung sowie auf die Rechtsfolgen (§ 215 Abs. 2 BauGB) und weiter auf Fälligkeit und Erlasschen von Einspruchsansprüchen (§ 44 BauGB) hingewiesen worden. Die Satzung ist mit dem 22. 08. 2004 rechtsverbindlich geworden.  
Stadt Fehmarn, den 23. 08. 2004  
(Bürgermeister)

Stadt Fehmarn, den 23. 08. 2004  
(Bürgermeister)

## Stadt Fehmarn - Ortsteil Burg - Bebauungsplan Nr. 14, 3. Änderung (der ehemal. Stadt Burg a.F.)

Für das Gebiet zwischen Blieschendorfer Weg (K 43), Alter Postweg, Lerchenweg, Amselweg, Süderstr./Stakensweg, Sommer- und Rügenweg, Stralsunder Straße und Wollinweg. Im Westen endet der Geltungsbereich an einer der ehemaligen Bahnlinie Burg-Burgstaaken im Abstand von etwa 300 m parallel laufenden, gedachten Linie.

Stand: Dezember 2003

Beschlussexemplar


Planfertiger und Auskünter: Stadt Fehmarn - Ortstraße 22 - 23768 Stadt Fehmarn (Tel. 04371/506-242 (Herr Seller))

**Gestaltung der Gewässerränder**  
§ 9 (1) 25a BauGB  
Im Bösungsbereich des Fließgewässers finden die Pflanzen ihren Lebensraum, die sowohl mit temporären Trockenstellen als auch mit Wasserbedeckung im Wurzelbereich auskommen.

- Artenliste:
- |                      |                             |                    |             |
|----------------------|-----------------------------|--------------------|-------------|
| Bistorta umbellata   | Schwanzbäume                | Corylus avellana   | Hassel      |
| Iris pseudacoris     | Schwertlilie                | Crataegus monogyna | Weißdorn    |
| Typha latifolia      | Breitblättriger Rohrkolben  | Prunus spinosa     | Schlehe     |
| Phragmites australis | Schmalblättriger Rohrkolben | Acer campestre     | Heldulder   |
| Acorus calamus       | Schilf                      | Salix alba         | Weißelweide |
| Oenanthe aquatica    | Wasserschmelz               | Carpinus betulus   | Hainbuche   |
| Spergularia erectum  | Igelkolben                  |                    |             |

**Begleitende Knickbepflanzung im Grabenbereich**  
§ 9 (1) 15a und 25b BauGB § 15b LNatSchG  
Im Randbereich des Grabens sollen Anpflanzungen von den im Graben vorkommenden, die bereits vorhanden sind. Es handelt sich dabei um folgende Arten:

- |                    |           |
|--------------------|-----------|
| Corylus avellana   | Hassel    |
| Crataegus monogyna | Weißdorn  |
| Prunus spinosa     | Schlehe   |
| Acer campestre     | Heldulder |
| Carpinus betulus   | Hainbuche |

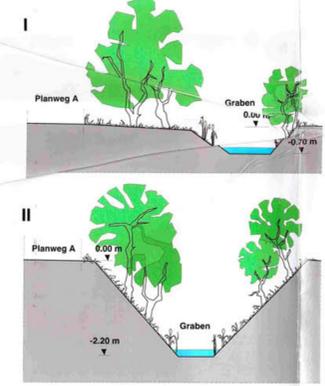

### PLANZEICHENERKLÄRUNG

#### 1. Festsetzungen

- Art der baulichen Nutzung
  - Reines Wohngebiet § 9 (1) 15 BauNVO
  - Alte Wohngebiete § 4 BauNVO
  - Mischgebiet § 6 BauNVO
- Maß der baulichen Nutzung
  - Grundflächenzahl § 16 (2) 1 BauNVO
  - Zahl der Vollgeschosse § 16 (2) 3 BauNVO
  - Offene Bauweise § 22 (2) BauNVO
  - Geschlossene Bauweise § 22 (3) BauNVO
  - Abweichende Bauweise § 22 (4) BauNVO
- Baugruppe
  - Baugruppe § 23 (2) BauNVO
  - Bauweise § 23 (3) BauNVO

- Einzelhäuser, Einzel- u. Doppelhäuser, Hausgruppen § 23 (2) BauNVO
- Höchstzulässige Zahl der Wohnungen in Wohngebäuden: § 9 (1) 6 BauGB
- Einzelhaus = 2 Wohnungen
- Doppelhaus = 1 Wohnung pro Haushälfte
- Hausgruppen = 1 Wohnung pro Haus

- Verkehrflächen § 9 (1) 11 BauGB
- Verkehrflächen mit besonderer Zweckbestimmung
- Verkehrsberuhigte Anlagen
- Öffentliche Parkfläche
- Einzelparkplatz
- Fußgänger/Fahrräder
- Strassenbegrenzungslinie

- Flächen, die von der Bebauung freizuhalten sind max. Pflanzenhöhe 1,80 m § 9 (1) 10 BauGB
- Öffentliche Grünfläche „... erhalten und weiterzuführen, als Grünfläche der öffentlichen Nutzung“ § 9 (1) 15 BauGB
- Flächen zum Anpflanzen von Bäumen und Sträuchern § 9 (1) 25a BauGB
- Flächen mit Bindungen für Bepflanzungen und für die Erhaltung von Bäumen und Sträuchern, sowie von Gewässern § 9 (1) 25b BauGB § 15 b LNatSchG
- Flächen für Maßnahmen zum Schutz, zur Pflege und zur Entwicklung von Natur und Landschaft § 9 (1) 20 BauGB
- Erhaltung von Bäumen
- Erhaltung von Sträuchern
- Anpflanzung von Bäumen
- Anpflanzung von Sträuchern
- Erhaltung von Knicks
- Anpflanzung von Hecken und Knicks
- Ausgleichsfläche für Eingriffe in Natur und Landschaft durch die Errichtung baulicher Anlagen im öffentlichen Geltungsbereich des Bebauungsplanes § 9 (1) 25c BauGB § 15 a LNatSchG
- Wasserflächen § 9 (1) 18a BauGB § 15 a LNatSchG
- Landwirtschaftliche Flächen § 9 (1) 18a BauGB
- Geh-, Fahr- und Leittungsrechte § 9 (1) 21 BauGB

- Flächen für die vorübergehende Aufstellung von Müllbehältern zur Abfallentsorgung § 9 (1) 14 BauGB
- Grundstückszufahrten § 9 (1) 4 BauGB
- Bereich ohne Ein- und Ausfahrt § 9 (1) 4 BauGB § 9 (1) 11 BauGB
- Nebenanlagen § 9 (1) 4 BauGB
- Straßenschilder § 9 (1) 13 BauGB
- Sonstige Planzeichen § 9 (1) 7 BauGB
- Flächen für die vorübergehende Aufstellung von Müllbehältern zur Abfallentsorgung § 9 (1) 14 BauGB
- Grundstückszufahrten § 9 (1) 4 BauGB
- Bereich ohne Ein- und Ausfahrt § 9 (1) 4 BauGB § 9 (1) 11 BauGB
- Nebenanlagen § 9 (1) 4 Bau