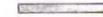
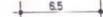



ZEICHENERKLÄRUNG :

A, FÜR FESTSETZUNGEN :

-  GRENZE DES GELTUNGSBEREICHES
-  FESTZULEGENDE STRASSENBEGRÄNZUNGSLINIE
-  " VORDERE BAUGRENZE
-  " HINTERE " "
-  " " ÖFFENTL. VERKEHRSFLÄCHEN
-  E ERDGESCHOSSIGE BAUTEN MIT FLACHDACH, ZWINGEND
-  5.5 BREITE DER STRASSEN, WEGE U. VORGARTENFLÄCHEN, SOWIE SONSTIGE MASSE

B, FÜR HINWEISE :

-  VORSCHLAG FÜR DIE TEILUNG DER GRUNDSTÜCKE
-  VORHANDENE GRUNDSTÜCKSGRENZEN
-  " WOHN- U. NEBENGEBÄUDE
-  730 PLANNUMMERN
-  G FLÄCHE FÜR GARAGEN

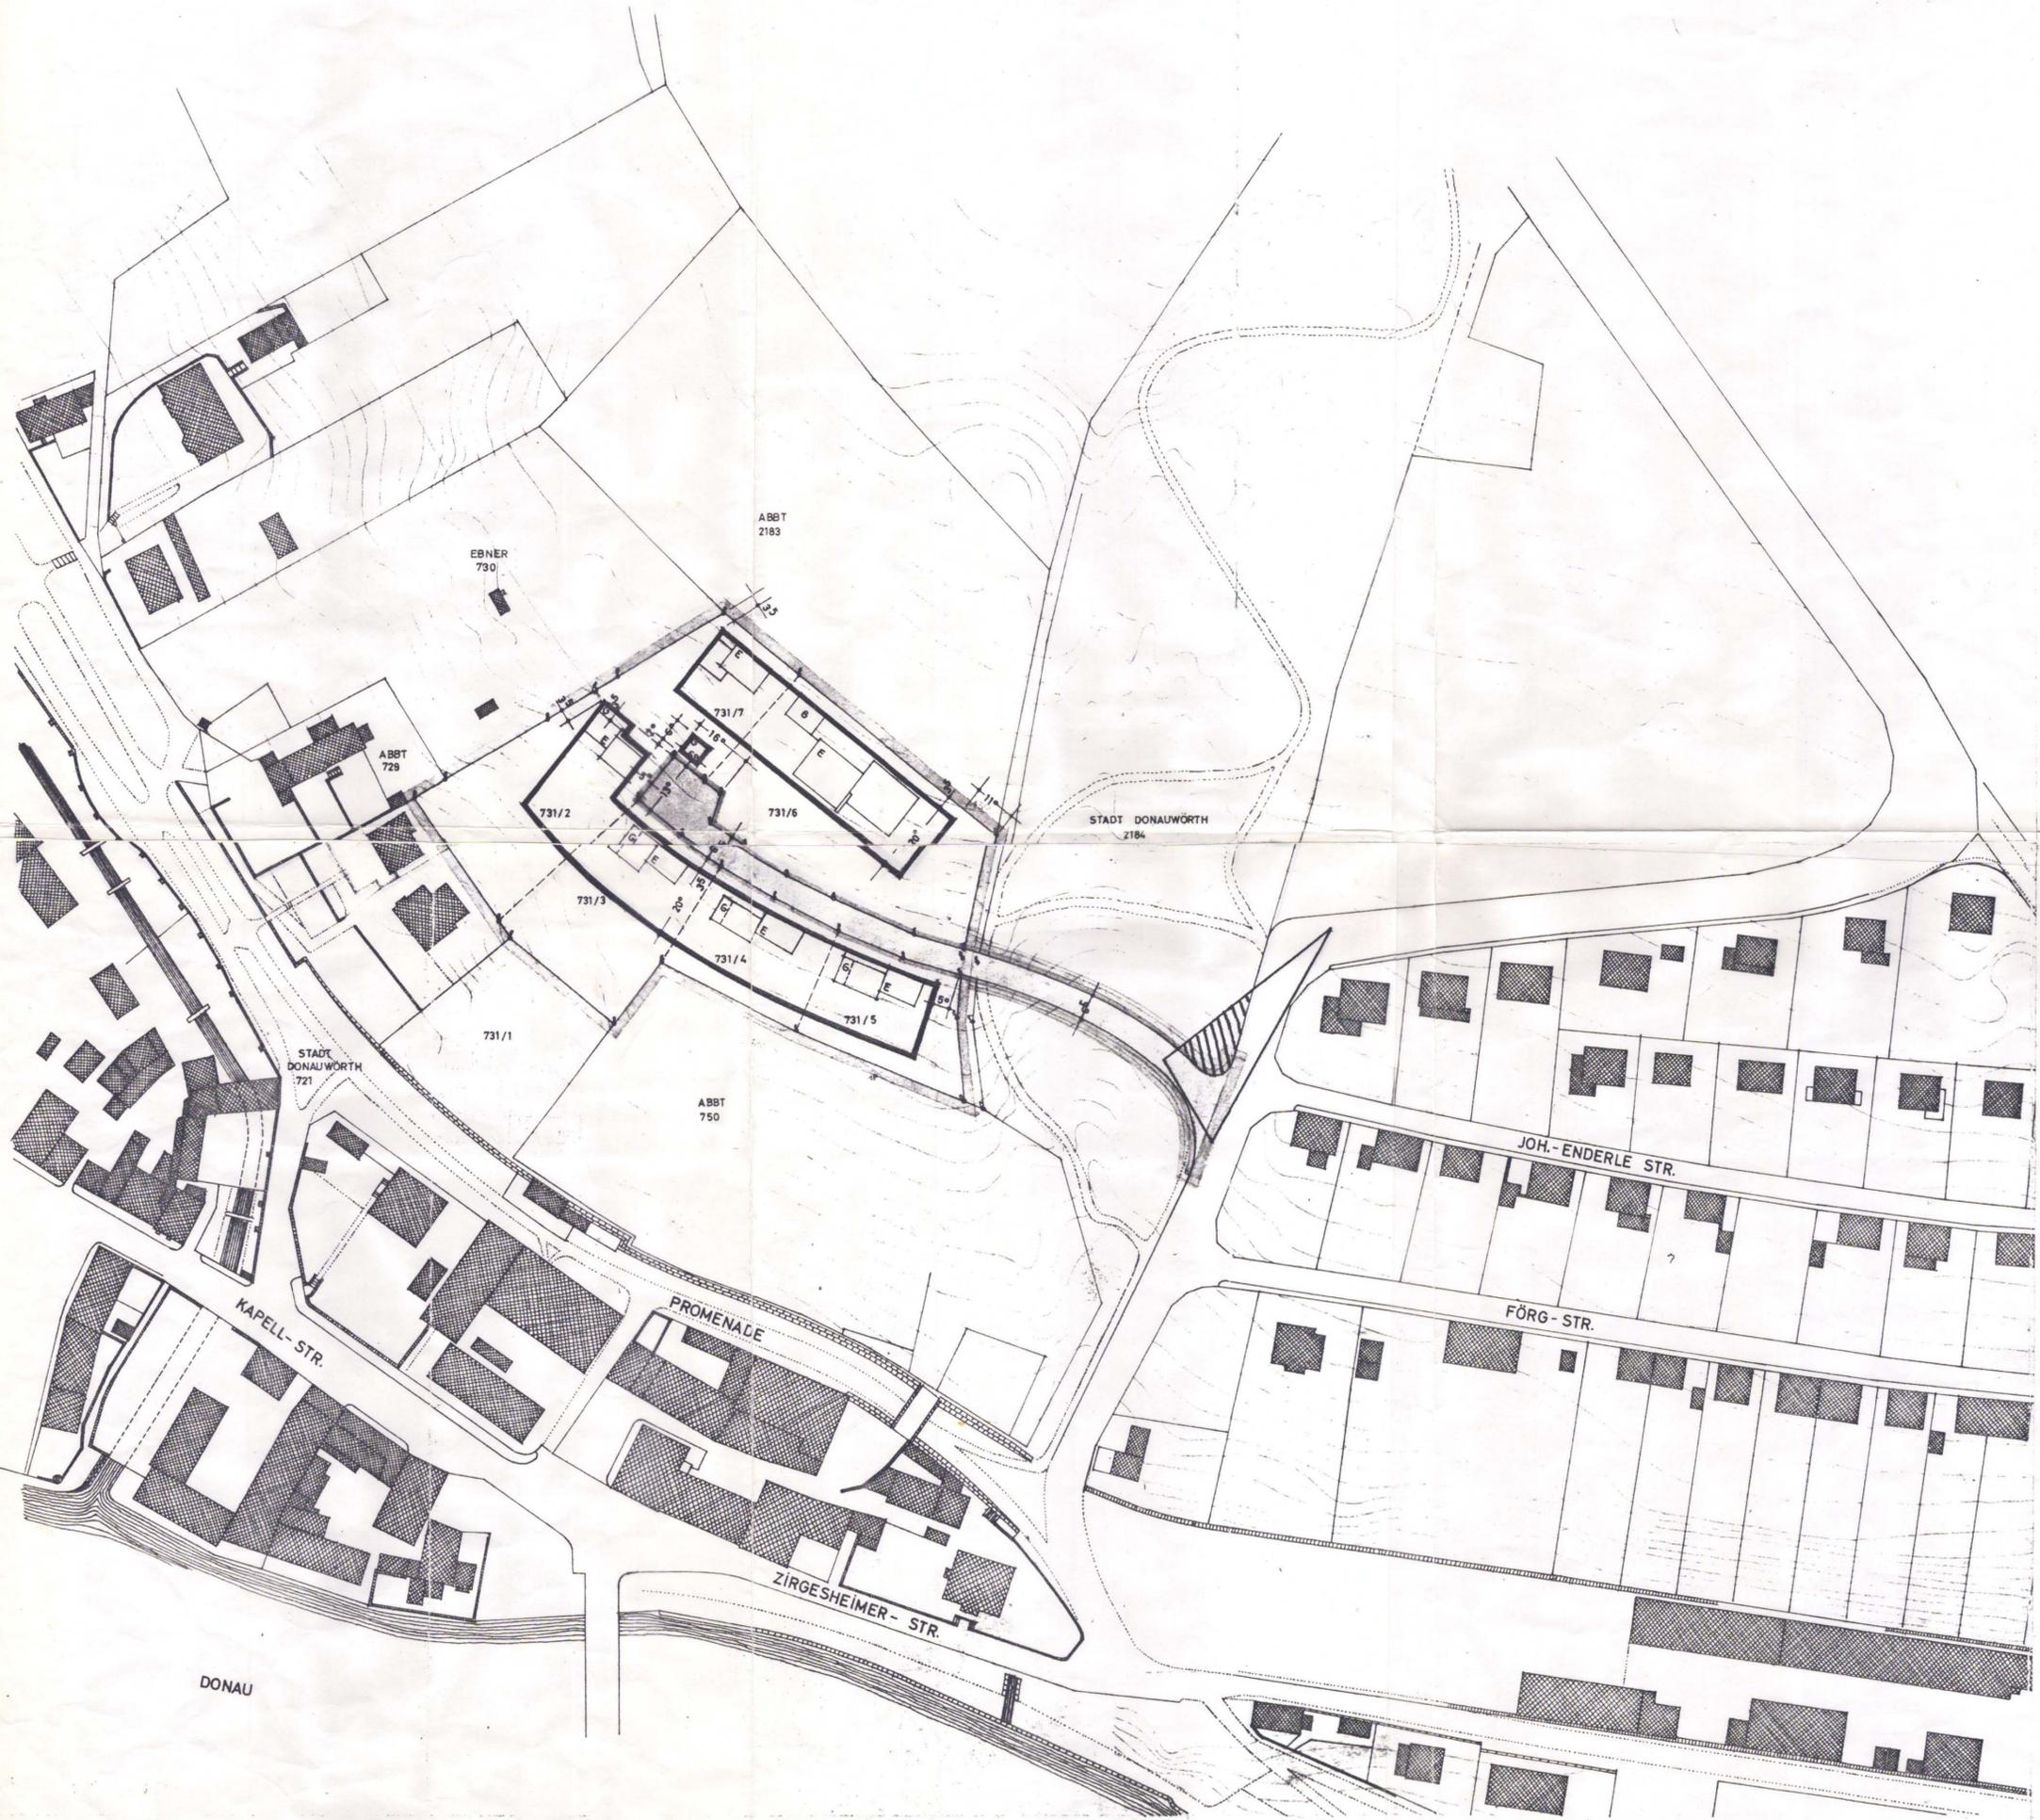

DER STADTRAT HAT MIT BESCHLUSS VOM 24. Mai 1963  
 DIESEN BEBAUUNGSPLAN GEM. § 10 B.Bau G. AUFGESTELLT  
 DONAUWÖRTH, DEN 3. JUNI 1963  
 1. BÜRGERMEISTER

DIE REGIERUNG VON SCHWABEN HAT D. BEBAUUNGSPLAN  
 MIT ENTSCHLUSS VOM \_\_\_\_\_ NR. \_\_\_\_\_ GENEHMIGT  
 DONAUWÖRTH, DEN \_\_\_\_\_  
 1. BÜRGERMEISTER

DER BEBAUUNGSPLAN WIRD MIT D. TAG D. BEKANNTMACHG.  
 GEM § 12 B.Bau G. D.I. AM \_\_\_\_\_ RECHTSVERBÄNDLICH  
 DONAUWÖRTH, DEN \_\_\_\_\_  
 1. BÜRGERMEISTER

DER BEBAUUNGSPLAN HAT BEI DER STADTVERWALTUNG  
 VON \_\_\_\_\_ BIS \_\_\_\_\_ AUFGELEGEN.  
 DIE GENEHMIGUNG DES BEBAUUNGSPLANES SOWIE ORT  
 UND ZEIT SEINER AUSLEGUNG WURDEN ORTSÜBLICH  
 BEKANNTGEGEBEN.  
 DONAUWÖRTH, DEN \_\_\_\_\_  
 1. BÜRGERMEISTER

Genehmigt gemäß § 11 BBauG mit  
 RE vom 19.11.1964 Nr. 511/64  
 Augsburg, den 19.11.1964  
 Regierung von Schwaben  
 L.A.

BEBAUUNGSPLAN M = 1 : 1000  
 DONAUWÖRTH SCHÄGGERGARTEN  
 FL. ST. NR. 731 ZEICHN. NR. 02  
 PLANQUADRAT 28-25-6

KARL PETZOLD  
 ARCHITEKT BDA.  
 DONAUWÖRTH TEL 675

PLANFERTIGER: