


# BEBAUUNGSPLAN DER STADT DONAUWÖRTH

## - NEUDEGGER SIEDLUNG -

MASSTAB 1 1000

EIGENTÜMER DER FLÄCHE PLAN-NR. 2200a

FREIHERR VON GAISBERG

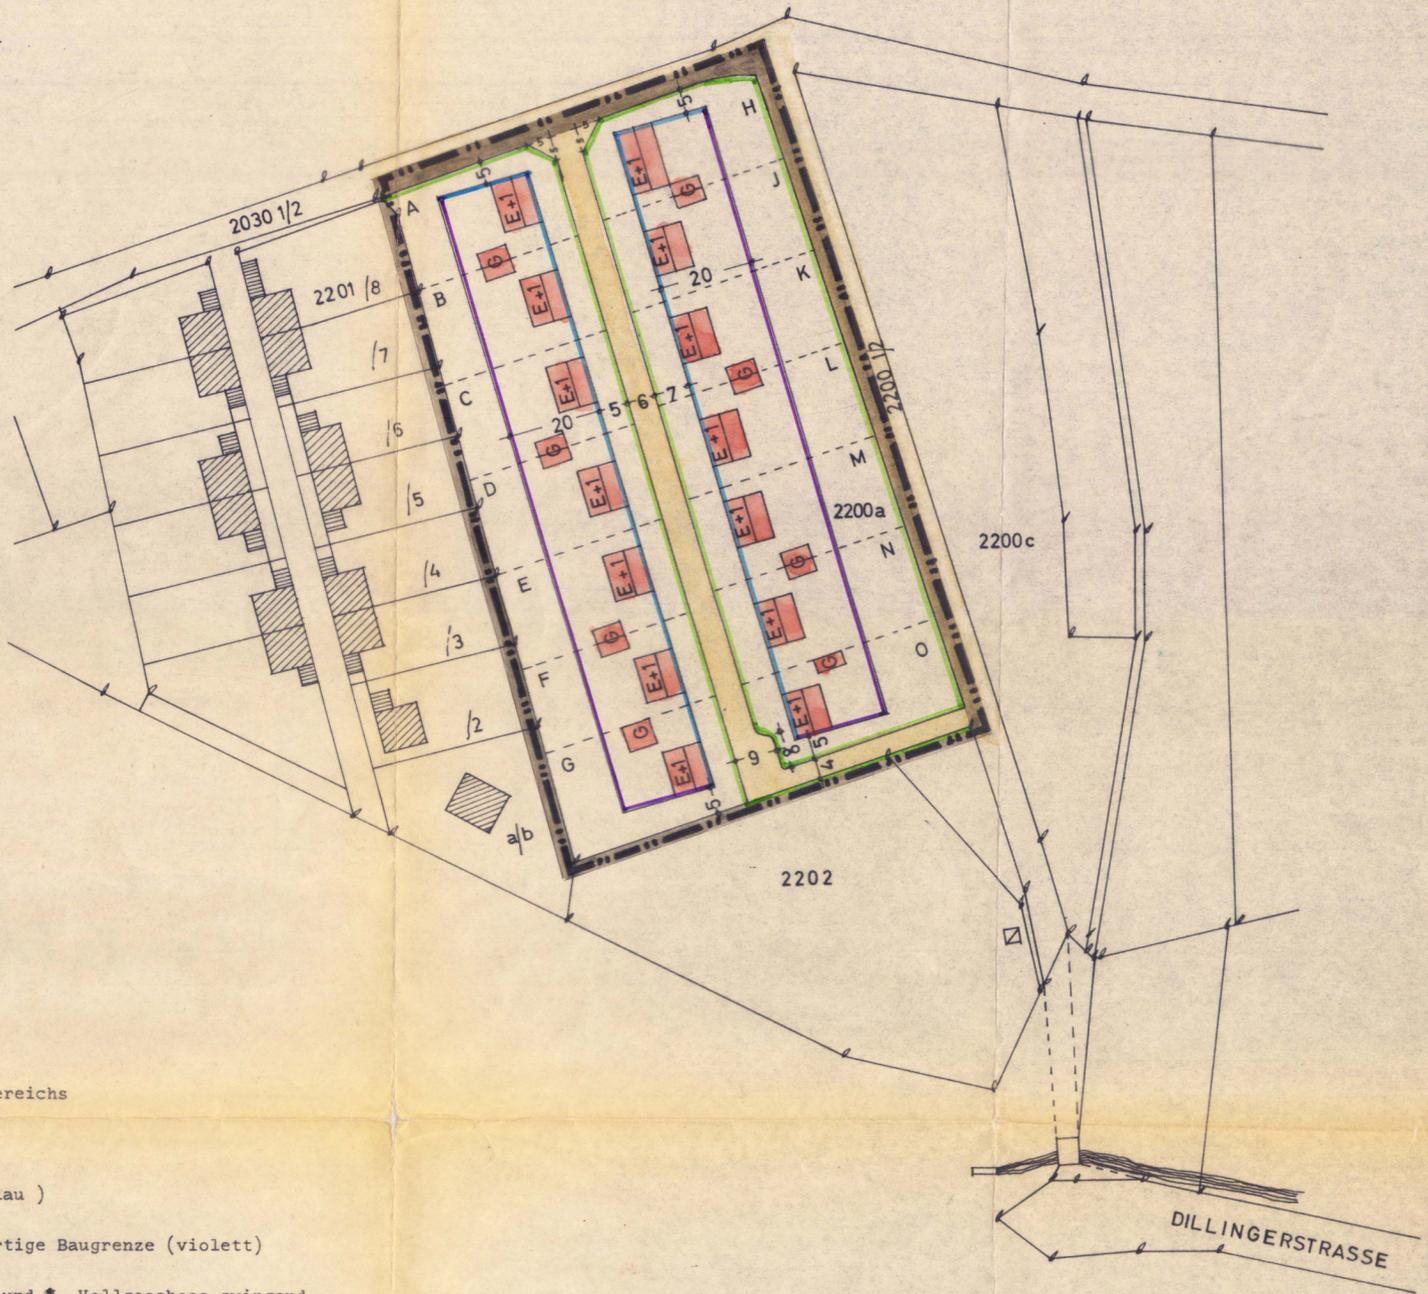

### ZEICHENERKLÄRUNG:

#### 1. FÜR DIE PLANLICHEN FESTSETZUNGEN:

- 1.1 Grenze des Geltungsbereichs
- 1.2 Verkehrsflächen
- 1.3 vordere Baugrenze (blau)
- 1.4 seitliche und rückwärtige Baugrenze (violett)
- 1.5 zulässig Erdgeschoss und ↑ Vollgeschoss zwingend

- 1.6 Breite der Strassen-, Weg und Vorgartenflächen und sonstige Masse
- 1.7 Strassenbegrenzungslinie (hellgrün)

#### 2. FÜR DIE PLANLICHEN HINWEISE:

- 2.1 bestehende Grundstücksgrenzen
- 2.2 2200a Grundstücksplannummer
- 2.3 vorhandene Wohngebäude mit Erd- + ausgebauten Dachgeschoss
- 2.4 vorhandene Nebengebäude
- 2.5 Teilung der Grundstücke
- 2.6 Trafostation
- 2.7 Flächen für Garagen

Die Planunterlagen entsprechen dem Stand der Vermessung vom Jahre 1961.  
Die Erstellung des Bebauungsplanes erfolgte durch das  
Buatelier R. Jennert, München 2, Schleißheimerstrasse 12  
Tel. 59 31 75.

München, den 2. Mai 1963

Der Planfertiger:  
**BAUATELIER**  
**R. JENNERT**  
MÜNCHEN 2, SCHLEISSHEIMERSTR. 12

Der Bebauungsplanentwurf vom 2. Mai 1963 ..... hat  
mit Begründung <sup>in Satzung</sup> hat vom 22.8.1963 ... bis 23.9.1963 ...  
in Stadt Donauwörth, Rathaus ... öffentlich ausgelegt.  
Ort und Zeit seiner Auslegung wurden ortsüblich am ...  
14.8.1963 in Donauwörther Zeitung bekannt gemacht.  
Die Stadt hat mit Beschluß vom ... 18. Juni 1963 .....  
..... diesen Bebauungsplan gemäß § 10  
BBauG und Art. 107 Abs. 4 Bay. B.O. aufgestellt.



Donauwörth, den 21. Oktober 1963..  
Stadtkonferenz  
Bürgermeister

( Siegel )

Dieser Bebauungsplan wird gemäß § 11 BBauG genehmigt.  
Der Genehmigung liegt die Entschliebung vom.....  
..... zugrunde.

Augsburg, den.....

( Siegel )

Regierung von Schwaben

Der Bebauungsplan wird mit dem Tage der Bekanntmachung  
gemäß § 12 BBauG, das ist am .....  
rechtsverbindlich.  
Der Bebauungsplan hat mit Begründung vom .....  
bis..... in.....  
öffentlich ausgelegt. Die Genehmigung des Bebauungs-  
planes sowie Ort und Zeit seiner Auslegung wurden orts-  
üblich..... bekannt gemacht.

Donauwörth, den.....

( Siegel )

Bürgermeister