


3. ... Änderung des rechtsgültigen Bebauungsplanes der Stadt Donauwörth für das Baugebiet des II. Bau-Abschnittes der Parkstadt "DON 14"-Änderung (dieser genehmigt mit RE Nr. XX-1154/65 vom 7.12.1965 plan v. Sept. 196) bei dem Grundstück Nr. 2968 an der Hauptstraße

Der Stadtrat hat mit Beschluß vom 1.4.1971 die Änderung der Baugrenzen bei dem Grundstück Pl.Nr. 2968 Gem. Donauwörth gemäß § 13 BBauG festgesetzt, da durch die Änderung weder Grundzüge der Planung noch Interessen von Trägern öffentlicher Belange berührt werden.

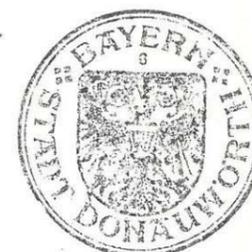

Stadt Donauwörth
Donauwörth, den - 7. Mai 1971

J. Kuvala
1. Bürgermeister

Die betroffenen und benachbarten Grundstückseigentümer stimmen der Baugrenzänderung schriftlich zu.
Pl.Nr. 2968+2970 Pl.Nr. 2969 Pl.Nr.

Zeichenerklärung

- Bleibende Baugrenze
- Aufzuhebende " "
- Neu festzusetzende Baugrenze
- Öffentl. Verkehrsfl. mit Begrenzungslinie
- Umriff der Änderung


Tekturplan siehe unseitig

Datum d. Lageplans... 31. März 1971

Planfertiger : Karl Petzold
Architekt BDA


Genehmigungsvermerk :

Das Landratsamt Donauwörth hat mit Bescheid vom 25.5.71 Nr. 2/8-1923 der Bebauungsplanänderung gemäß § 13 BBauG für die Grundstücks-Pl. 2968 zugestimmt.

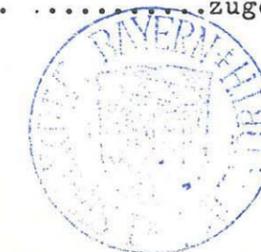

Donauwörth, den 25.5.71
Landratsamt Donauwörth

(Dr. Popp) Landrat

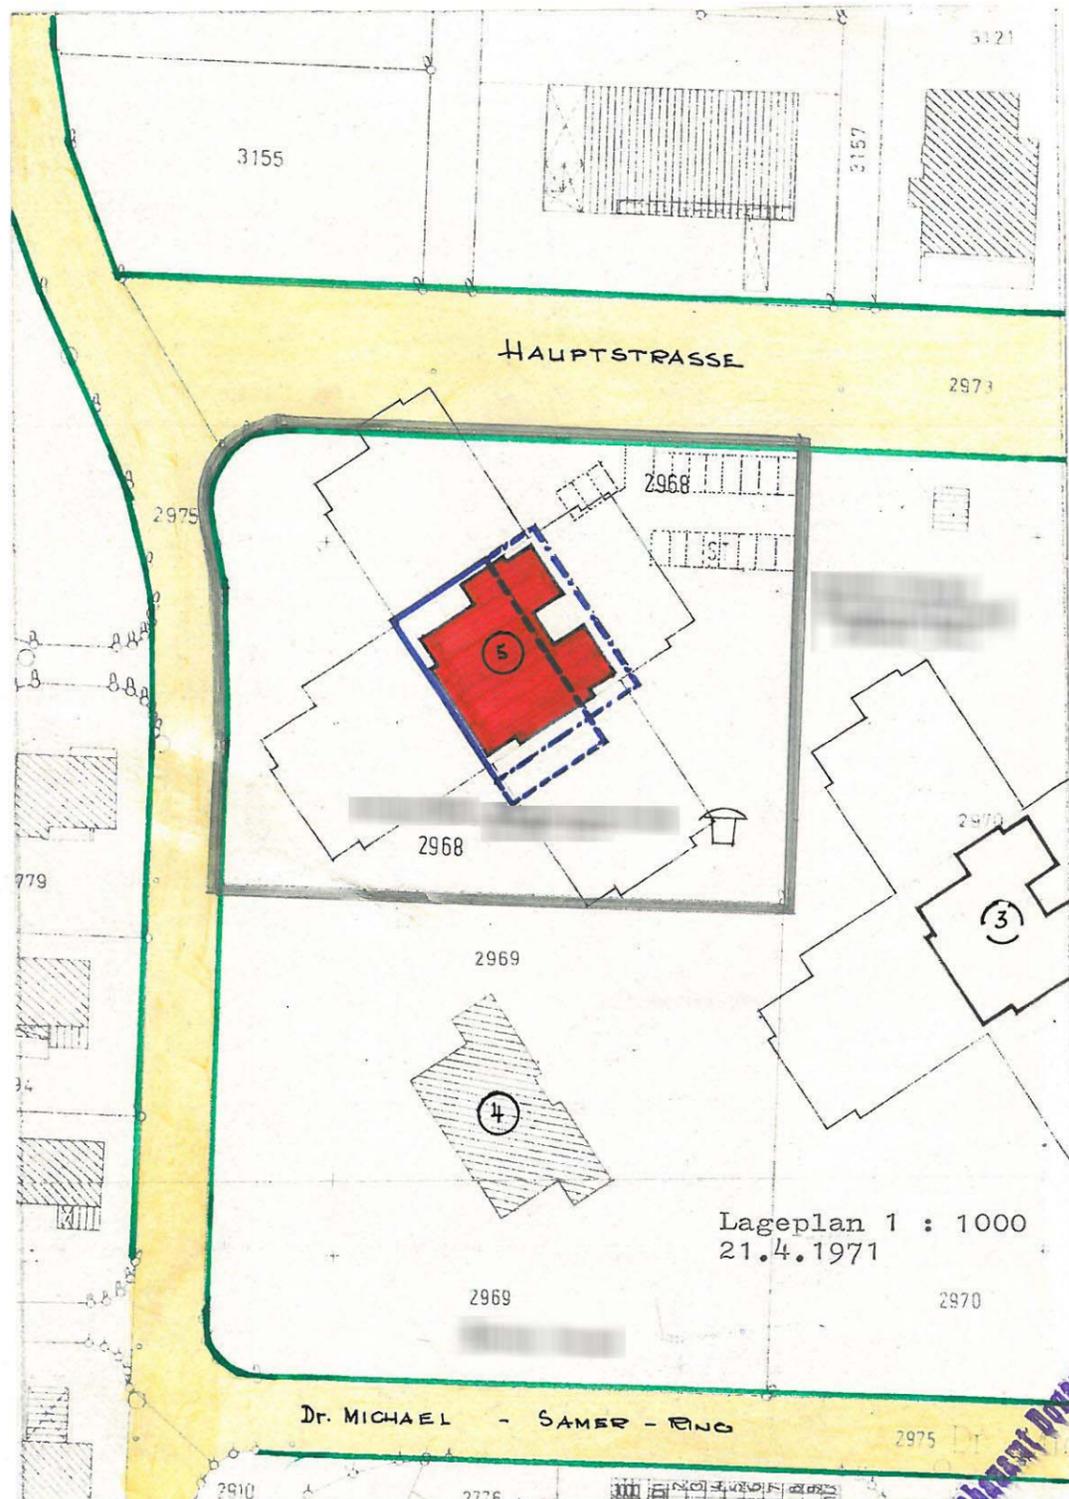

Lageplan 1 : 1000
21.4.1971

Dr. MICHAEL - SAMER - RING

Stadtrat Donauwörth