


für Bauakte

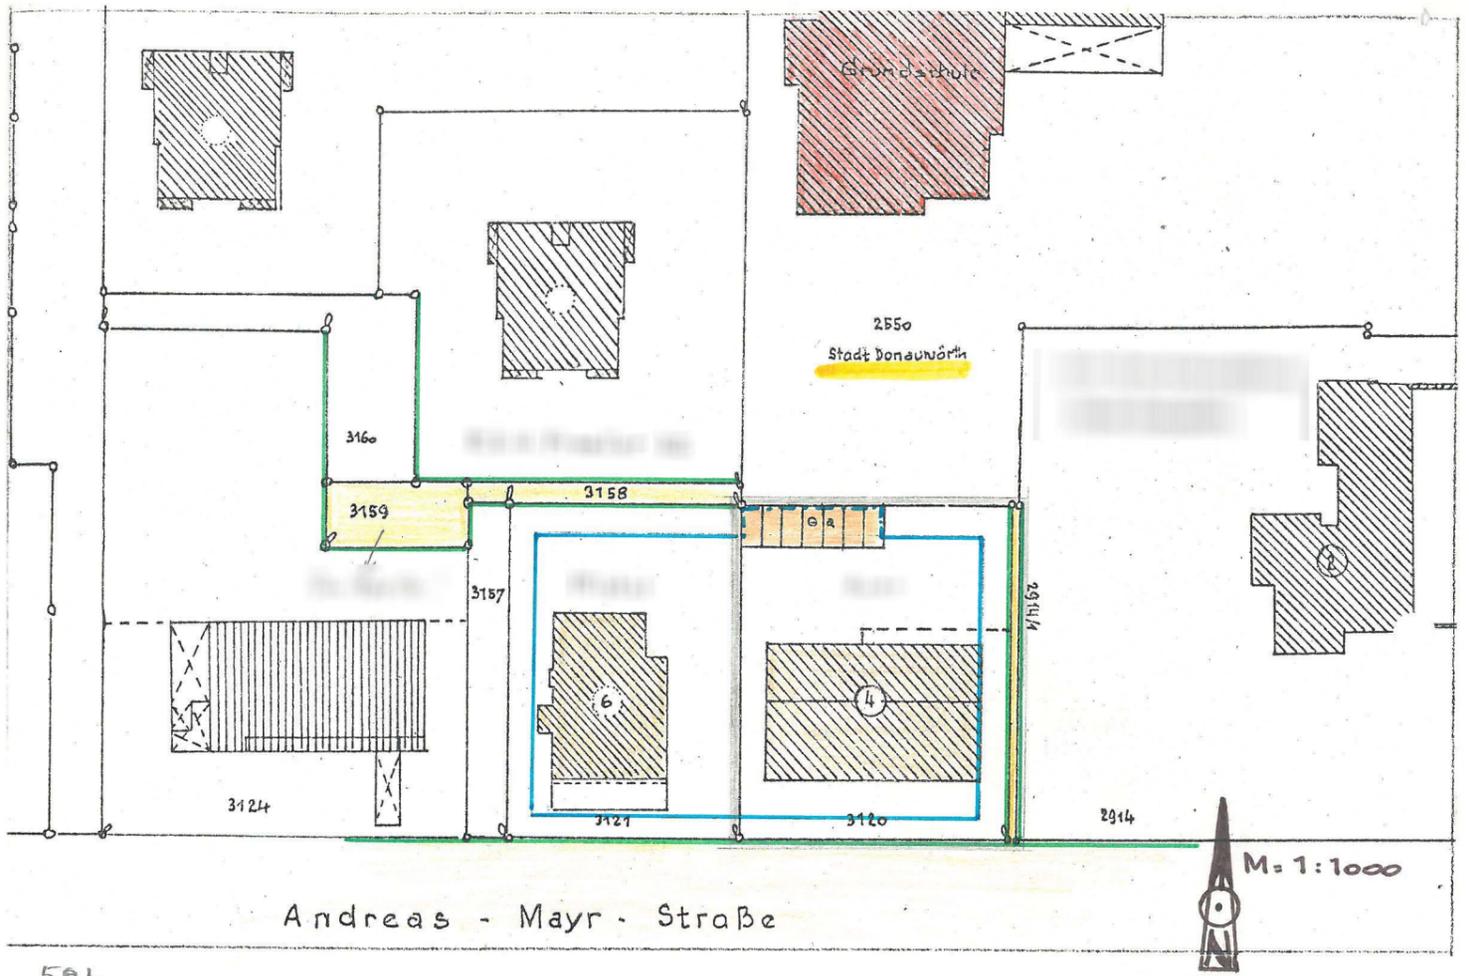

3. Änderung des rechtsgültigen Bebauungsplanes der Stadt Donauwörth für das Baugebiet Parkstadt - Mitte (dieser genehmigt mit RE Nr. XX - 351/69 vom 2.10.1969) bei dem Grundstück Pl.Nr. 3120 an Andreas-Mayr-Strabe.

Der Stadtrat hat mit Beschluß vom 9.12.1974 die Änderung der Baugrenzen bei dem Grundstück Pl.Nr. 3120 Gem. Donauwörth gemäß § 13 BBauG festgesetzt, da durch die Änderung weder Grundzüge der Planung noch Interessen von Trägern öffentlicher Belange berührt werden.



Stadt Donauwörth
Donauwörth, den 14. APR. 1975
hark
Bürgermeister

Die betroffenen und benachbarten Grundstückseigentümer stimmen der Baugrenzänderung schriftlich zu.
Pl. Nr. 2550... 3121.. Pl. Nr. 3120.. Pl. Nr. 1.....
Stadt Donauwörth
Stadtbauamt
Stadtbauamt

Zeichenerklärung

- Bleibende Baugrenze
- Aufzuhebende " "
- Neu festzusetzende Baugrenze
- Öffentl. Verkehrsfl. mit Begrenzungslinie
- Umgriff der Änderung

*Änderungsplan
siehe Rückseite*

Datum d. Lageplans. Dezember 1974...

Planfertiger : Stadtbauamt Donauwörth

Genehmigungsvermerk :

Das Landratsamt Donauwörth hat mit Bescheid vom 21. Mai 1975 Nr. Sg 40-612 der Bebauungsplanänderung gemäß § 13 BBauG für die Grundstücks-Pl.Nr. 3120... zugestimmt.



Donauwörth, den 21. Mai 1975
Landratsamt Donauwörth
Rademacher
1. A. (Rademacher) BSt