




STADT
DONAUWÖRTH

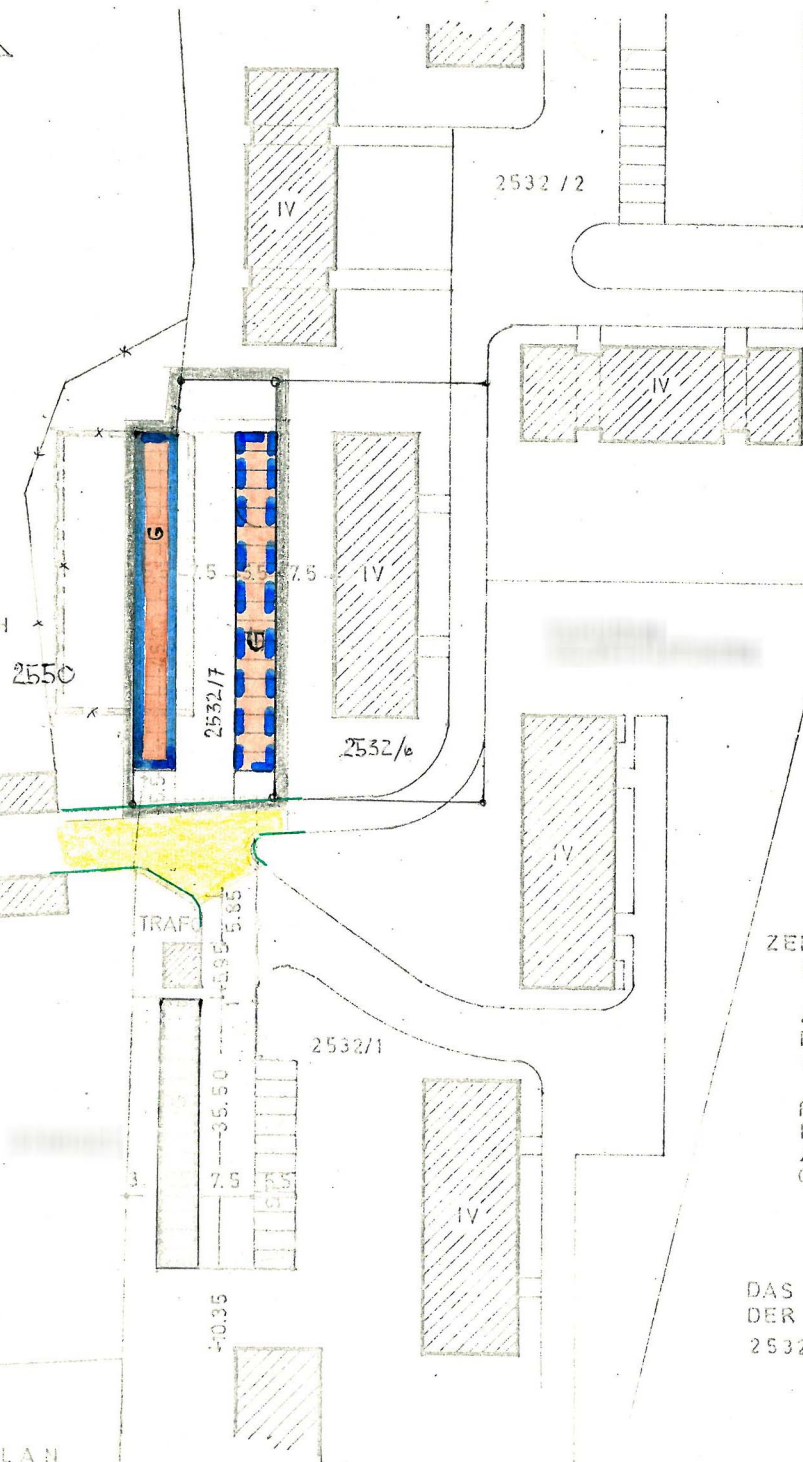

2. ÄNDERUNG DES BEBAUUNGSPLANS DER STADT DONAUWÖRTH FÜR DEN IV. BAUABSCHNITT DER PARKSTADT GENEHMIGT MIT RE NR. XX 1880 / 66 VOM 19. 4. 1968

DER STADTRAT HAT MIT BESCHLUSS VOM. - 1. 10. 70. DIE ÄNDERUNG
DER BAUGRENZEN BEI PL.NR. 2532/7 SOWIE DIE ÄNDERUNG DER BE-
BAUUNG AUF PL.NR. 2532/7 GEMÄSS § 13 BBAU GES. BESCHLOSSEN.
DONAUWÖRTH, DEN - 9. Okt. 1970

STADT DONAUWÖRTH
1. BÜRGERMEISTER

Handwritten signature: H. H. H. H.


DAS LANDRATSAMT DONAUWÖRTH HAT DEN ÄNDERUNGEN DER BAU-
GRENZEN MIT BESCHIED VOM. 19. 10. 70, NR. I/8 - 3886 ZUGESTIMMT.

3886

DIE BETEILIGTEN ANLIEGER STIMMEN DER BEBAUUNGSPLANÄNDERUNG
SCHRIFTLICH ZU
FÜR PL.NR.
FÜR PL.NR.
FÜR PL.NR.

ZEICHENERKLÄRUNG:

BLEIBENDE SEITL. U. RÜCKW. BAUGRENZEN
VORDERE BAUGRENZEN
AUFZUHEBENDE BAUGRENZE
NEU FESTZUSETZENDE BAUGRENZE
OFFE VERKEHRSFLÄCHE MIT
BEGRENZUNGSLINIE
FLÄCHEN FÜR GARAGEN
FLÄCHEN FÜR STELLPLATZE PRIVAT
AUFZUHEBENDE ZWINGENDE BAULINIE
GELTUNGSBEREICH DER ÄNDERUNG

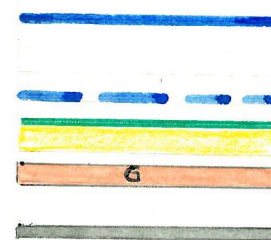

DAS LANDRATSAMT DONAUWÖRTH HAT MIT BESCHIED VOM. 19. 10. 1970, NR. I/8 - 3886
DER BEBAUUNGSPLANÄNDERUNG GEM. § 13 B.BAUG. FÜR DIE GRUNDSTÜCKS PL. NR.
2532/7 ZUGESTIMMT.
DONAUWÖRTH, DEN

LANDRATSAMT