



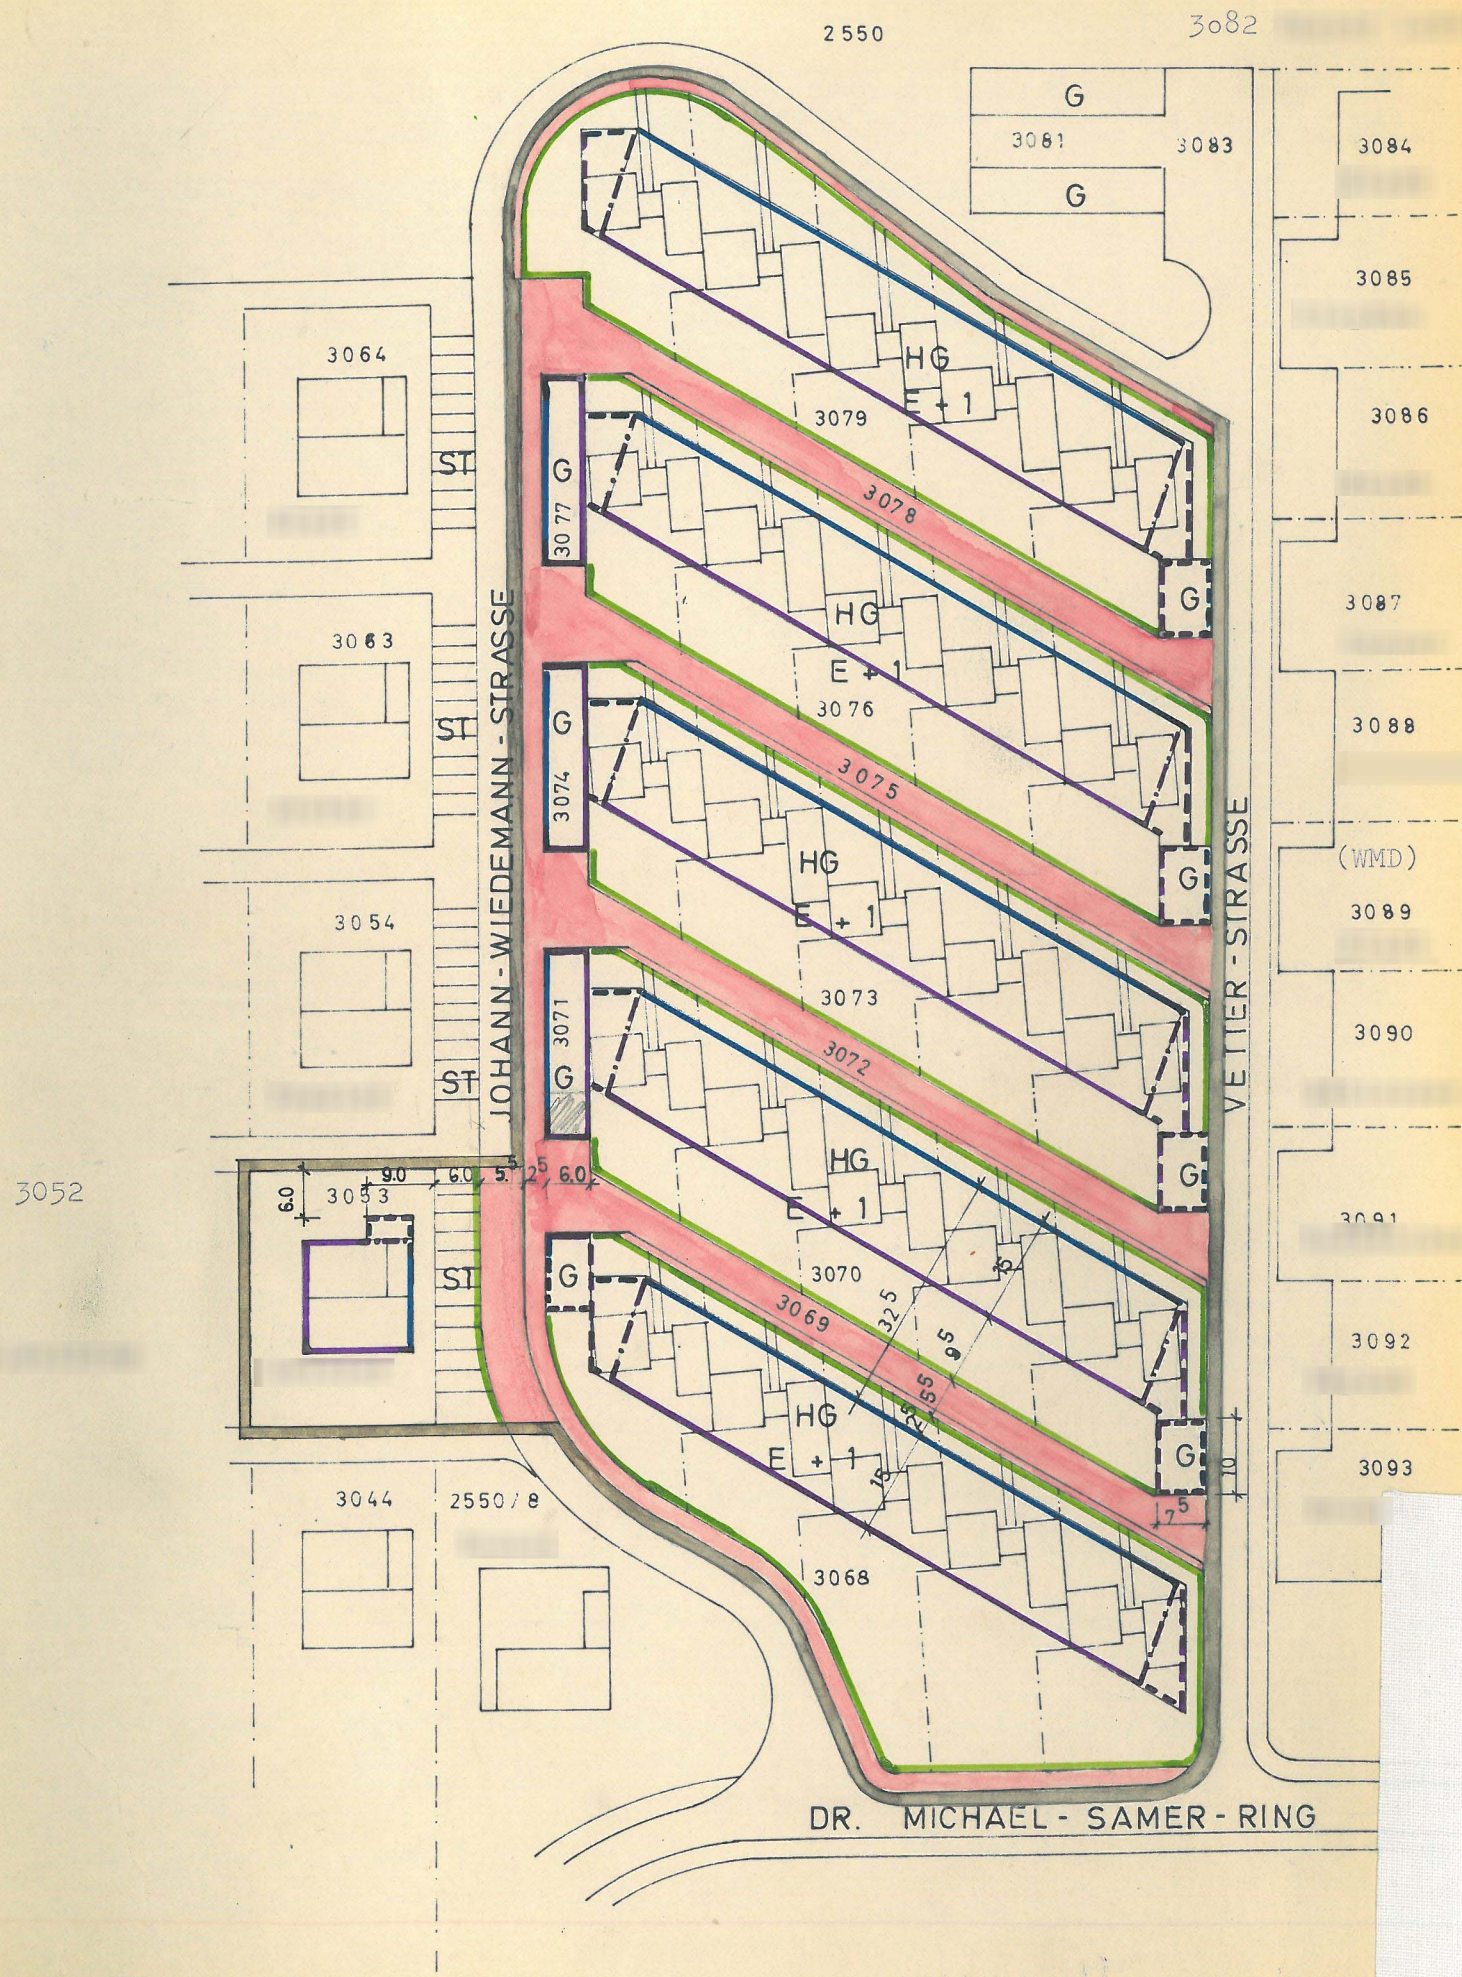

1.1. Bebauungsplanänderung des gen. Bebauungsplanes vom 10.12.1965 Nr. XX 2573/65 für das Gebiet der Parkstadt "III. Bauabschnitt" in Donauwörth zwischen Johann-Wiedemann-Straße / Vetter-Straße / Dr.-Michael-Samer-Ring.

Zeichenerklärung

Seitl. und rückwärtige Baulinie
Vordere Baulinie
aufzuhebende Baulinie
neu festzusetzende Baulinie
Strassenbegrenzungslinie
Bereich d. Aenderung
Öffentliche Verkehrsfläche

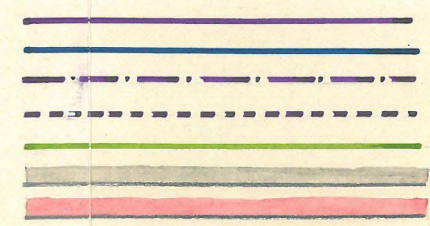

Der Stadtrat Donauwörth hat mit Beschluß vom 25. Juli 1968 . die Aenderung gem. § 13 BBau Ges. festgesetzt.

Stadt Donauwörth
1. Bürgermeister

Das Landratsamt Donauwörth hat der Aenderung gem. § 13 BBau. mit Bescheid vom 19. 8. 1968 Nr. zugestimmt für die Grundstücksplannummern 3068, 3069, 3070, 3071, 3072, 3073, 3074, 3075, 3076, 3077, 3078, 3079 und 3053 zugestimmt.

Donauwörth, den 19.4.1968

Karl Petzold Architekt BDA
Donauwörth, Hans-Denk-Str.

i.A.:
(Kremer) ORR

Die unterzeichneten Nachbarn und Grundstücks-Eigentümer haben die vorstehende Aenderung zur Kenntnis genommen und ihr durch ihre Unterschrift zugestimmt.

2550/8	2550
3082	3064
3054	3081
3063	3084
3053	3085
3087	3086
3088	3089
3090	3091
3092	als Erbbauberechtigte:
3093	3085
3052	3091

Stadt Donauwörth
1. Bürgermeister