

UMWELTBERICHT ZUM B-PLAN NR. 44 -Sch-

PLANZEICHNUNG




LEGENDE - BIOTOPTYPEN-LISTE

	(W)	2	Wälder, Gebüsche und Kleingehölze
	WB	2.1	Bruchwald und -gebüsch (§25 (1) 4a)
	WBw	2.1.4	Weidenfeuchtbüsch (§25 (1) 4a)
	WG	2.6	Sonstige Gebüsche
	WGf	2.6.1	Gebüsche feuchter und frischer Standorte
	WF	2.8	Sonstige flächenhaft nutzungsgeprägte Wälder
	WFy	2.8.6	Sonstige Forstflächen überwiegend mit nicht heim. Baumarten
	WP	2.9	Pionierwald
	WPe	2.9.2	Ahorn- und Eschen Pionierwald
	WPy	2.9.6	Sonstiger Pionierwald
	(H)	3	Gehölze und sonstige Baumstrukturen
	HG	3.3	Sonstige Gehölze und Gehölzstrukturen
	Hgy	3.3.1	Sonstiges naturnahes Feldgehölz
	HGx	3.3.2	Standortfremdes Feldgehölz (nicht heimische Arten)
	HGb	3.3.3	Einzelbaum / Baumgruppe
	HGr	3.3.5	Baumreihe
	(F)	4	Binnengewässer
	FG	4.4	Künstliche Fließgewässer / Gräben, Kanäle
	FGr	4.4.2	Kalk- und nährstoffreicher Graben
	FT	4.5	Tümpel (§25 (1) 7)
	FTl	4.5.2	Tümpel in landwirtschaftlich genutzter Fläche (§25 (1) 7)
	(N)	6	Gehölzfreie Biotope der Niedermoore, Sümpfe und Ufer
	NS	6.1	Niedermoore, Sümpfe (§25 (1) 2b)
	NSg	6.1.3	Seggenried (§25 (1) 2b)
	NSh	6.1.5	Staudensumpf (§25 (1) 2b)
	NR	6.2	Landröhrichte (§25 (1) 2c)
	NRs	6.2.1	Schilf-/Rohrkolben-/Teichsimsen-Röhrichte
	(G)	8	Grünland
	GI	8.4	Artenarmes Intensivgrünland
	Glm	8.4.1	Intensives Grünland auf mineralischen Standorten
	(R)	10	Ruderalfluren
	RH	10.1	(Halb-) Ruderale Gras- und Staudenflur
	RHf	10.1.1	feuchter Standorte
	RHm	10.1.2	mittlerer Standorte
	(S)	12	Siedlungsbiotope
	SB	12.1	Biotope der gemischten Bauflächen/Stadtgebiete
	SBe	12.1.7	Einzel- und Reihenhausbau (ohne Parkvillen)
	SL	12.3	Biotope industrieller u. gewerblicher Bauflächen/Ver- u. Entsorgungsanl.
	Sli	12.3.1	Industrieflächen u. stark versiegelte Ver- und Entsorgungsanlagen
	SP	12.4	(Öffentliche) Grün- und Parkanlagen
	SPi	12.4.1	Intensiv gepflegte Grünanlagen
	SV	2.7	Biotope der Verkehrsanlagen/Verkehrsrflächen incl. Küstenschutz
	SVs	2.7.2	Straßenverkehrsrflächen

(...) Schutzstatus nach Landesnaturschutzgesetz LNatSchG Schleswig-Holstein (z.B. § 15a)

ÜBERSICHTSPLAN (ohne Maßstab)

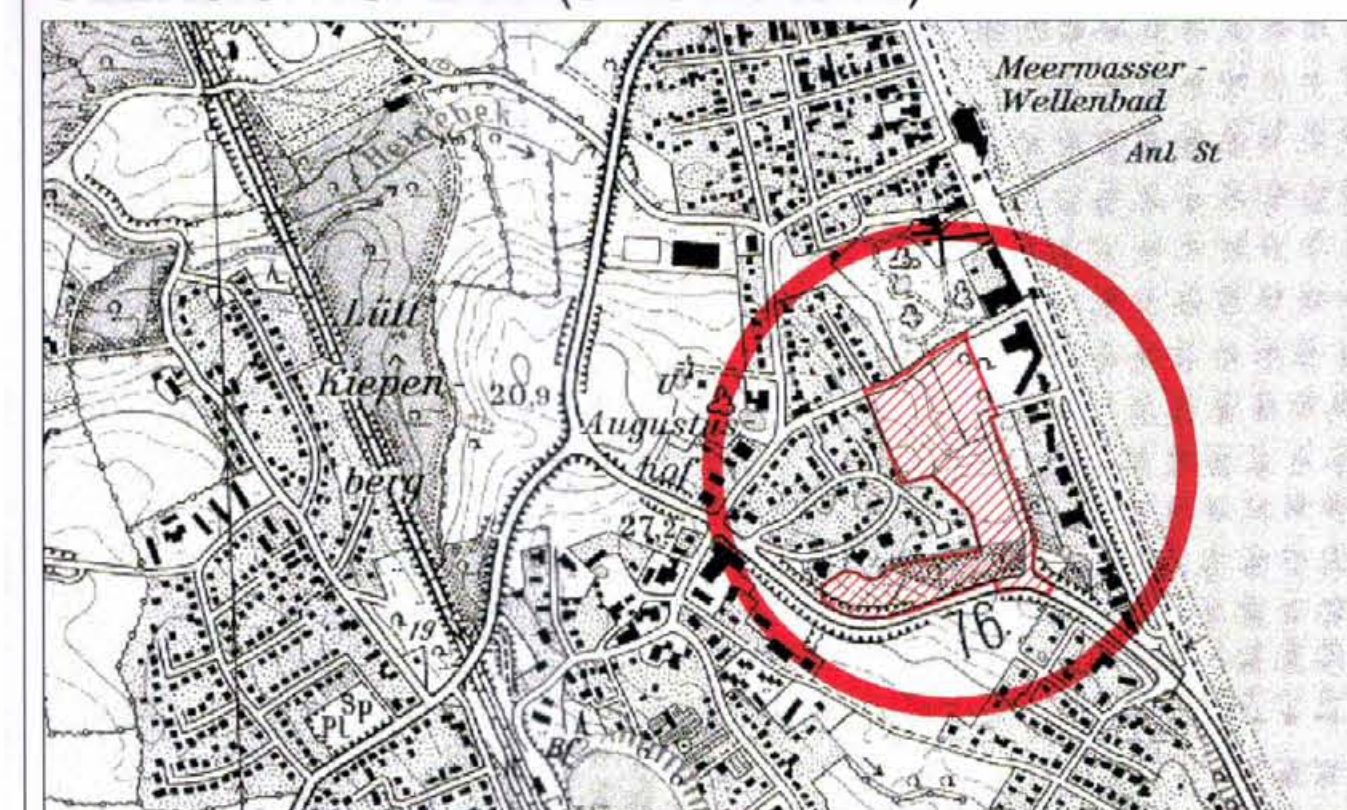

GEMEINDE SCHARBEUTZ
UMWELTBERICHT ZUM
BEBAUUNGSPLAN NR. 44 -Sch-
Karte 2: Biotoptypenkartierung

Auftraggeber Gemeinde Scharbeutz

Auftragnehmer Dipl.-Ing. Reinhard Bruns
Stadtplaner SRL

Sophienstraße 19, 23560 Lübeck
Telefon 0451 70 57 28

Bearbeitung Bürogemeinschaft Bruns / Ober

Dipl.-Ing. Matthias Ober
Landschaftsarchitekt BDLA

H.-Litzendorfstraße 21, 23942 Dassow
Telefon 03 88 26 - 865 90

Darstellung

Bork
Maßstab 1:1000

OBER

 FREI
 RAUM
 PLANUNG

stadtplanung bruns
www.stadtplanung-bruns.de