


3. ÄNDERUNG DES MIT BESCHIED DER REGIERUNG VON SCHWABEN VOM 10.12.65 NR.XX 2573/65 GENEHMIGTEN BEBAUUNGSPLANS FÜR DAS BAUGEBIET PARK-STADT III. ABSCHNITT DER GEMEINDE DONAUWÖRTH FÜR DAS GRUNDSTÜCK 3046

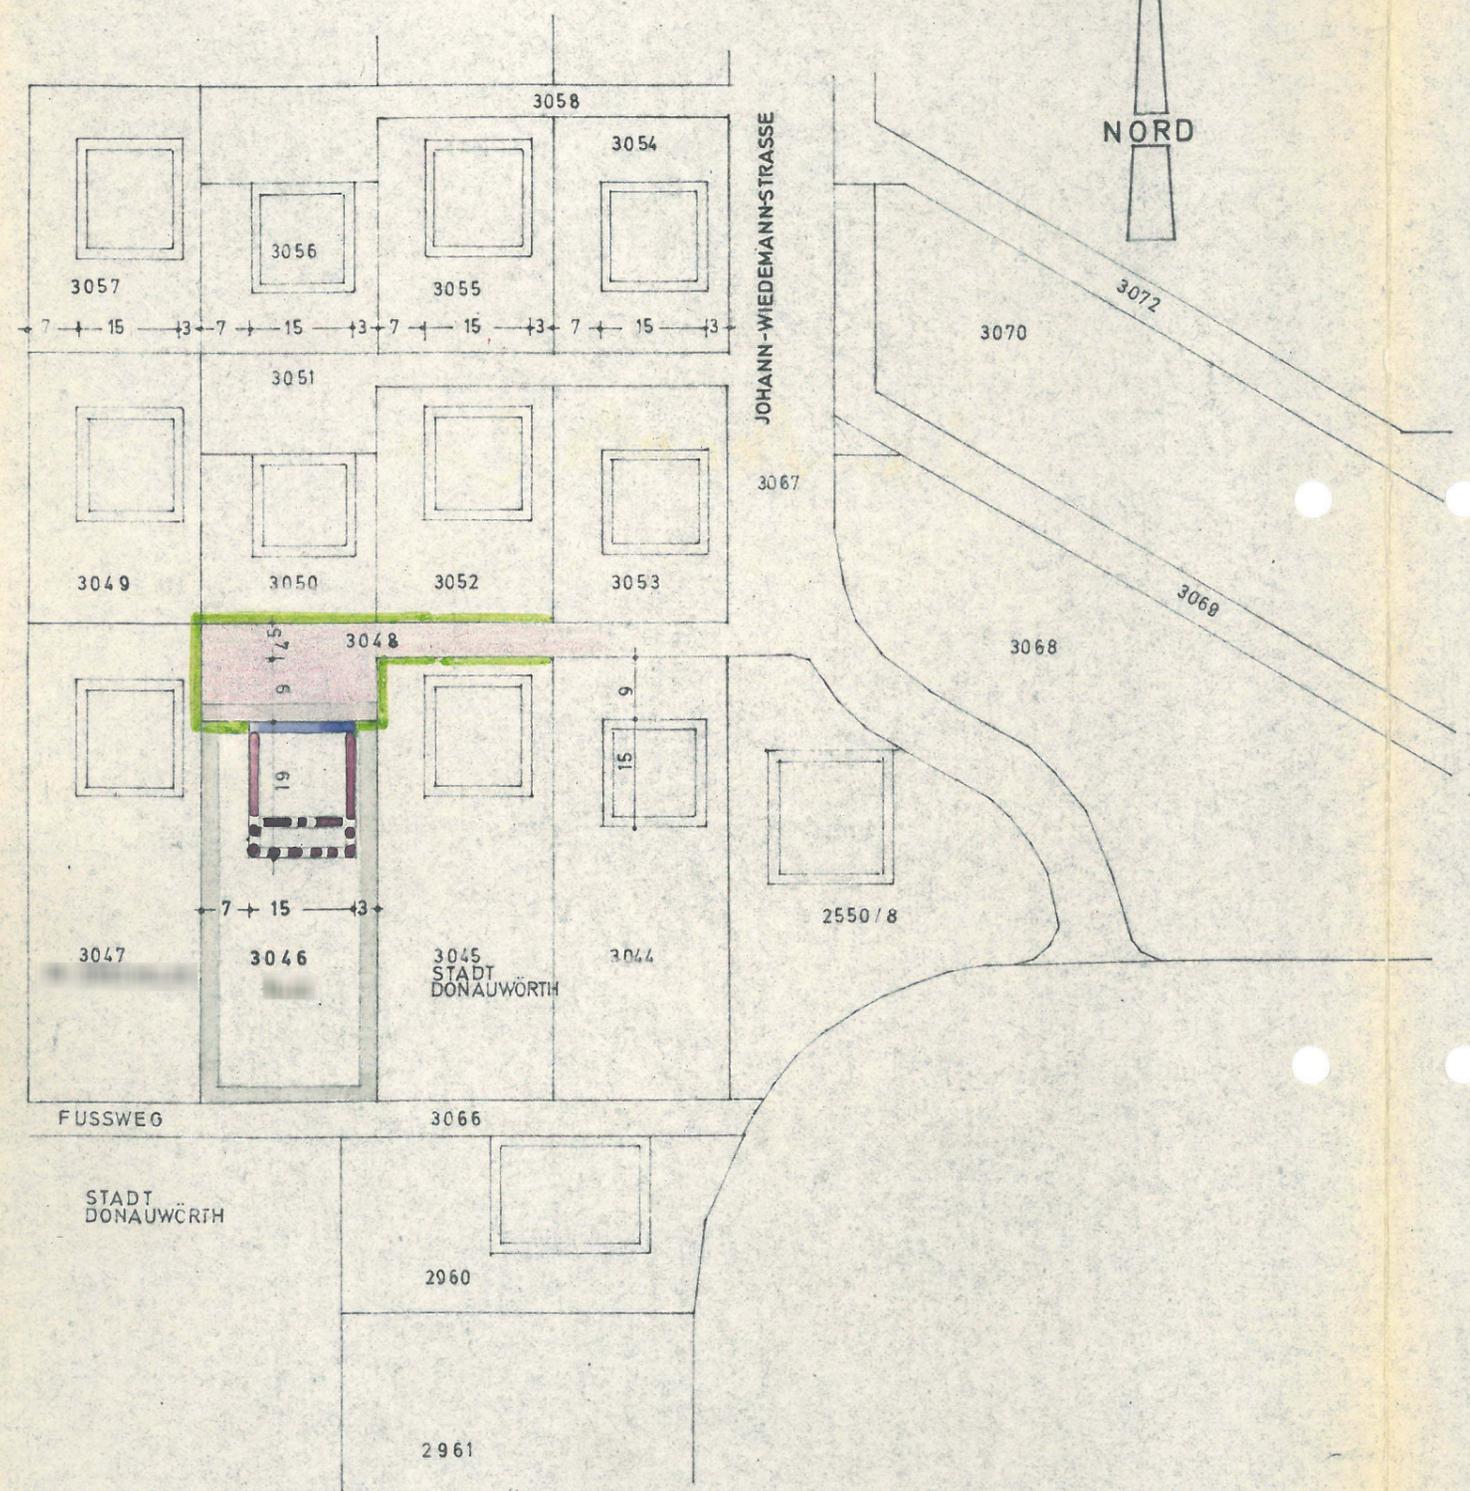

ZEICHENERKLÄRUNG:

- SEITLICHE UND RÜCKWÄRTIGE BAUGRENZE
- VORDERE BAUGRENZE
- AUFZUHEBENDE BAUGRENZEN
- NEUFESTZULEGENDEN BAUGRENZEN
- STRASSENBEGRENZUNGSLINIE
- BEREICH DER ÄNDERUNG

DER STADTRAT DONAUWÖRTH HAT MIT BESCHLUSS VOM 5. Sept. 1968 ... DIE ÄNDERUNG GEM. § 13 B. BAUGES. FESTGESETZT DONAUWÖRTH. DEN 17. Jan. 1969 ... Stadt Donauwörth

*[Signature]*  
1. Bürgermeister

DAS LANDRATSAMT DONAUWÖRTH HAT DER ÄNDERUNG GEM. § 13 B. BAUGES. MIT BESCHIED VOM 13. 2. 1969 NR. I/6b-535 ZUGESTIMMT DONAUWÖRTH. DEN 13. Febr. 1969

I.A.  
*[Signature]*  
( Dr. Obwald )  
Oberregierungsrat

DIE UNTERZEICHNETEN NACHBARN UND GRUNDSTÜCKSEIGENTÜMER HABEN DIE VORSTEHENDE ÄNDERUNG GEM. § 13 B. BAUGES. ZUR KENNNTNIS GENOMMEN UND ZUGESTIMMT.

3047 *[Signature]*  
3045 Stadt Donauwörth

DONAUWÖRTH, 4. SEPTEMBER 1968

KARL PETZOLD  
ARCHITEKT BDA.  
885 DONAUWÖRTH - TEL. 675  
*[Signature]*