

UMWELTBERICHT ZUM B-PLAN NR. 44 -Sch-


PLANZEICHNUNG



LEGENDE

-  Gebäude
-  Straße asphaltiert
-  Parkplatz befestigt
-  Grünflächen
-  Gehölze
-  Waldflächen
-  Fließgewässer
-  Teich/Tümpel

ÜBERSICHTSPLAN (ohne Maßstab)

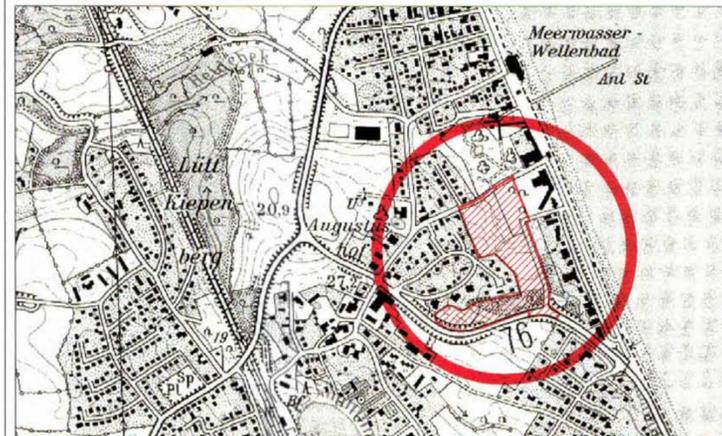

GEMEINDE SCHARBEUTZ UMWELTBERICHT ZUM BEBAUUNGSPLAN NR. 44 -Sch- Karte 1: Biotop- und Nutzungsstruktur

Auftraggeber: Gemeinde Scharbeutz
 Auftragnehmer: Dipl.-Ing. Reinhard Bruns
 Stadtplaner SRL
 Sophienstraße 19, 23560 Lübeck
 Telefon 0451 70 57 28
 Bearbeitung: Bürogemeinschaft Bruns / Ober
 Dipl.-Ing. Matthias Ober
 Landschaftsarchitekt BDLA
 H.-Litzendorferstraße 21, 23942 Dassow
 Telefon 03 88 26 - 865 90
 Darstellung: Bork
 Maßstab 1:1000

OBER
FREI
RAUM
PLANUNG