


NORD  
LA GEPLAN 1:1000

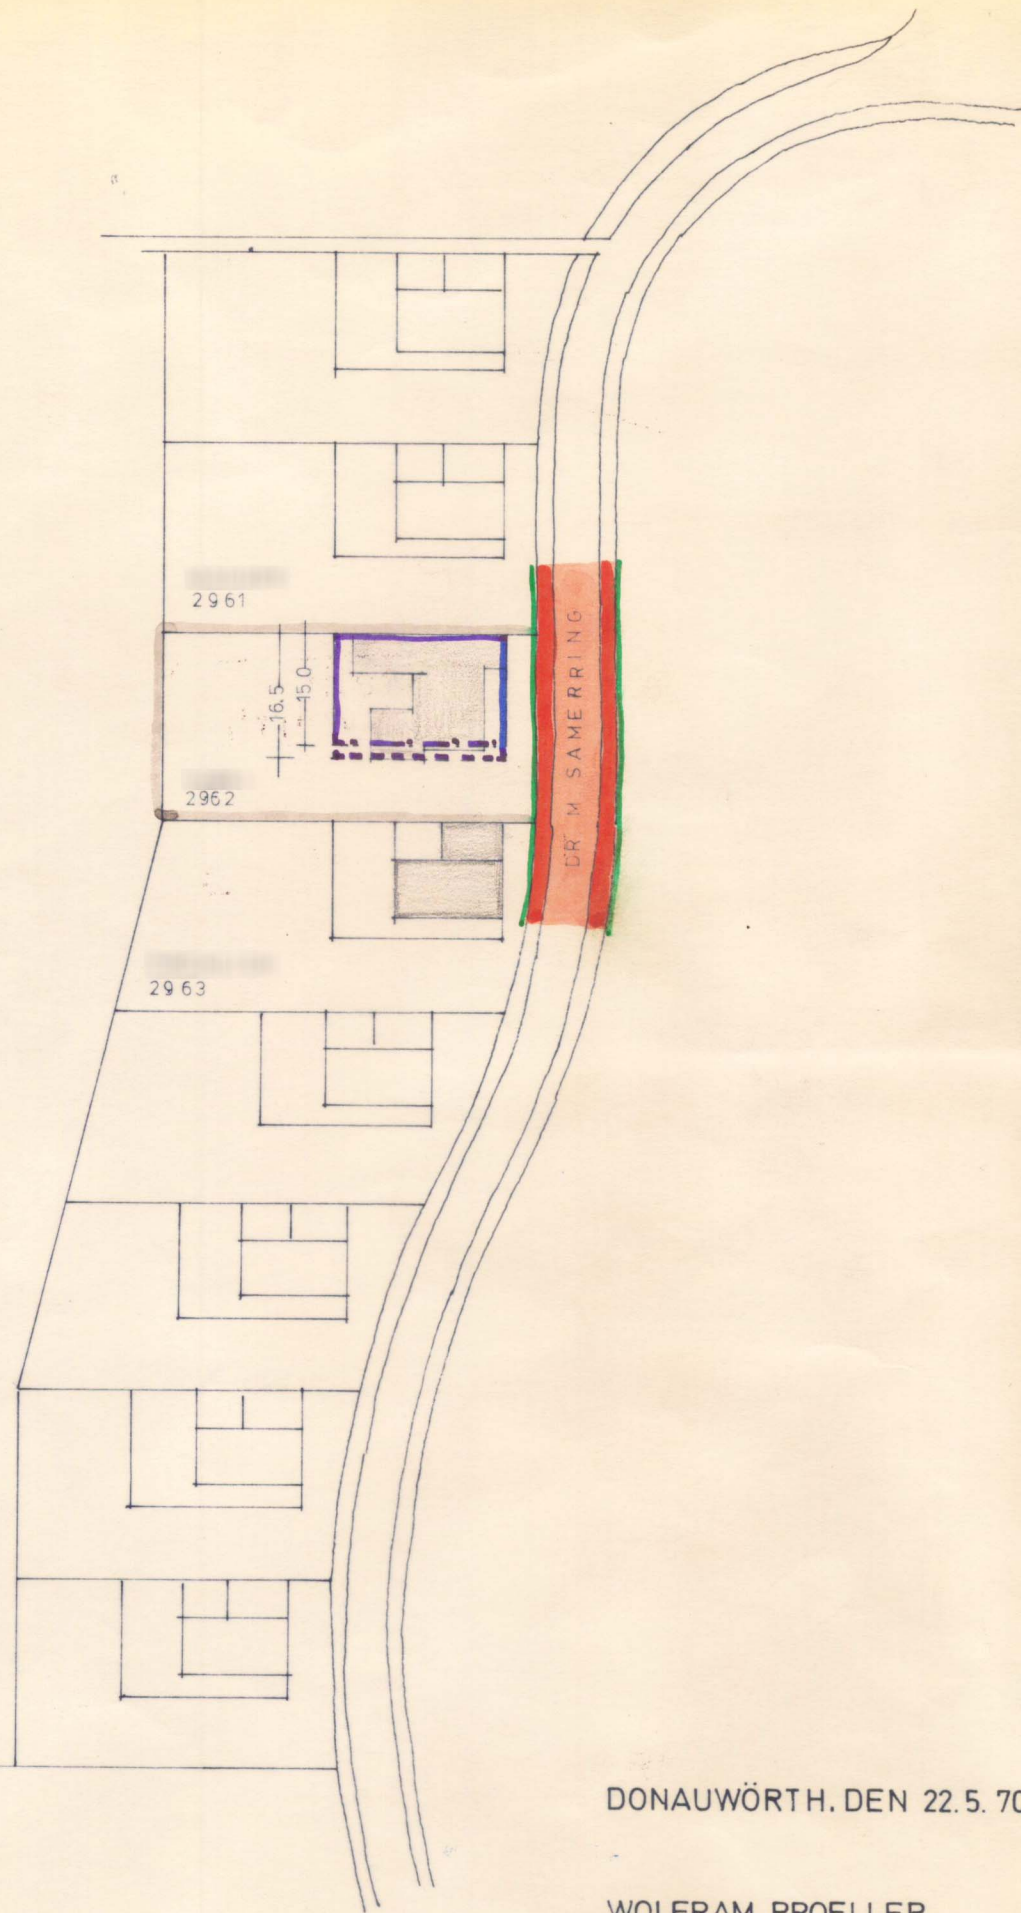

DONAUWÖRTH. DEN 22.5.70

WOLFRAM PROELLER  
ARCHITEKT  
DONAUWÖRTH

8. Änderung des Bebauungsplanes der Stadt Donauwörth  
für den 3. Bauabschnitt der Parkstadt,  
( genehmigt mit RE Nr. XX 2573/65, vom 10.12.65 )  
Bei dem Grundstück Pl.Nr. 2962 am

Zeichenerklärung:

|                                       |  |
|---------------------------------------|--|
| Seitl. u. rückwärtige Baugrenzen      |  |
| vordere Baugrenze                     |  |
| Aufzuhebende Baugrenze                |  |
| Neu festzusetzende Baugrenze          |  |
| Strassenbegrenzungslinie              |  |
| Öffentliche Verkehrsfläche mit Gehweg |  |
| Geltungsbereich der Änderung          |  |

Die beteiligten Anlieger stimmen der Bebauungsplan-  
änderung unterschriftlich zu:

für Pl.Nr. 2961

für Pl.Nr. 2962

für Pl.Nr. 2963

Der Stadtrat hat mit Beschluß vom 11. 6. 70.....  
die Änderung der Baugrenzen bei Pl.Nr. 2962, ge-  
mäß § 13 BBauG beschlossen.


Donauwörth, den 1. Juli 1970...

Stadt Donauwörth

1. Bürgermeister

Das Landratsamt Donauwörth hat mit Bescheid vom 7.7.70...  
NR. I/6. d. - 2457..... der Bebauungsplanänderung  
gem. § 13 BBauG für die Pl.Nr. 2962 zugestimmt.

Donauwörth, den 7.7.70.....

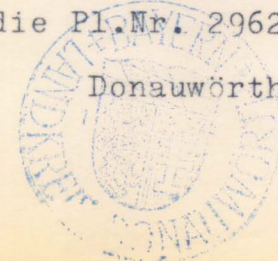

(Di. Popp) Landrat