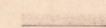
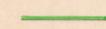
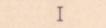
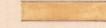
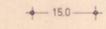
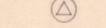
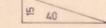


BEBAUUNGSPLAN DER STADT DONAUWÖRTH




FÜR DAS BAUGEBIET „KREBSGARTEN“,
M = 1 : 1000

ZEICHENERKLÄRUNG :

A) FÜR DIE FESTSETZUNGEN


-  GRENZE DES GELTUNGSBEREICHES
-  STRASSENBEGRÄNZUNGSLINIE
-  BAUGRENZE
-  GRÜNFLÄCHE (OHNE EINFRIEDUNG)
-  GESCHOSSZAHL (SIEHE GELÄNDESCHNITT M=1:200)
-  VERKEHRSFLÄCHEN
-  MASSANGABEN
-  FLÄCHE FÜR UMFORMERSTATION
-  SICHTDREIECK

B) FÜR DIE HINWEISE

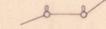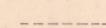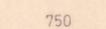-  BESTEHENDE GRUNDSTÜCKSGRENZE
-  GEPLANTE GRUNDSTÜCKSGRENZE
-  HÖHENLINIEN
-  FLURSTÜCKSNUMMERN
-  VORHANDENE HAUPTGEBÄUDE
-  VORHANDENE NEBENGEBÄUDE
-  FLÄCHEN FÜR WOHNGEBÄUDE

1. Änderung gem. § 13 BBAUG festgesetzt mit Stadtratsbeschl. v. 13.5.74
und Bescheid d. L.d. v. 17.7.74 9560-952

2. Änderung gem. § 15 BBAUG festgesetzt mit Stadtratsbeschl. v. 8.7.74
und Bescheid des Landr. Amtes vom 25.7.74 9560-952

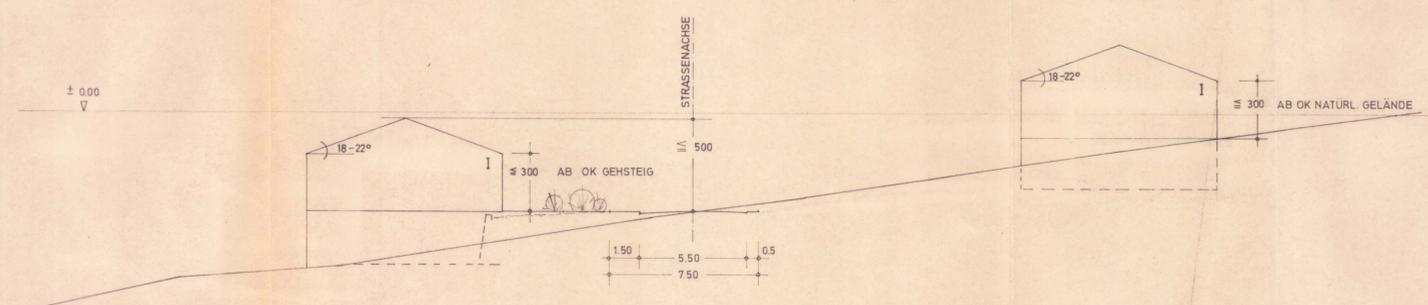

GELÄNDESCHNITT D-D M=1:200

DER ENTWURF DES BEBAUUNGSPLANES WURDE MIT DER
BEGRÜNDUNG GEMÄSS § 2 ABS 6 BBAUG
VOM 27. November 1973 BIS 27. Dezember 1973 (2. Auslegung)
IM Rathaus - Stadtbauamt ÖFFENTLICH AUSGELEGT
DONAUWÖRTH, DEN 22. März 1974
[Signature]
(1. BÜRGERMEISTER)



DIE STADT DONAUWÖRTH HAT MIT BESCHLUSS DES STADTRATES
VOM 31. 1. 1974 DEN BEBAUUNGSPLAN GEMÄSS § 10 BBAUG
ALS SATZUNG BESCHLOSSEN.
DONAUWÖRTH, DEN 22. März 1974
[Signature]
(1. BÜRGERMEISTER)



DIE STADT DONAUWÖRTH HAT MIT STADTRATSBESCHLUSS NR. 429
VOM 31. 1. 1974 DIE BEBAUUNGSPLANÄNDERUNG GEMÄSS
§ 13 BBAUG BESCHLOSSEN.
DONAUWÖRTH, DEN 22. März 1974
[Signature]
(1. BÜRGERMEISTER)



DIE REGIERUNG VON SCHWABEN HAT DEN BEBAUUNGSPLAN
MIT BESCHIED
VOM 26. April 1974 NR. 420-XX 703/74
GEMÄSS § 1 BBAUG GENEHMIGT.
AUGSBURG, DEN 26. April 1974
[Signature]
(REGIERUNG VON SCHWABEN)



DER GENEHMIGTE BEBAUUNGSPLAN WURDE MIT BEGRÜNDUNG
VOM 24. Juni 1974 BIS 3. Juli 1974
IM Rathaus der Stadt - Stadtbauamt Ö. 36 GEMÄSS § 12 SATZ 1 BBAUG
ÖFFENTLICH AUSGELEGT. DIE GENEHMIGUNG UND DIE AUSLEGUNG
SIND AM 24. 6. 74 ÖRTSÜBLICH
DURCH Amtsblatt Nr. 25 BEKANNTGEMACHT WORDEN.
DER BEBAUUNGSPLAN IST DAMIT NACH § 12
SATZ 3 BBAUG RECHTSVERBINDLICH.
DONAUWÖRTH, DEN 10. Juli 1974
[Signature]
(1. BÜRGERMEISTER)



DER ENTWURFSVERFASSER:

GÜNTHER KRAUS
Architekt BDB-BAB
8850 Donauwörth, Tel. 24 57
Johann-Jedermann-Str. 9

[Signature]

DONAUWÖRTH, DEN 14 JUNI 1972 / OKT 1973