


DECKBLATT ZUM BEBAUUNGSPLAN DER GEMEINDE RIEDLINGEN
 „AM WIEGENFELD“
 M = 1:1 000

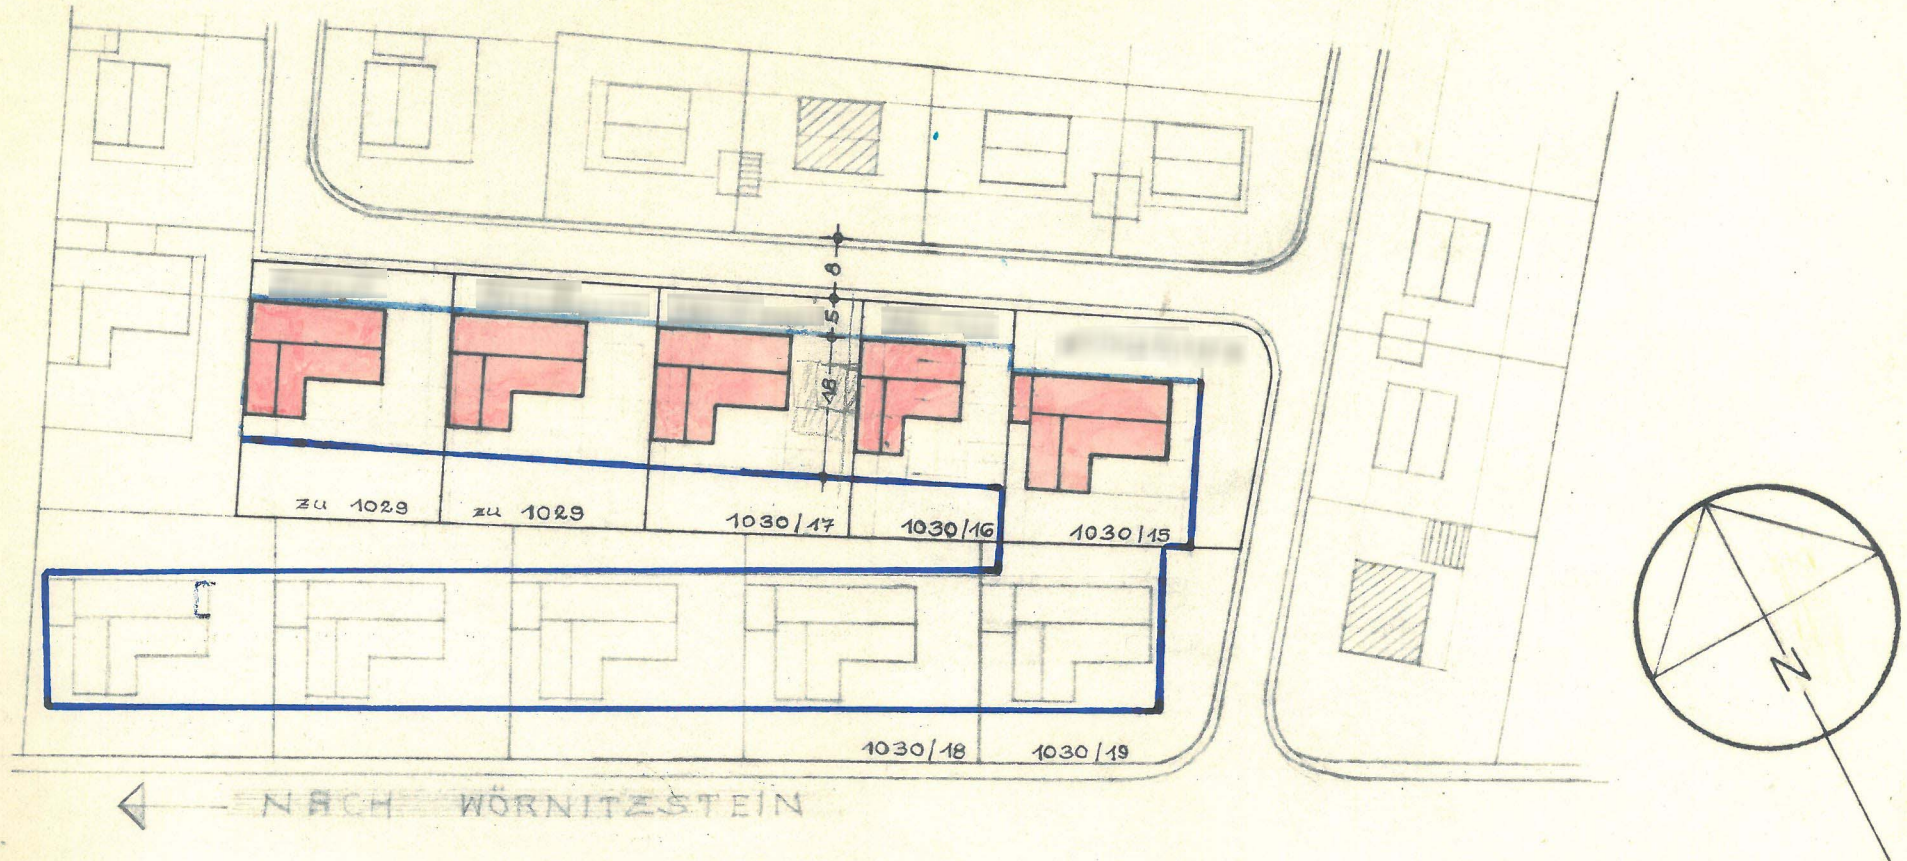

Der Änderung zugestimmt:

Fl. Stck. Nr. 1030/16

Fl. Stck. Nr. 1030/18

Fl. Stck. Nr. 1030/19

Gemeinde-Verwaltung
 Riedlingen
 Gemeinde-Verwaltung
 Riedlingen

DER PLANFERTIGER:
 Riedlingen, den 26.9.68

Dipl. Ing. Karl Kommer
 8851 Riedlingen b. Donauwörth
 Kreuzfeldstraße 81 1/4