


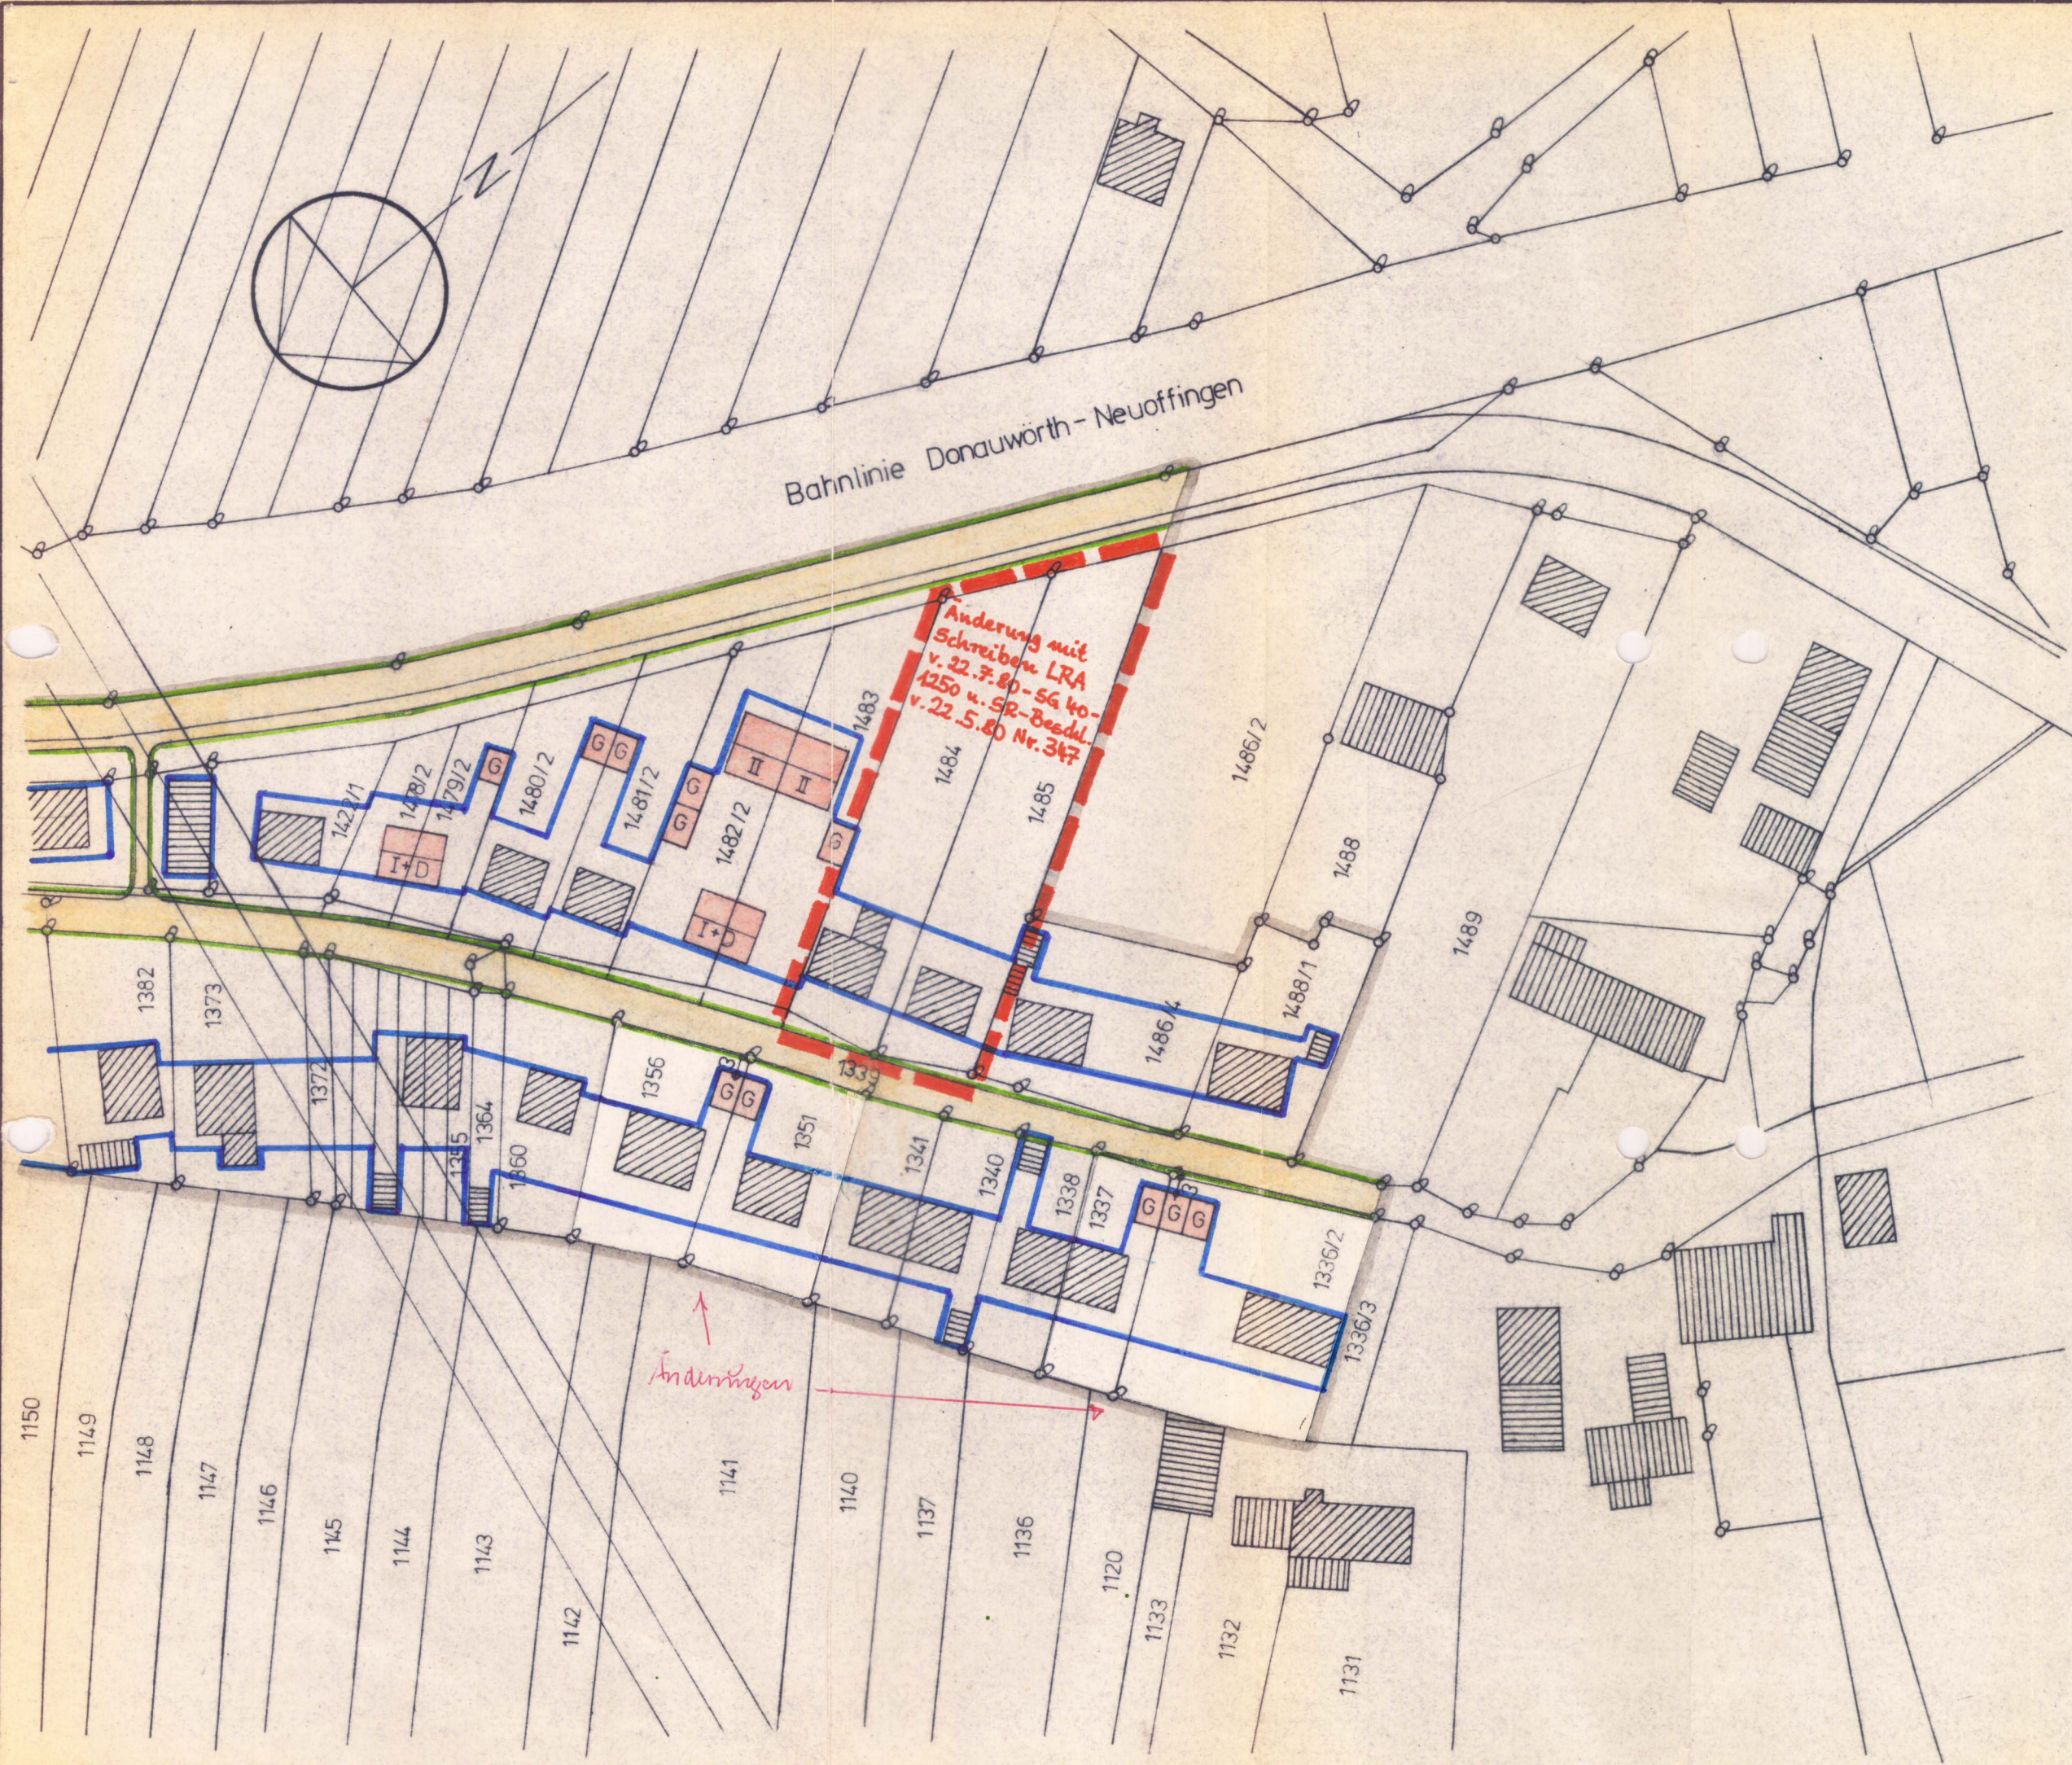

Zeichenerklärung:

- Grenze des Geltungsbereiches
- Baugrenze
- Straßen- und Verkehrsflächenbegrenzungslinie
- Verkehrsflächen
- Geplante Garagen

Zustimmung der Betroffenen:

Fl. Stck. Nr. 1336/1

Fl. Stck. Nr. 1337

Fl. Stck. Nr. 1351

Fl. Stck. Nr. 1356

Zustimmung der Nachbarn:

Fl. Stck. Nr. 1338

Fl. Stck. Nr. 1341

Fl. Stck. Nr. 1360

Fl. Stck. Nr. 1339

Fl. Stck. Nr. 1336/3

Deckblatt zum Bebauungsplan der Gemeinde Riedlingen für das Baugebiet "Am Fischhaus" M=1:1000

Änderung nach § 13 BBauG (Vereinfachtes Änderungsverfahren).


Der Gemeinderat Riedlingen hat mit Beschluß vom 13.9.1969 festgesetzt, die Änderung nach § 13 BBauG durchzuführen.



Riedlingen, den 15. Sep. 1969

[Signature]

Das Landratsamt Donauwörth hat mit Bescheid vom 22.9.1969 Nr. I/6b-3500 die Änderung nach § 13 BBauG genehmigt/zugestimmt.

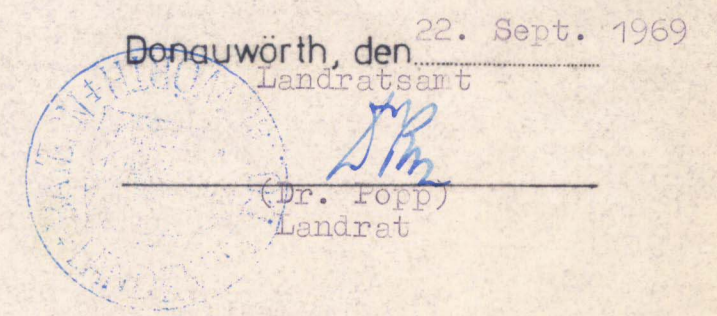

Donauwörth, den 22. Sept. 1969

[Signature]
(Dr. Fopp)
Landrat

Der Planfertiger:
Riedlingen, den 9. September 1969

Kammer

Dipl. Ing. Karl Kammer
Architekt
8851 Riedlingen b. Donauwörth
Kreuzfeldstraße 81 1/4