


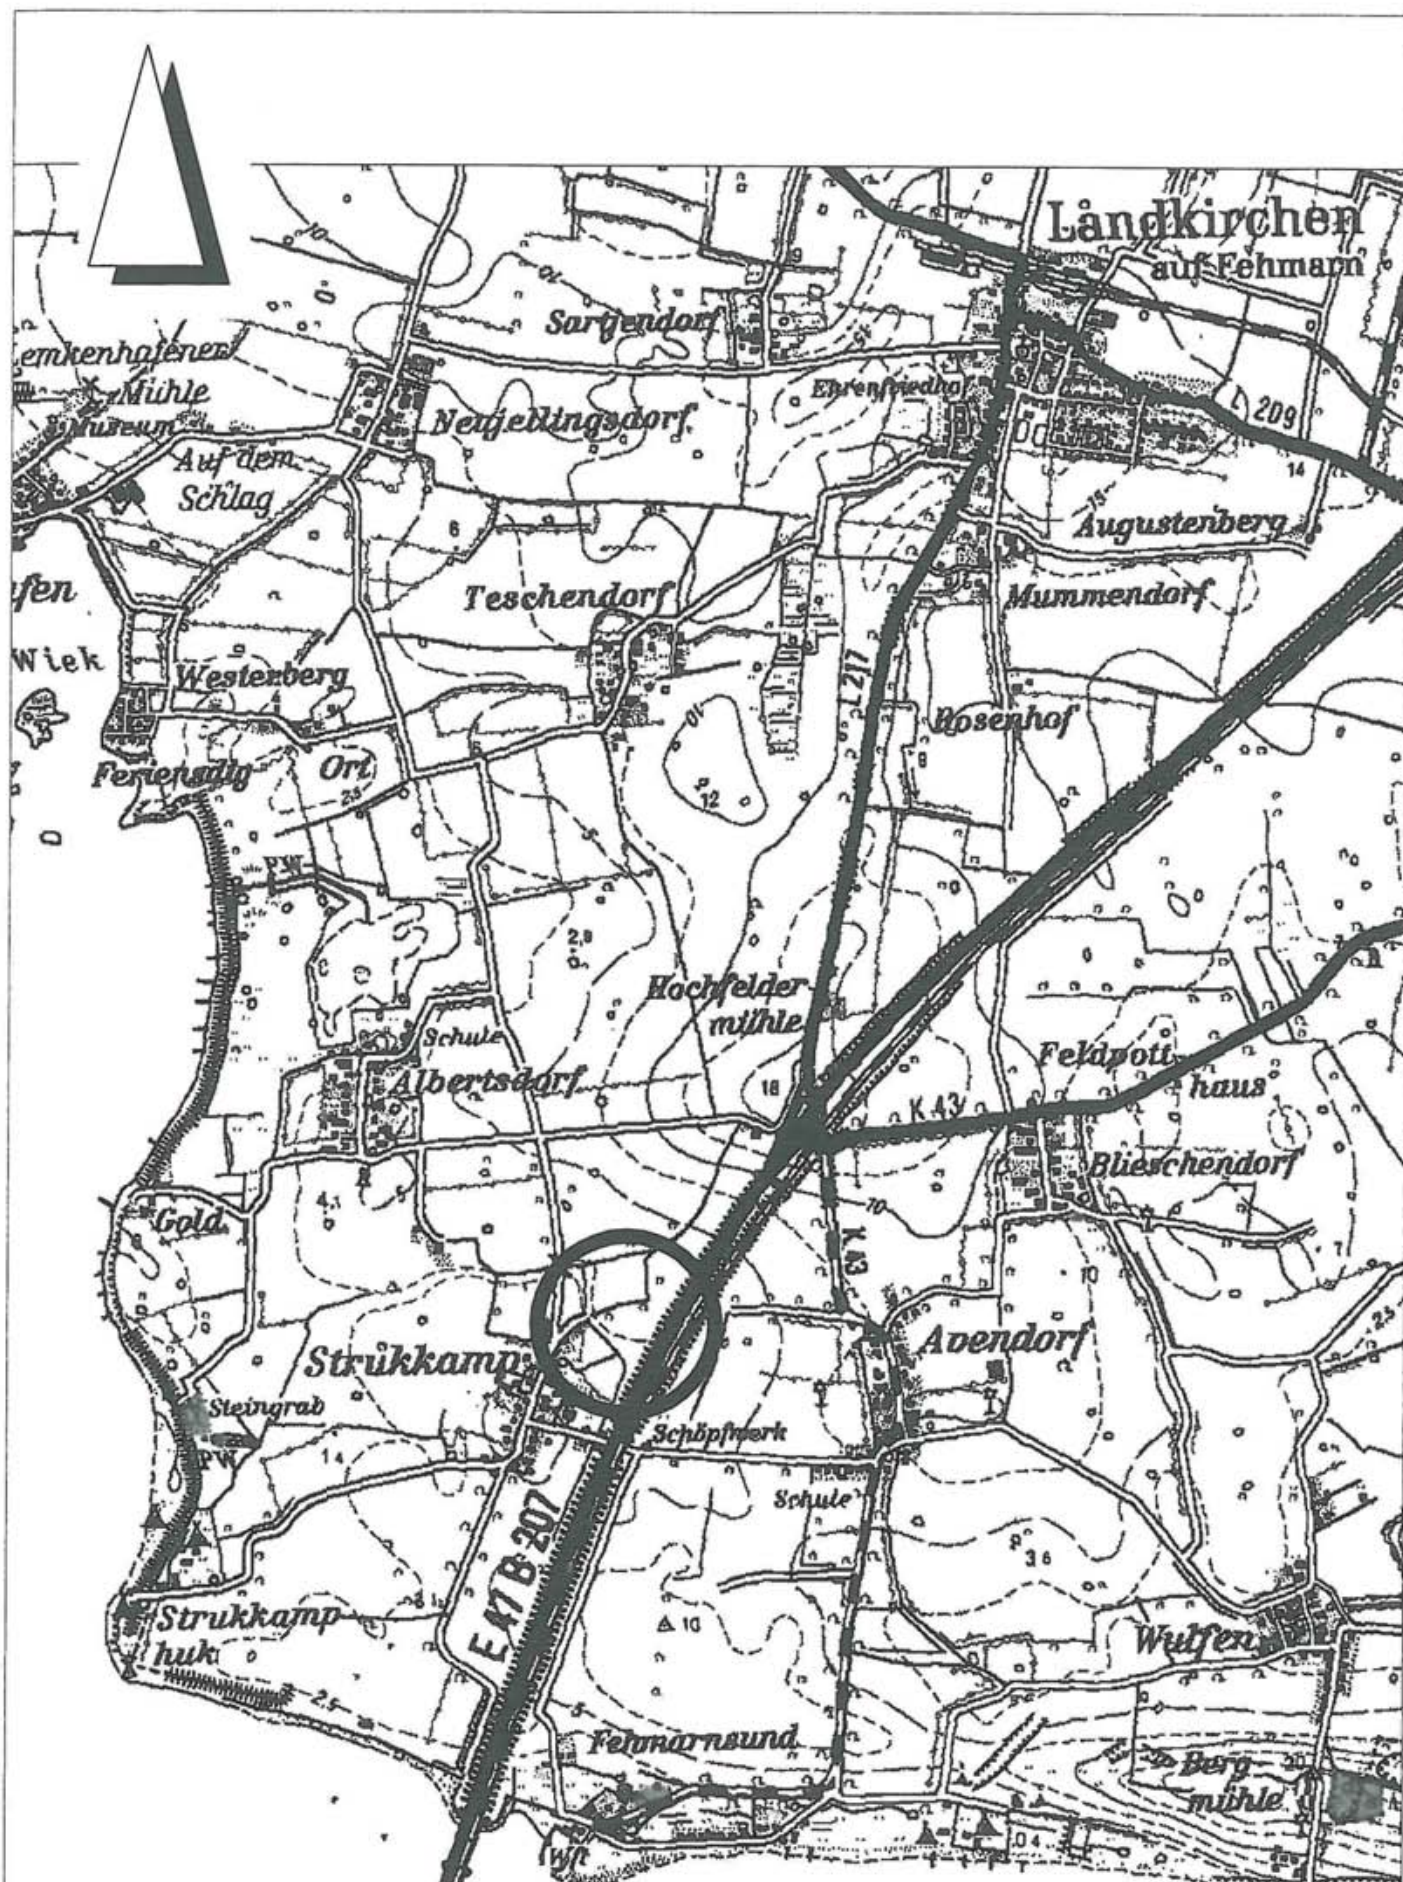

B-PLAN NR. 8 "CAMPINGPLATZ WALLNAU"

ÜBERSICHT AUSGLEICHSFLÄCHE

FRANK SPRINGER
ALTE LANDSTRASSE 7
TELEFON: 04621/9396-0
NOVEMBER 2013

FREIER LANDSCHAFTSARCHITEKT BDLA
24866 BUSDORF/SCHLESWIG
FAX: 04621/9396-66
1620



M 1 : 1.000

Ausgleichsflächen B-Plan Nr.
110 der Stadt Fehmarn,
Campingplatz Strukkamphuk

Gehölzfläche

Zuwegung

Ausgleichsfläche 5. Änderung B-Plan
Nr. 8 ehem. Gemeinde Westfehmarn,
150 m² Sukzessionsfläche als
Gehölzrand

Flurstück 33, Flur 1

Acker

extensiv gepflegte Grünfläche

Gehölzstreifen entlang der B 207

B207

77

B-PLAN NR. 8 "CAMPINGPLATZ WALLNAU"

AUSGLEICHSFLÄCHE STRUKKAMP

FRANK SPRINGER
ALTE LANDSTRASSE 7
TELEFON: 04621/9396-0
NOVEMBER 2013

FREIER LANDSCHAFTSARCHITEKT BDLA
24866 BUSDORF/SCHLESWIG
FAX: 04621/9396-66
M. 1 : 1.000
1620