

Zentralörtliche Gliederung

Legende:



Oberzentrum
(Zentraler Bereich)

Mittelzentrum

Stadtstandkern I. Ordnung
mit Teilfunktion eines Mittelzentrums

Unterzentrum
mit Teilfunktion eines Mittelzentrums

Unterzentrum

ländlicher Zentralort

Stadtstandkern I. Ordnung

Stadtstandkern II. Ordnung

10km-Umkreis um ein Mittelzentrum und um den Zentralbereich eines Oberzentrums

Äußere Achsenswerpunkte


Quelle: Landesaumordnungsplan Schleswig-Holstein 1998

FLÄCHENNUTZUNGSPLAN DER GEMEINDE SÜSEL

Zentralörtliche Gliederung

Abb. 1

PLANUNGSBÜRO OSTHOLSTEIN
DIPL.-ING. HEINRICH KLEINSCHMIDT UND DIPL.-ING. ANDREAS NAGEL
ARCHITEKT UND STADTPLANER BDA
STADTPLANER SRL
BAHNHOFSTRASSE 40, 23701 EUTIN, TEL.: (04521)7917-0 FAX.: 791717

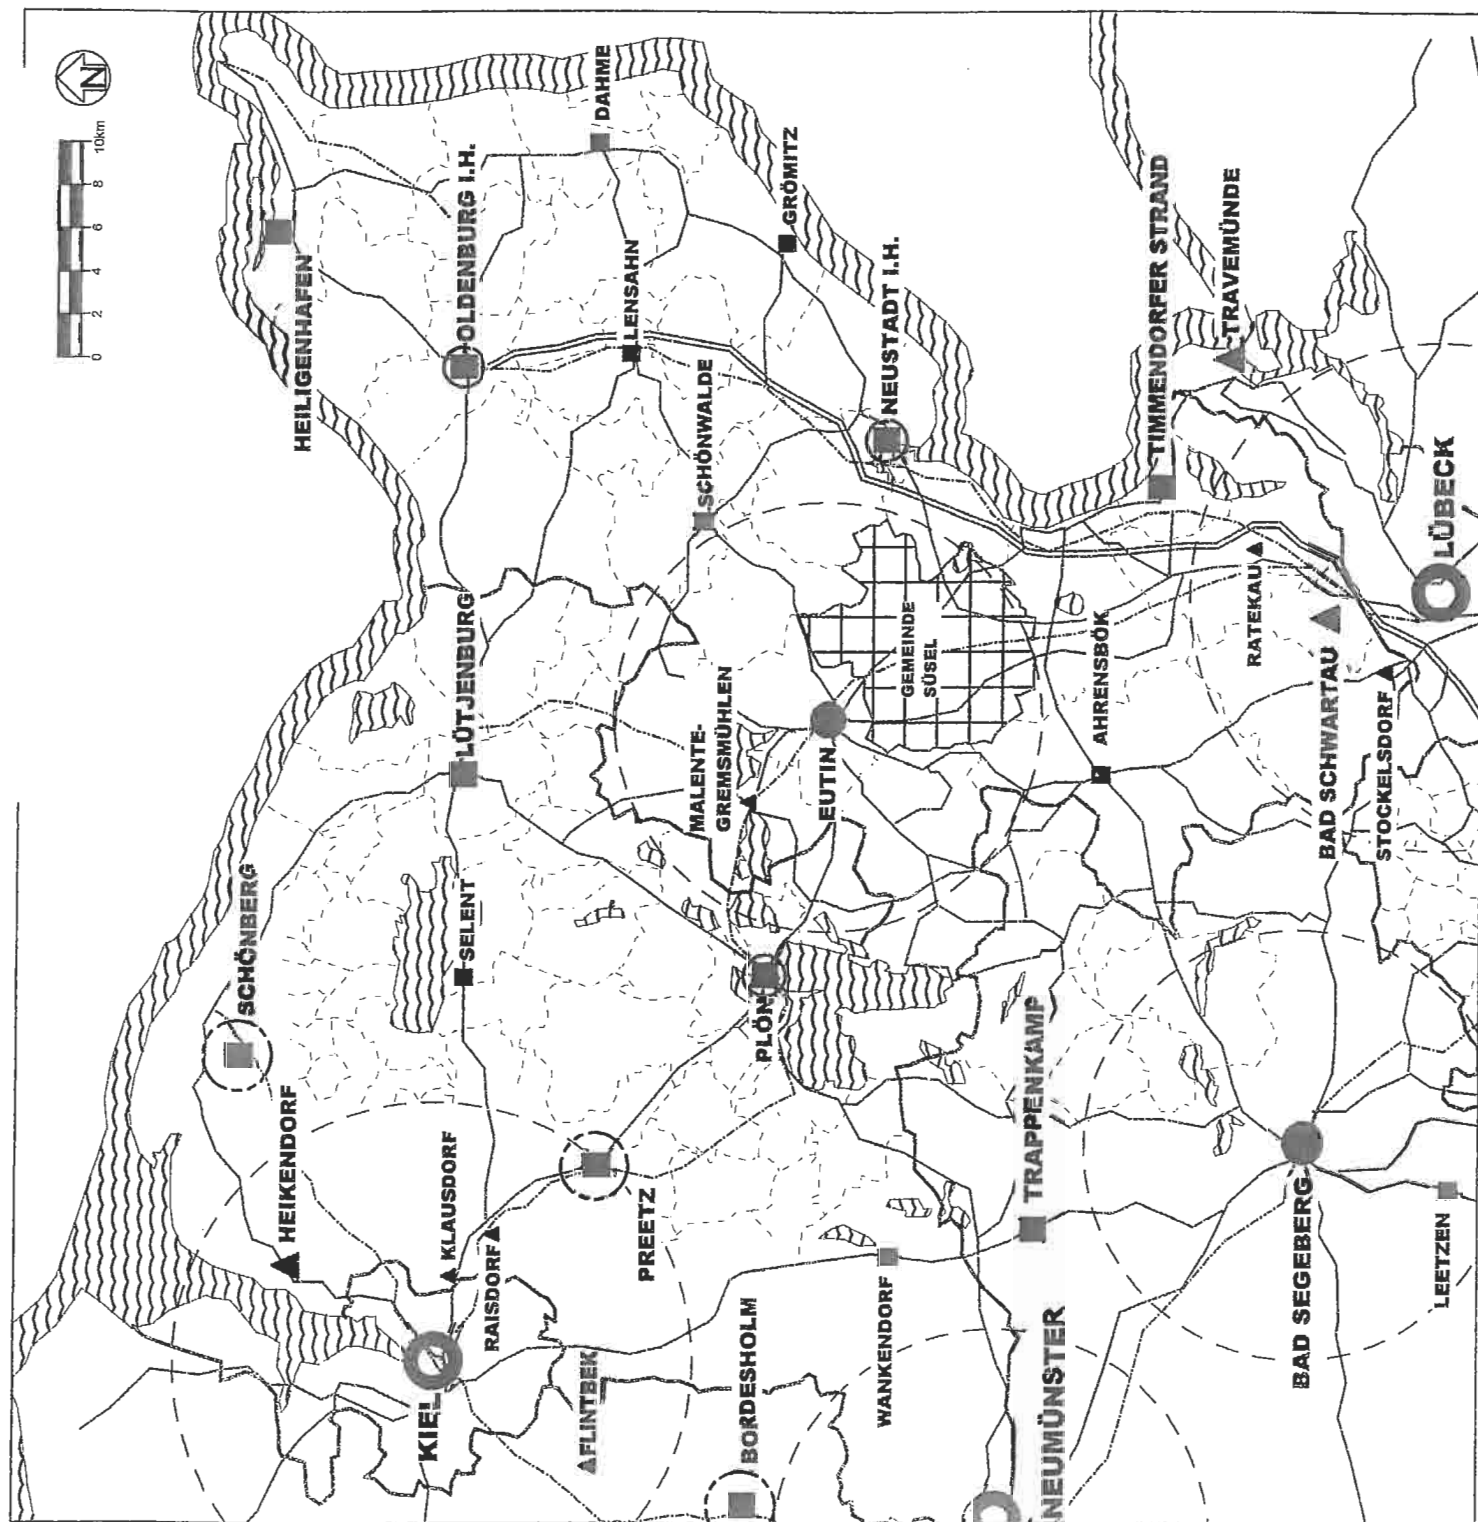

Lage im Raum

Legende:


- 1.000 - 2.500 Einwohner
- 2.500 - 5.000 Einwohner
- 5.000 - 10.000 Einwohner
- 10.000 - 15.000 Einwohner
- 15.000 - 100.000 Einwohner
- > 100.000 Einwohner

Quelle: Statistisches Landesamt Schleswig-Holstein, Volkszählung am 25.05.1937

FLÄCHENNUTZUNGSPLAN DER GEMEINDE SÜSEL

Lage im Raum Abb. 2

PLANUNGSBÜRO OSTHOLSTEIN
DIP.-ING. HEINRICH KLEINSCHMIDT UND DIP.-ING. ANDREAS NAGEL
ARCHITEKT UND STADTPLANER BDA
BAHNHOFSTRASSE 40, 23701 EUTIN, TEL.: (04521) 7917-0 FAX.: 791717

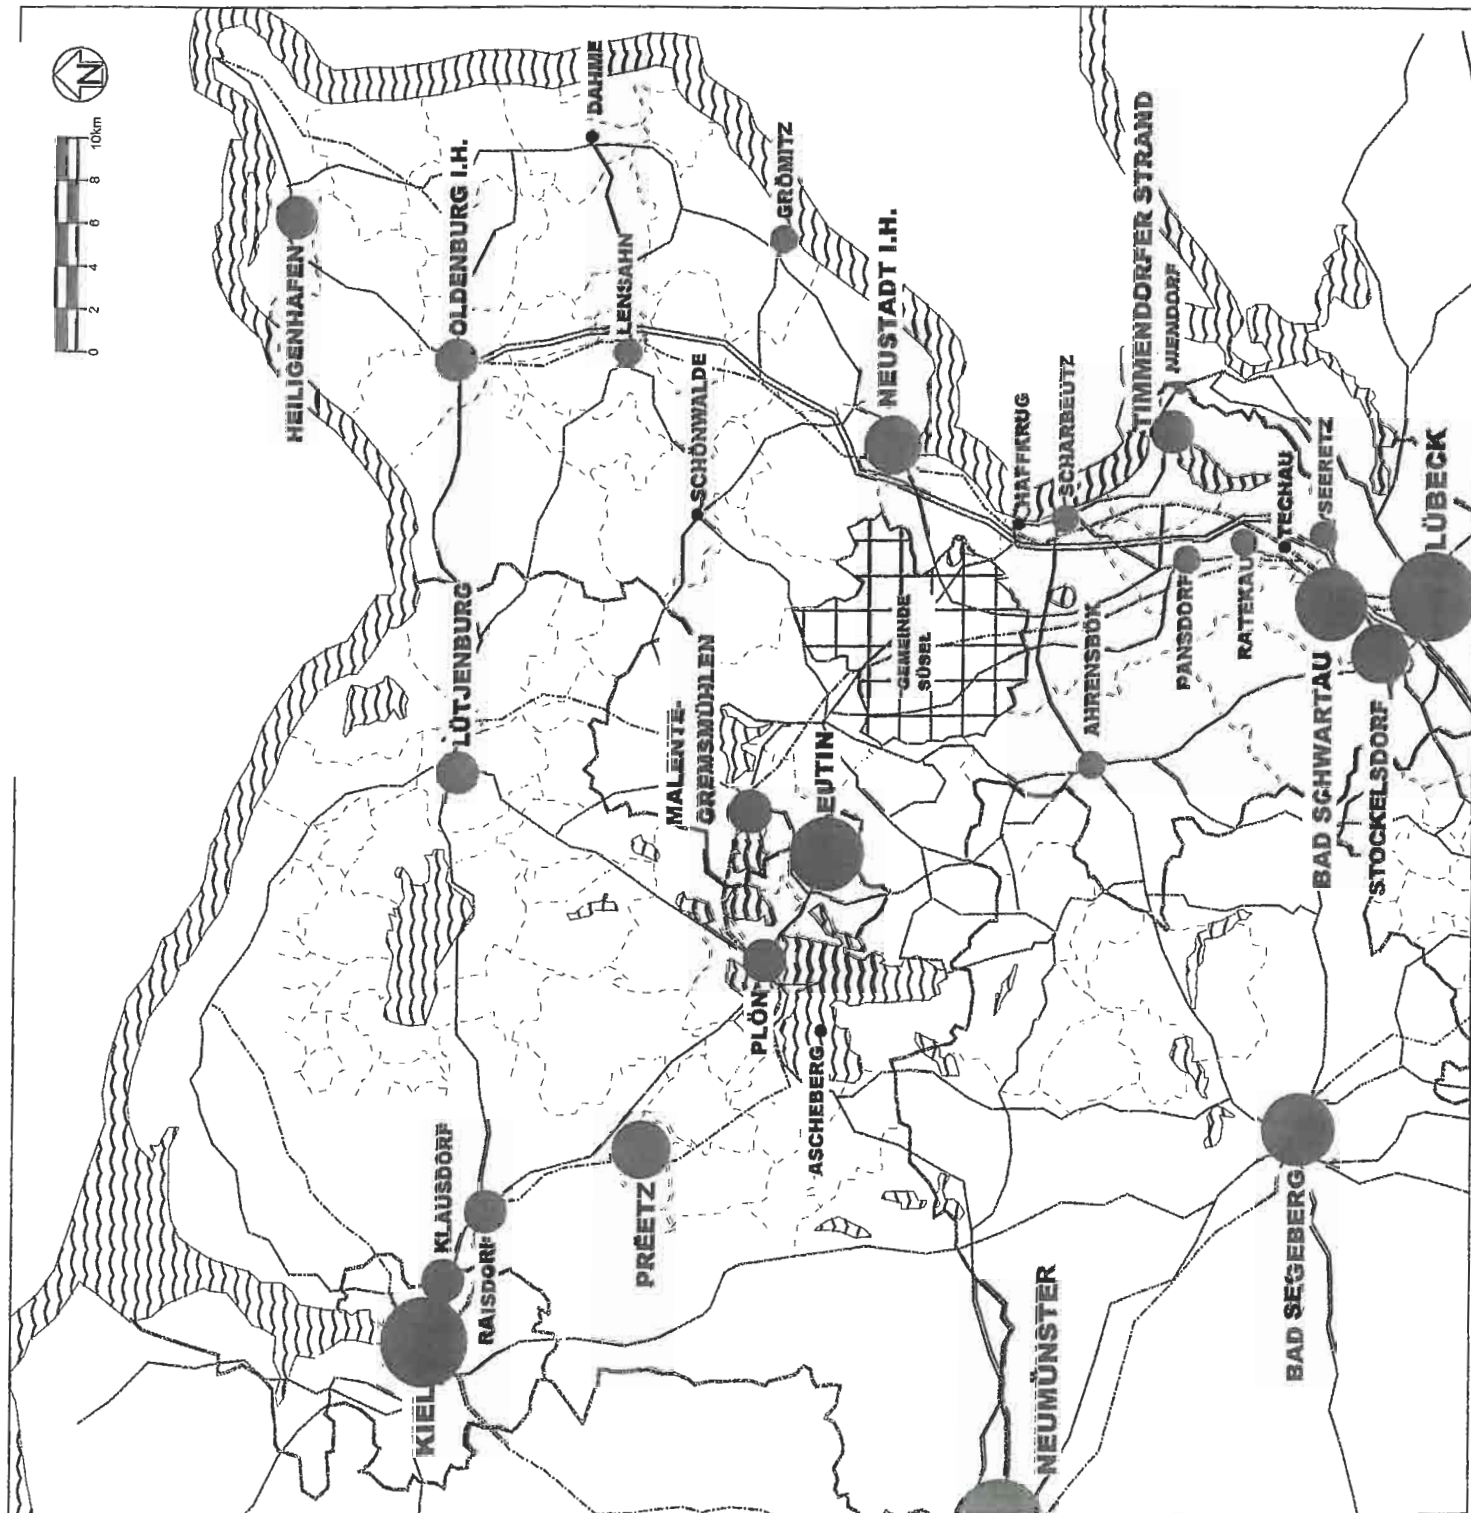

Berufspendler


Legende:		
	Einpender in die Gemeinde Süsel	
	Einpender in die Gemeinde Süsel	
	Einpender	Auspender
Kiel	-	31
Lübeck	-	134
Ahrensböök	-	17
Bad Schwartau	-	11
Eutin	57	504
Matente - Gremsmühlen	12	59
Neustadt i.H.	13	167
Oldenburg i.H.	-	13
Ratekau	-	17
Timmendorfer Strand	-	47
Scharbeutz	24	87
Plön	-	18
Bad Segeberg	-	13
Hamburg	-	30
Übrige Gemeinden	64	90

Quelle: Statistisches Landesamt Schleswig-Holstein, Vollerhebung am 26.05.1987

FLÄCHENNUTZUNGSPLAN DER GEMEINDE SÜSEL

Berufspendler Abb. 3

PLANUNGSBÜRO OSTHOLSTEIN
DIPL.-ING. HEINRICH KLEINSCHMIDT UND DIPL.-ING. ANDREAS NAGEL
ARCHITEKT UND STADTPLANER BDA
BAHNHOFSTRASSE 40, 23701 EUTIN, TEL.: (04521)7917-0 FAX.: 791717

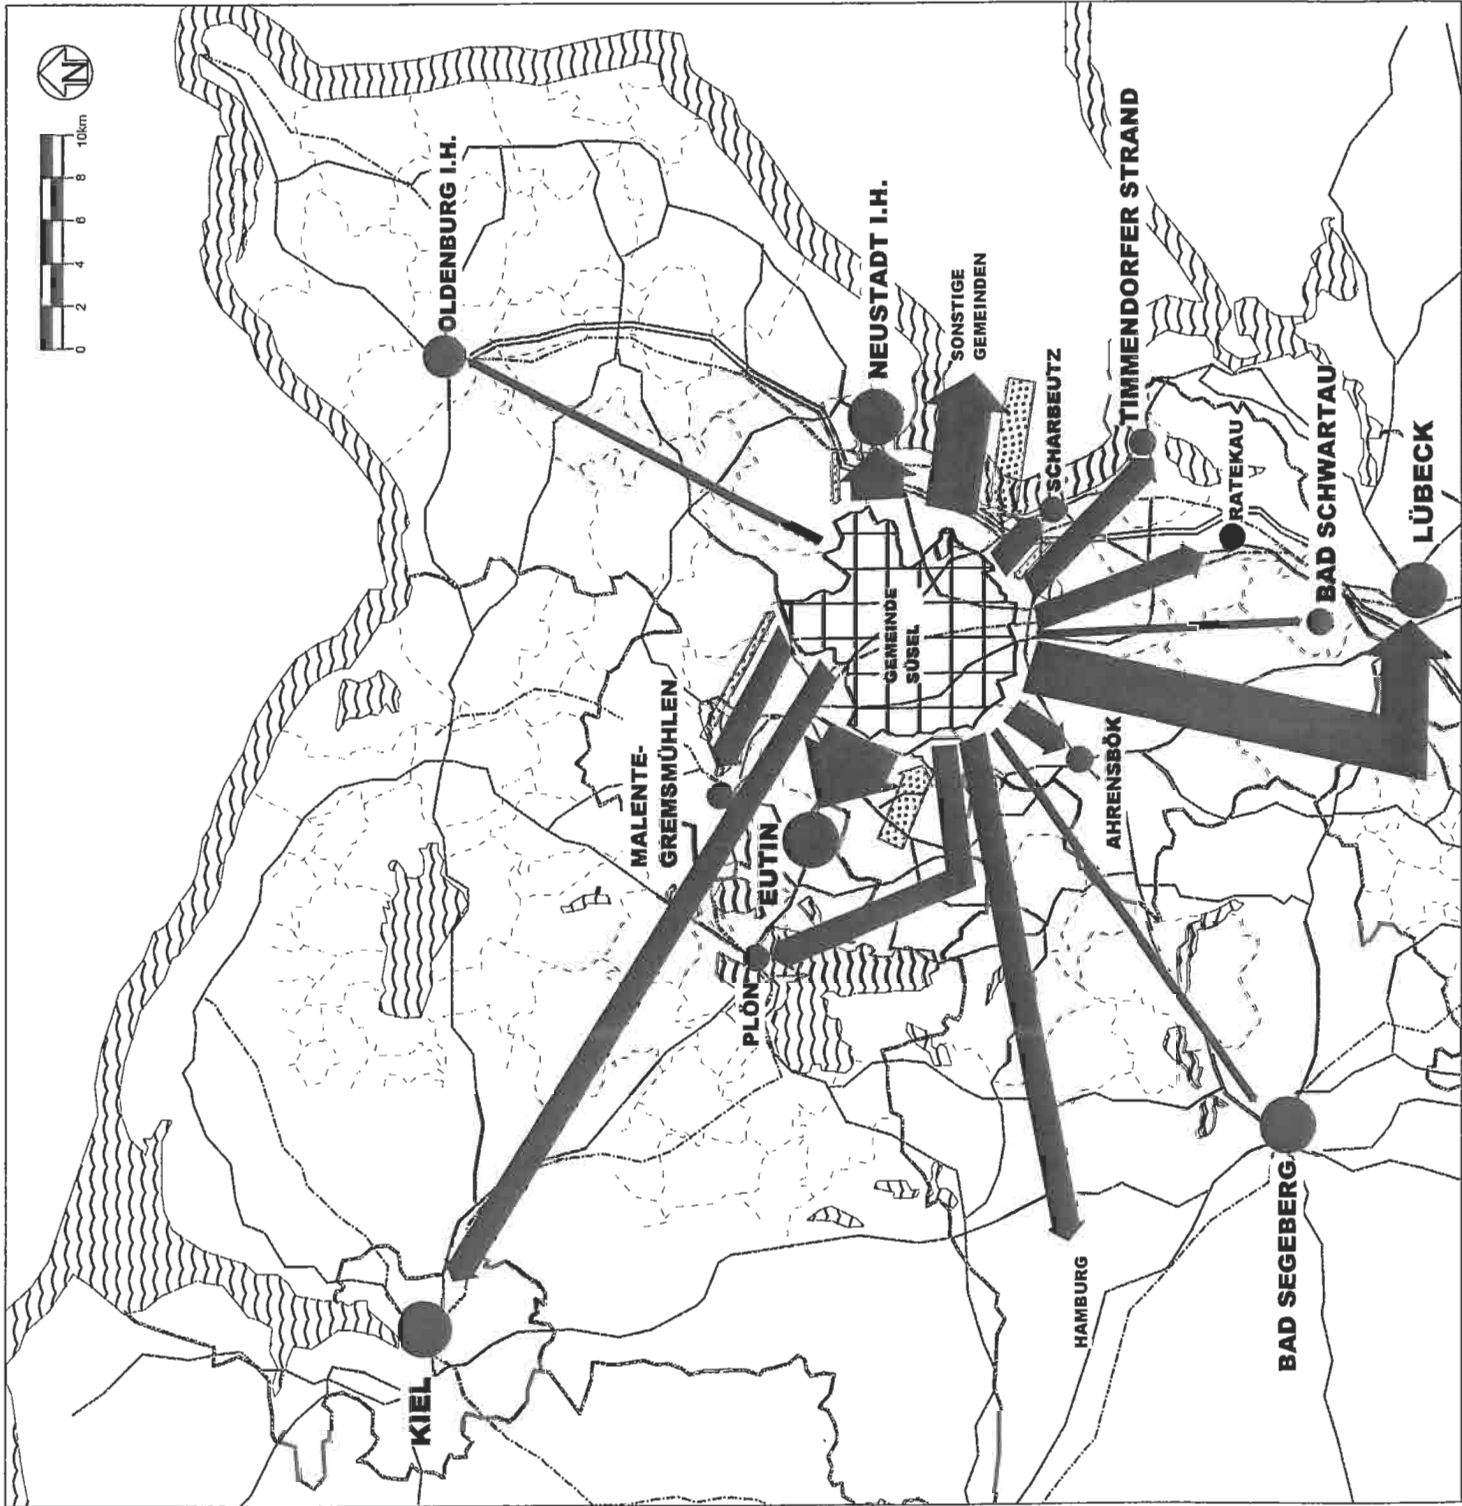

Struktur der Gemeinde

Legende:

SÜSEL

Ortsbezeichnung

1.

laufende Nummerierung der Ortslagen

Gemeindegrenze





FLÄCHENNUTZUNGSPLAN DER GEMEINDE SÜSEL

Struktur der Gemeinde


Abb. 4

PLANUNGSBÜRO OSTHOLSTEIN
Dipl.-Ing. HEINRICH KLEINSCHMIDT UND Dipl.-Ing. ANDREAS NAGEL
ARCHITEKT UND STADTPLANER BDA
STADTPLANER SRL
BAHNHOFSTRASSE 40, 23701 EUTIN, TEL.: (04521)7917-0 FAX.: 791717

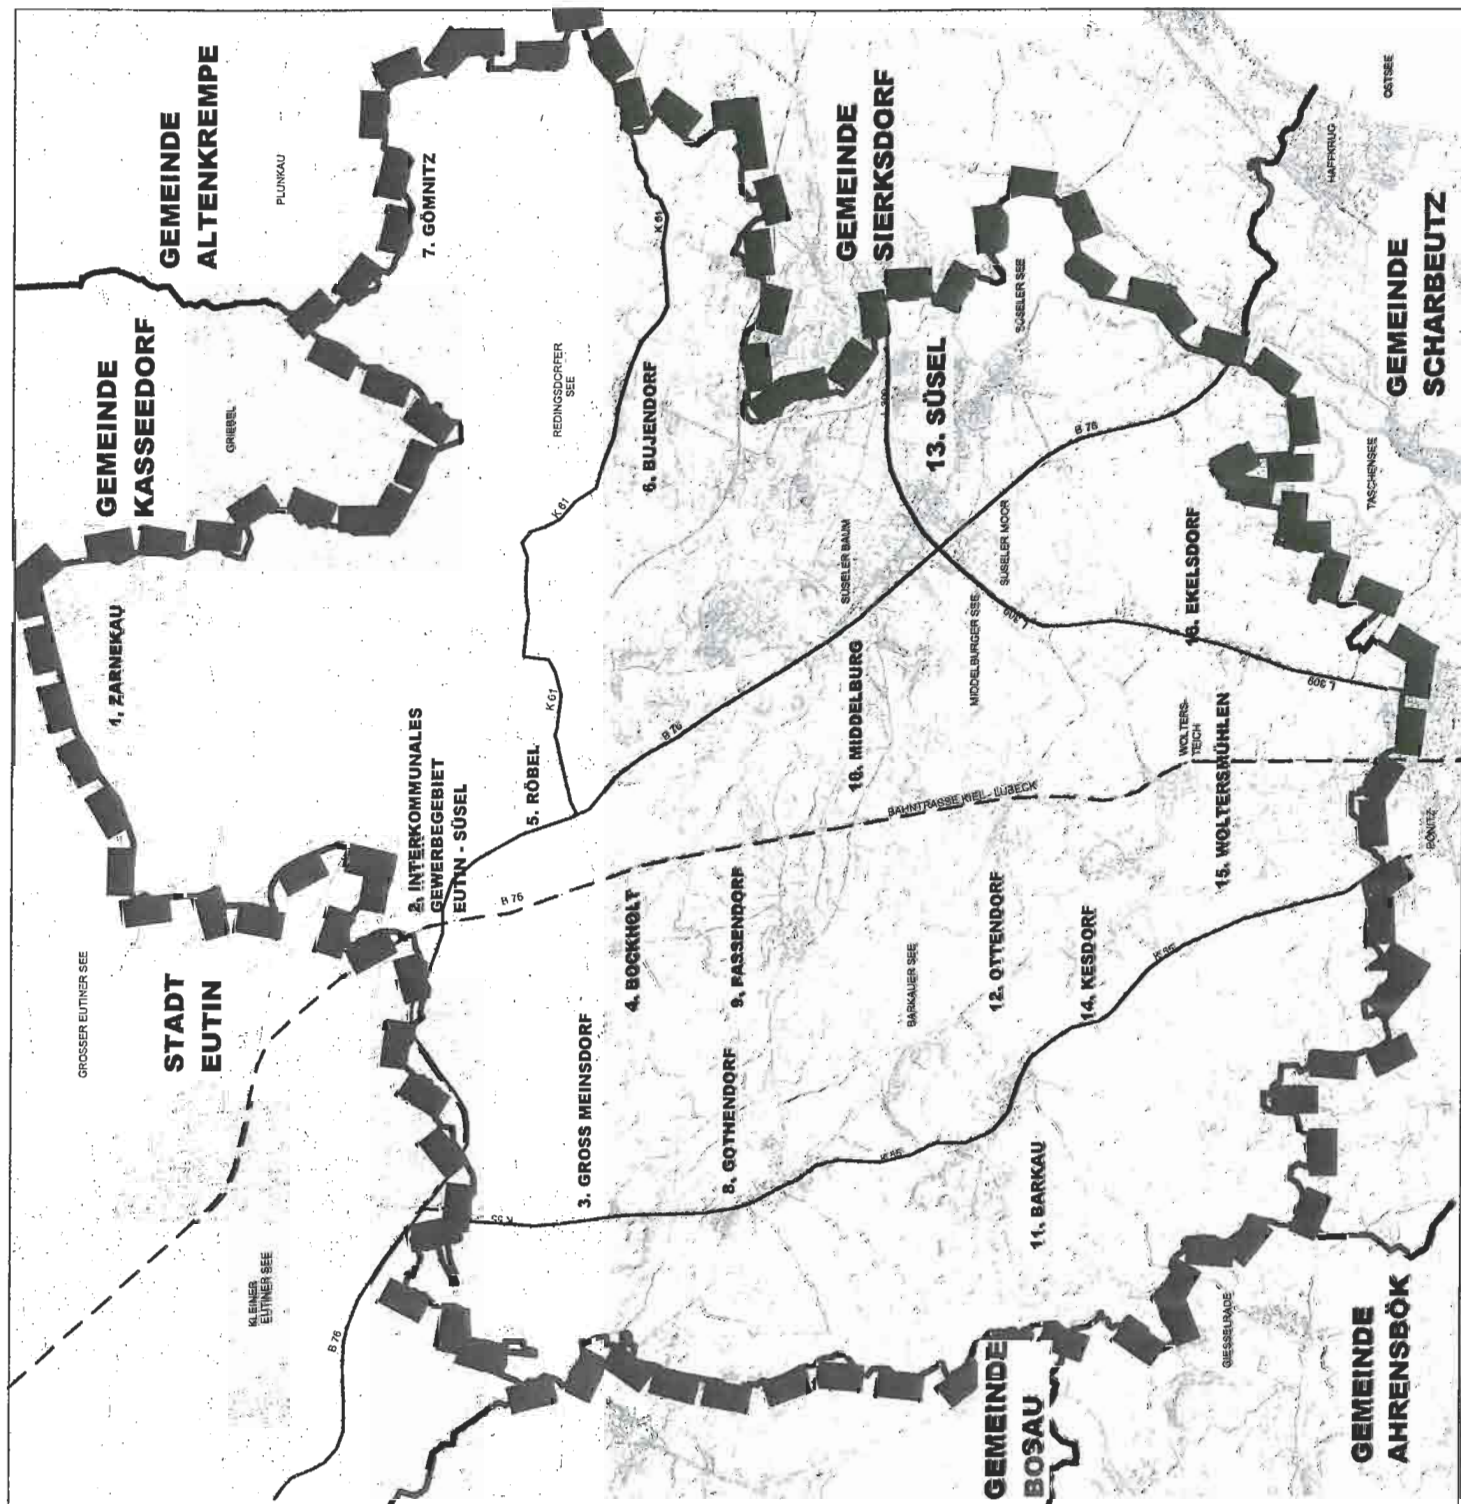

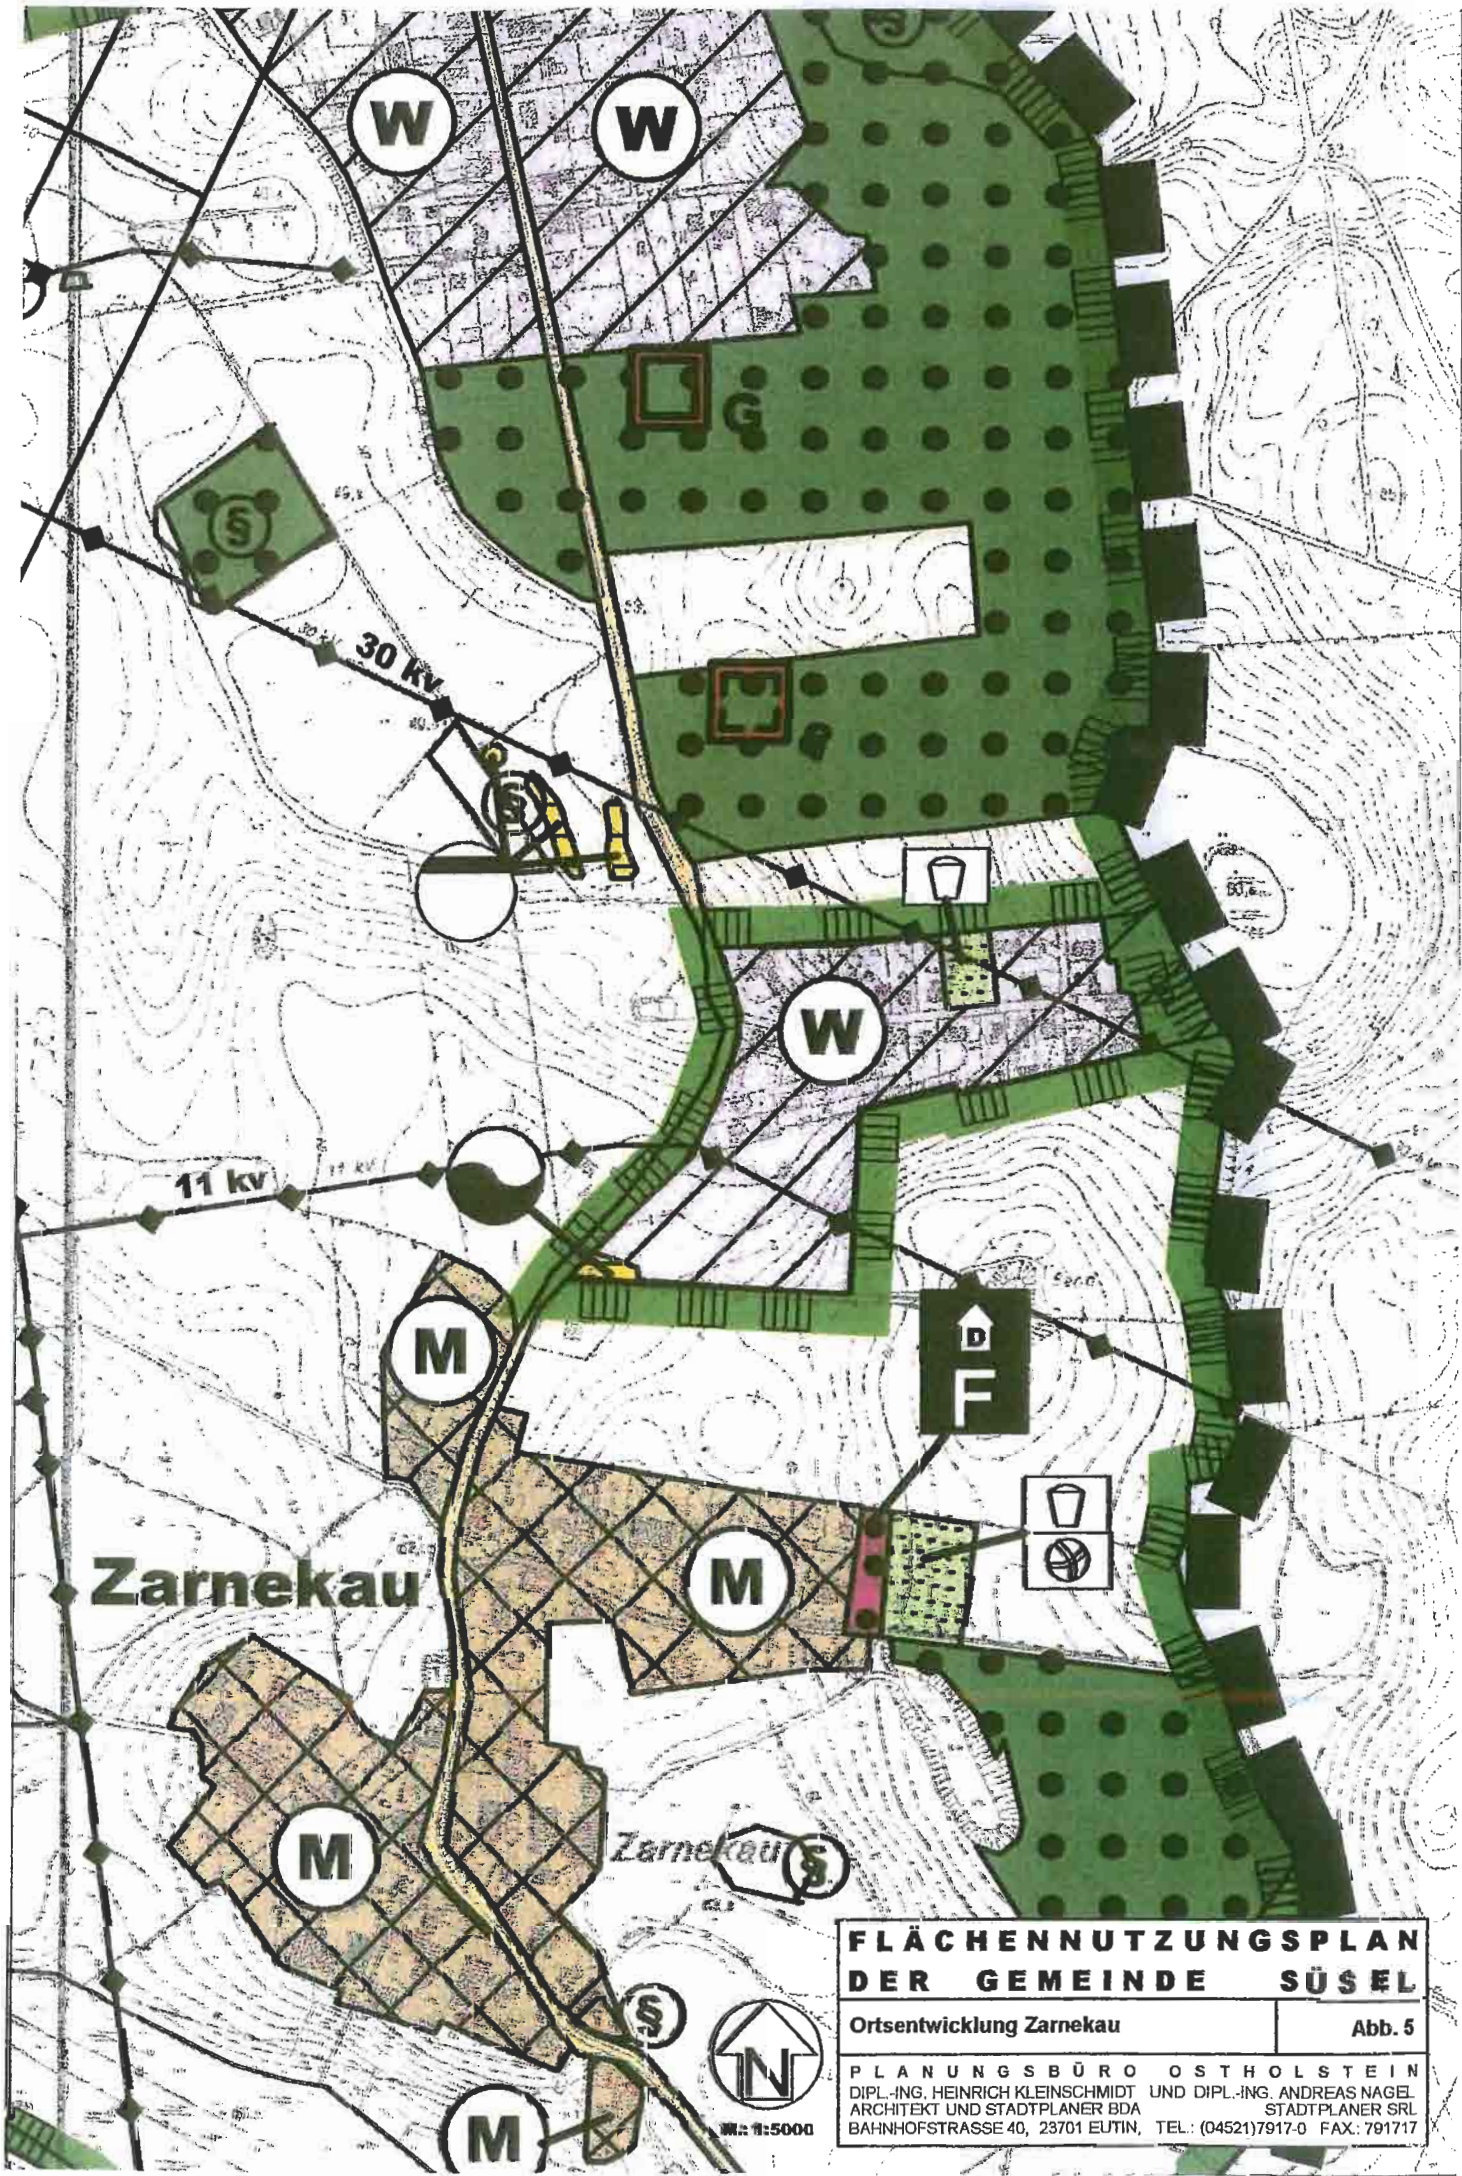

FLÄCHENNUTZUNGSPLAN DER GEMEINDE SÜSEL	
Ortsentwicklung Zarnekau	Abb. 5
PLANUNGSBÜRO OSTHOLSTEIN DIPL.-ING. HEINRICH KLEINSCHMIDT UND DIPL.-ING. ANDREAS NAGEL ARCHITEKT UND STADTPLANER BDA STADTPLANER SRL BAHNHOFSTRASSE 40, 23701 EUTIN, TEL.: (04521) 7917-0 FAX: 791717	

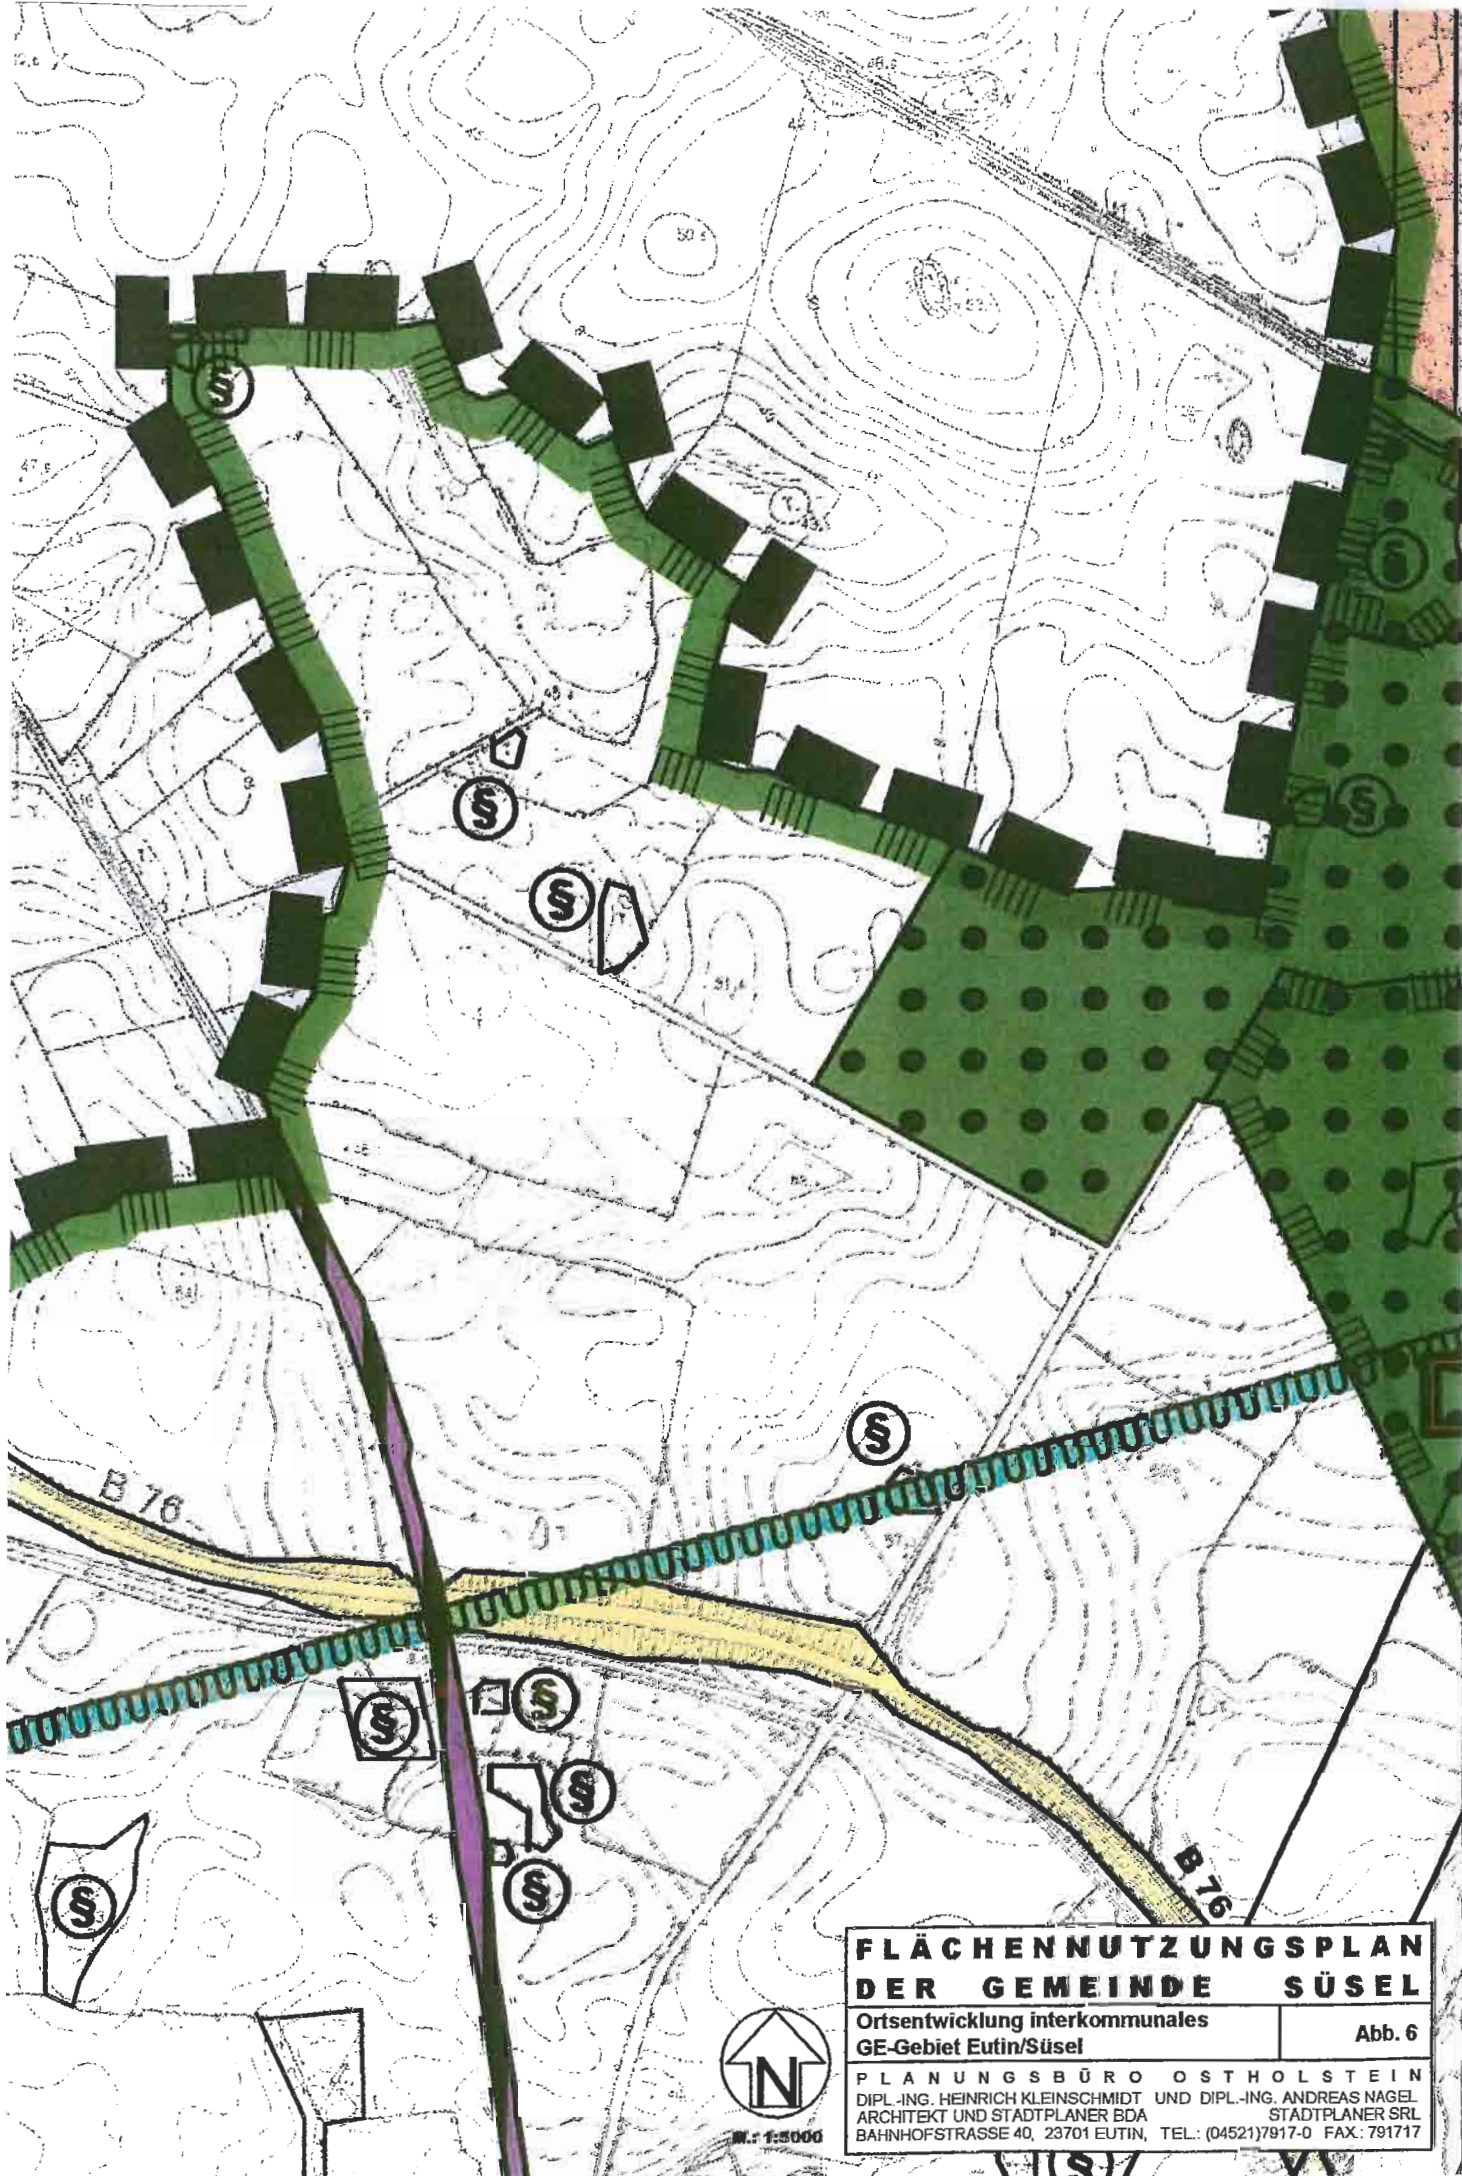

**FLÄCHENNUTZUNGSPLAN
DER GEMEINDE SÜSEL**


Ortsentwicklung interkommunales
GE-Gebiet Eutin/Süsel

Abb. 6

PLANUNGSBÜRO OSTHOLSTEIN
DIPL.-ING. HEINRICH KLEINSCHMIDT UND DIPL.-ING. ANDREAS NAGEL
ARCHITEKT UND STADTPLANER BDA
BAHNHOFSTRASSE 40, 23701 EUTIN, TEL.: (04521) 7917-0 FAX: 791717



M. 1:5000

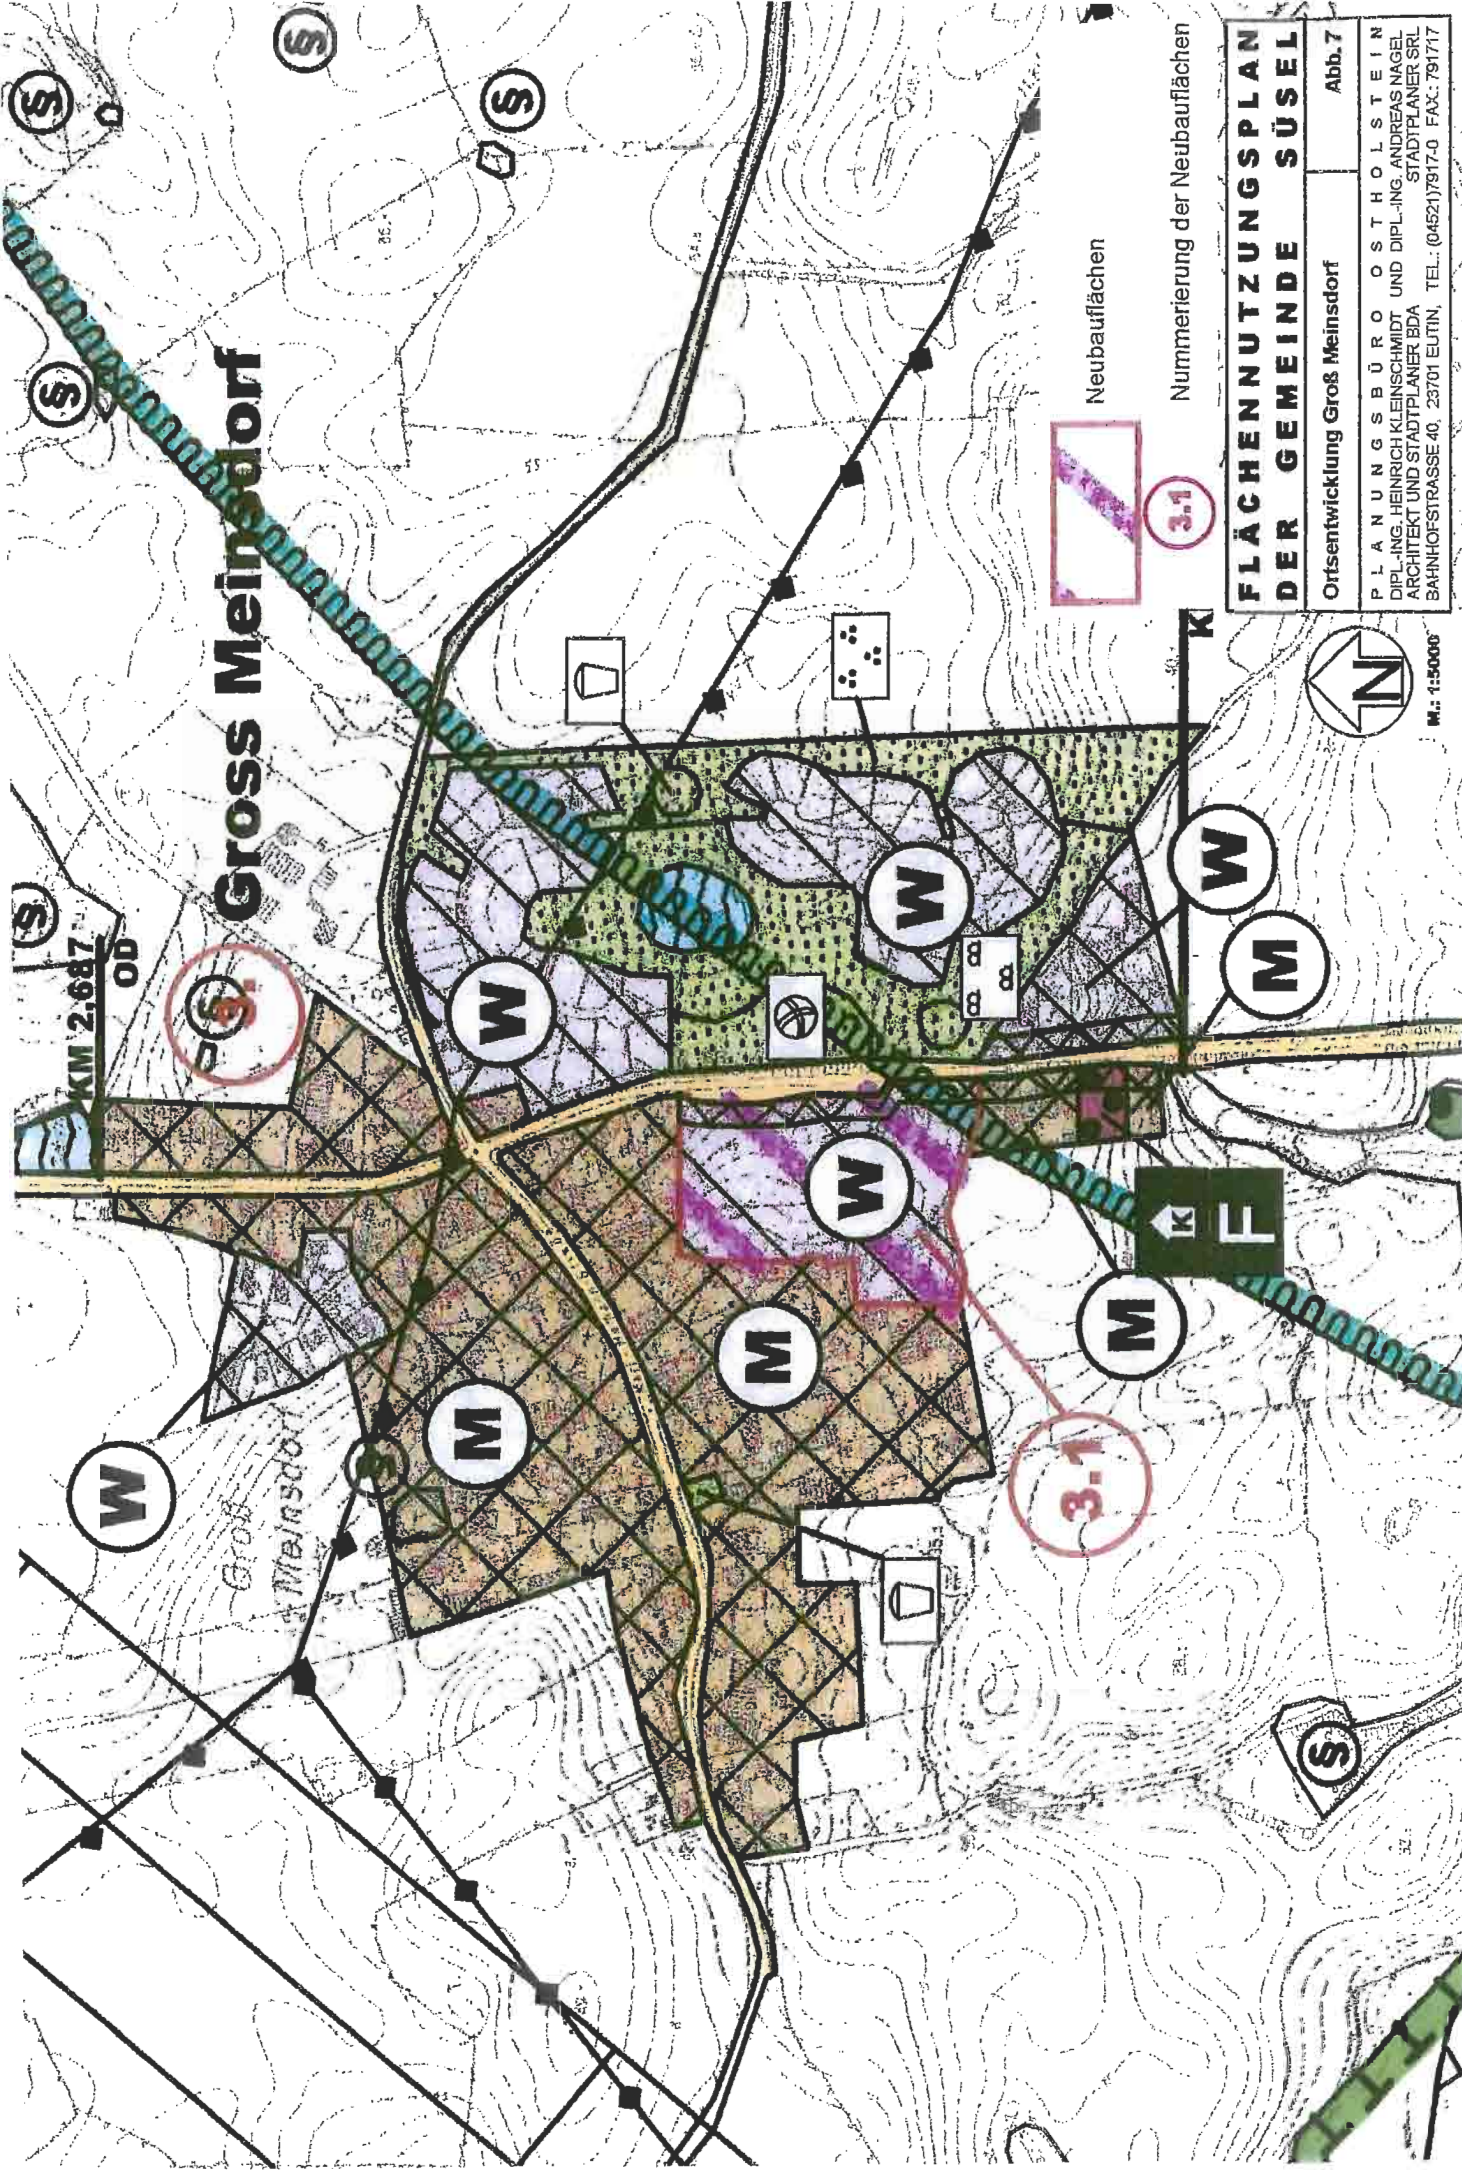

Gross Meinsdorf

Neubaufächen


Nummerierung der Neubaufächen


FLÄCHENNUTZUNGSPLAN DER GEMEINDE SÜSEL

Ortsentwicklung Groß Meinsdorf Abb. 7

PLANUNGSBÜRO OSTHOLSTEIN
DIPLOM-ING. HEINRICH KLEINSMIDT UND DIPLOM-ING. ANDREAS NAGEL
ARCHITEKT UND STADTPLANER BDA
STADTPLANER SRL
BAHNHOFSTRASSE 40, 23701 EUTIN, TEL.: (04521)7917-0 FAX: 791717

M: 1:5000

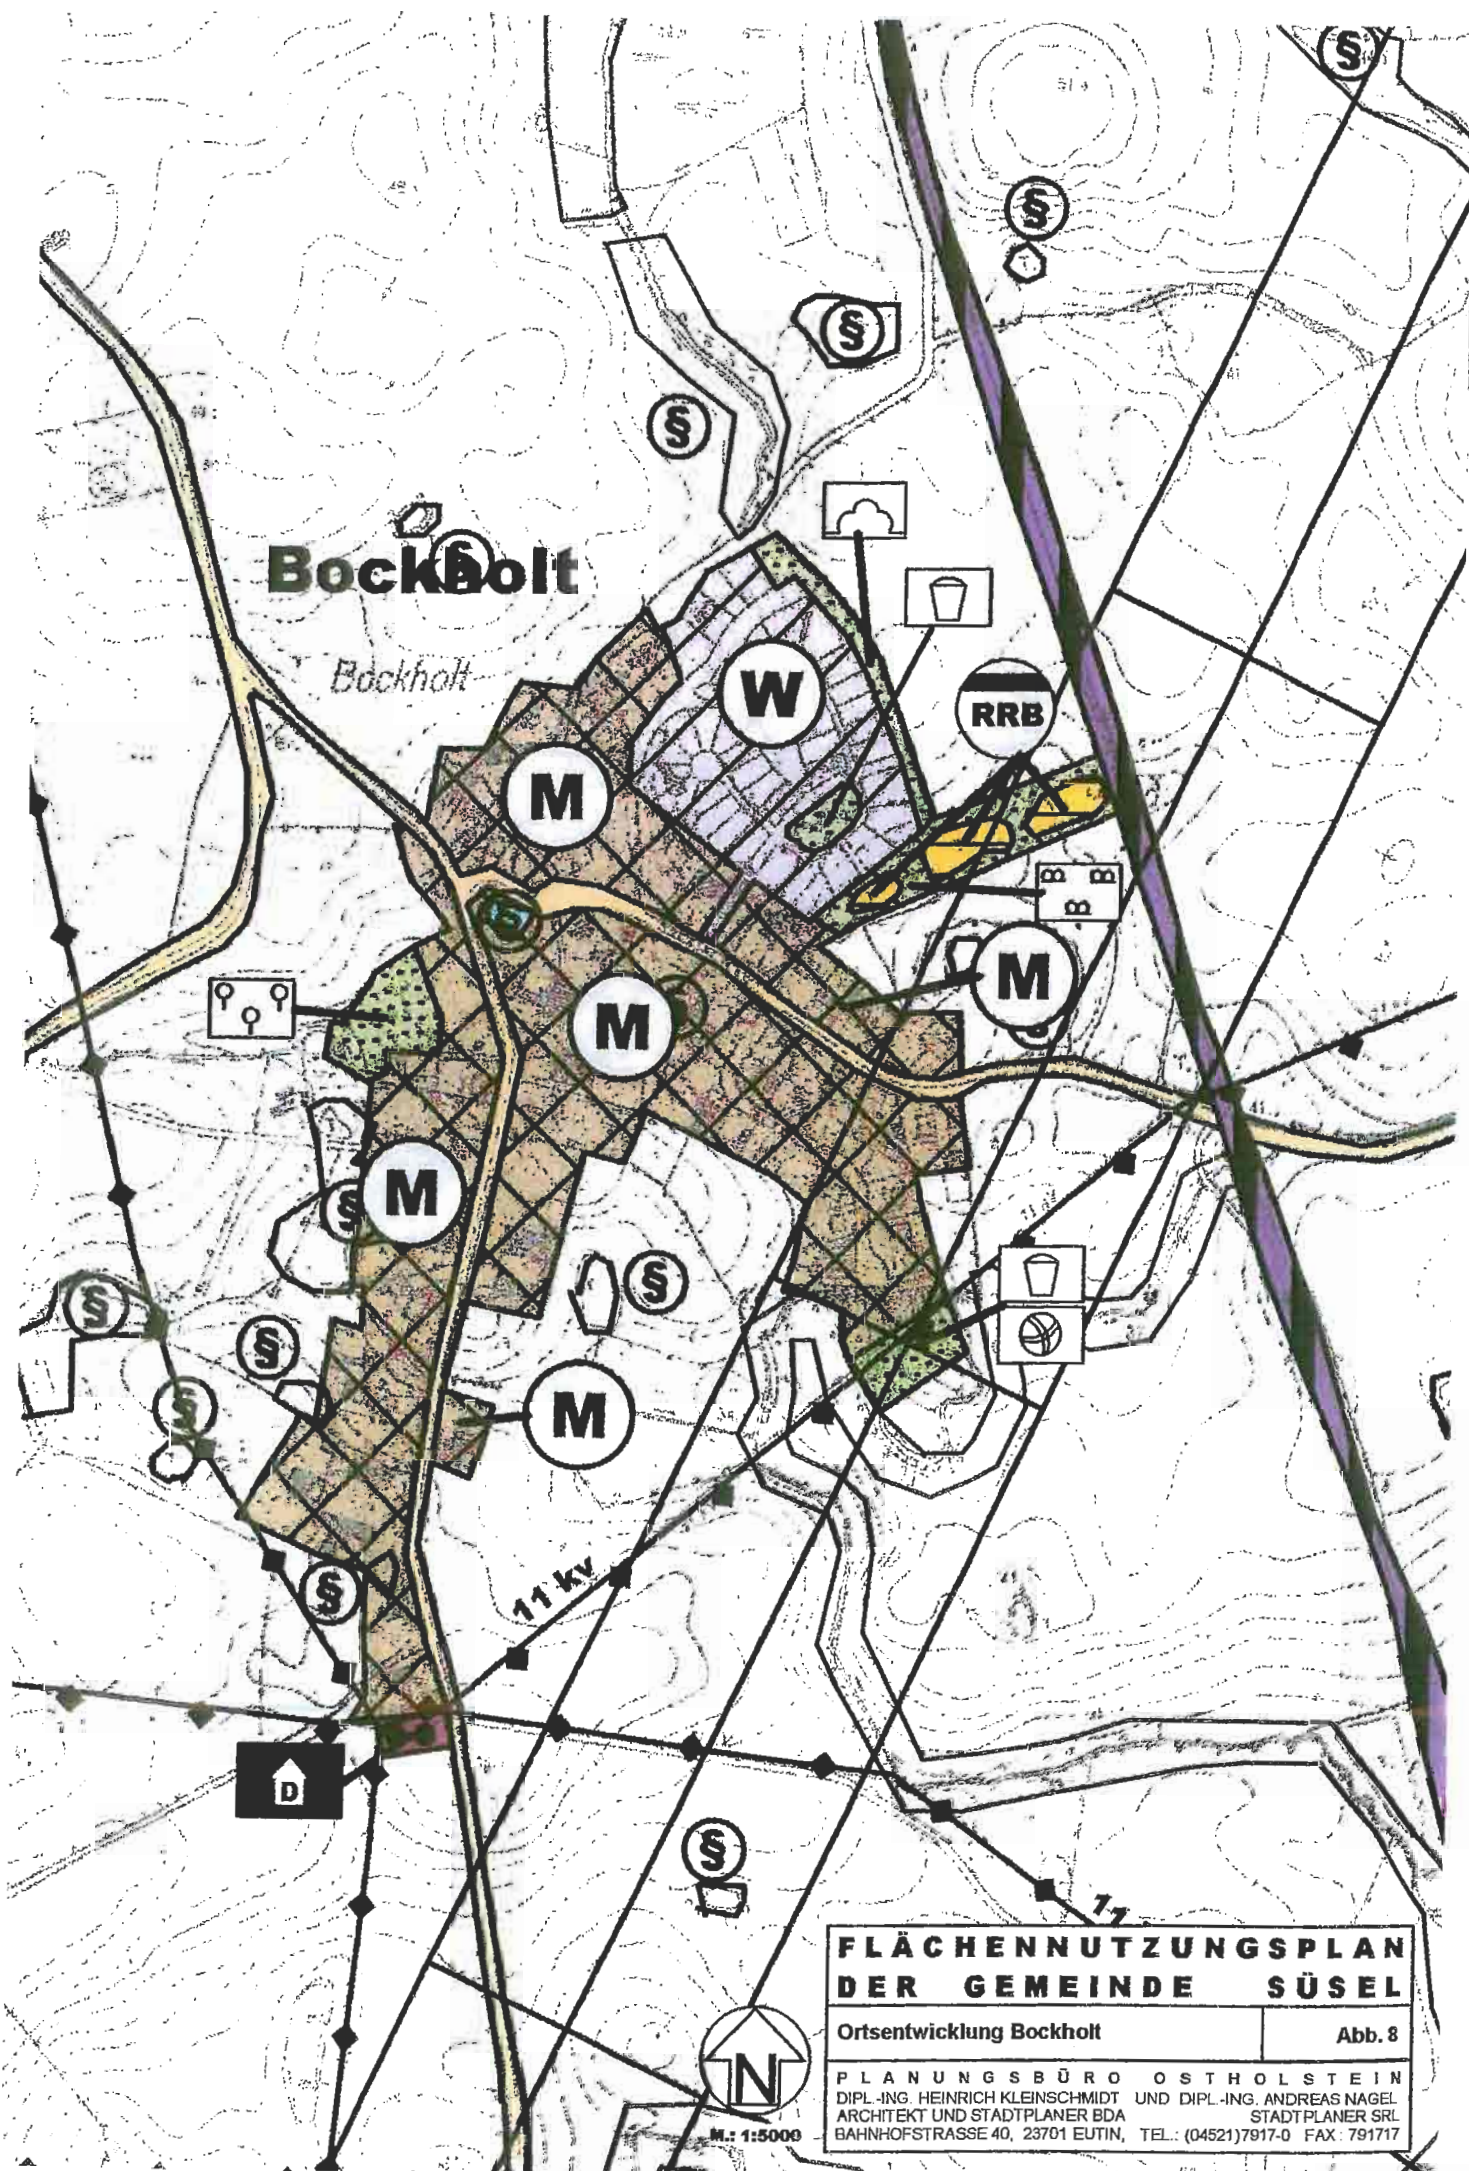

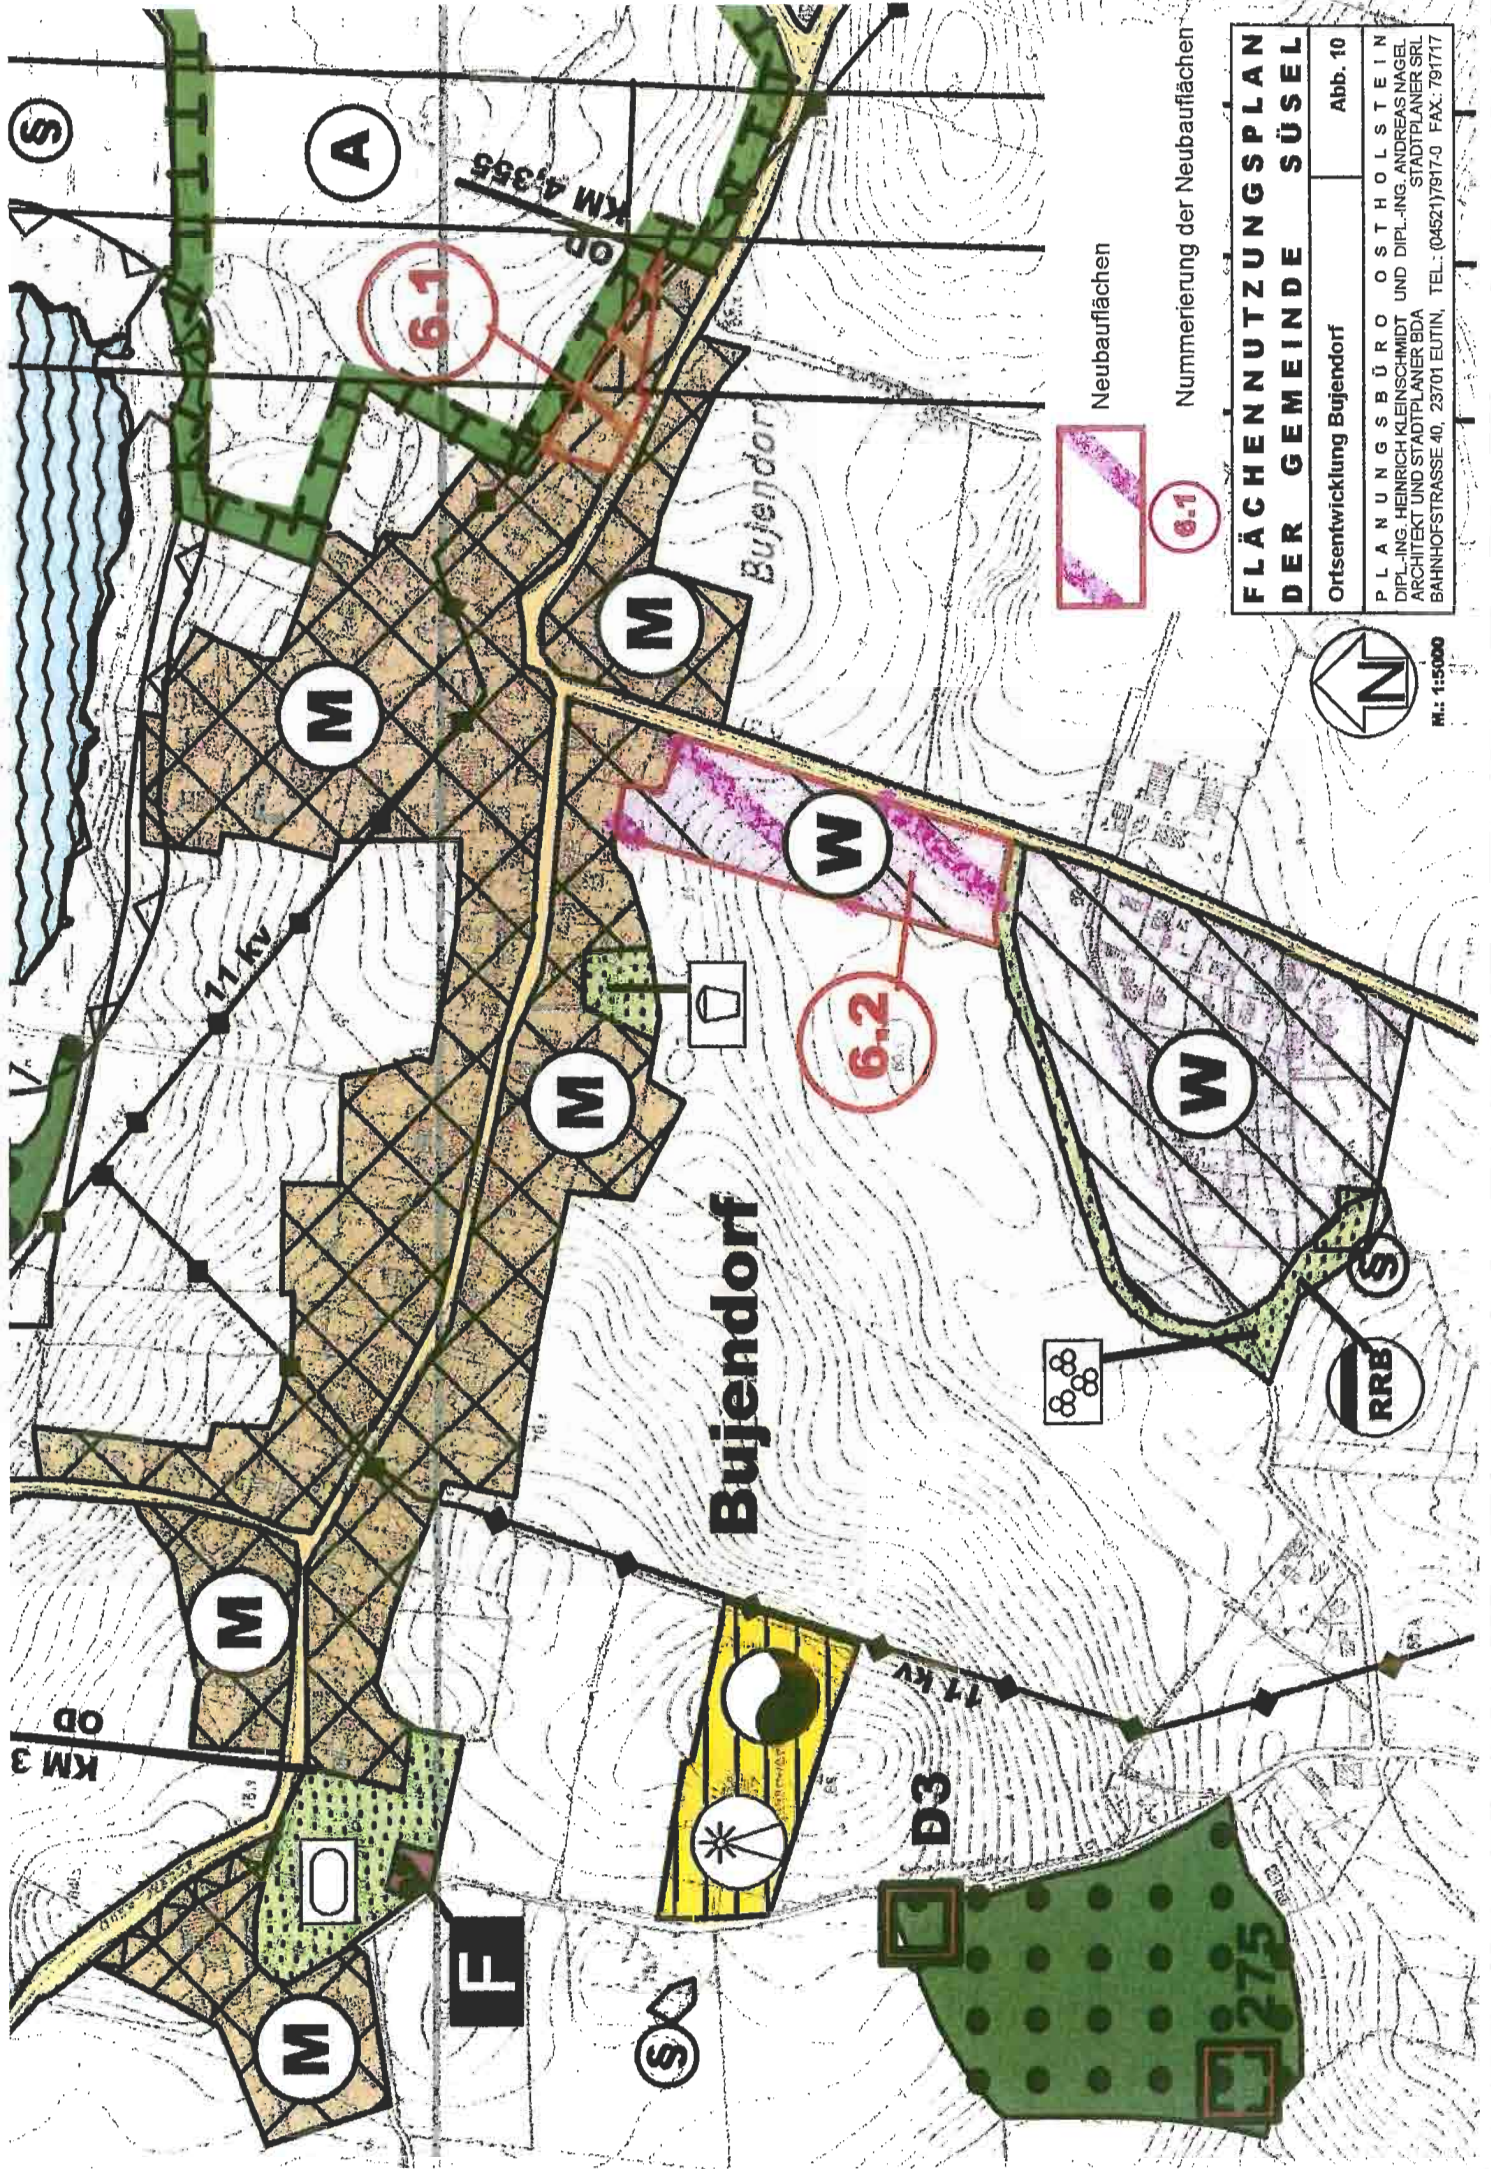

FLÄCHENNUTZUNGSPLAN DER GEMEINDE SÜSEL

Ortsentwicklung Bujendorf

Abb. 10

PLANUNGSBÜRO OSTHOLSTEIN
DIP.-ING. HEINRICH KLEINSCHMIDT UND DIP.-ING. ANDREAS NAGEL
ARCHITEKT UND STADTPLANER BDA
BAHNHOFSTRASSE 40, 23701 EUTIN, TEL.: (04521) 79171-0 FAX: 791717

M.: 1:15000