



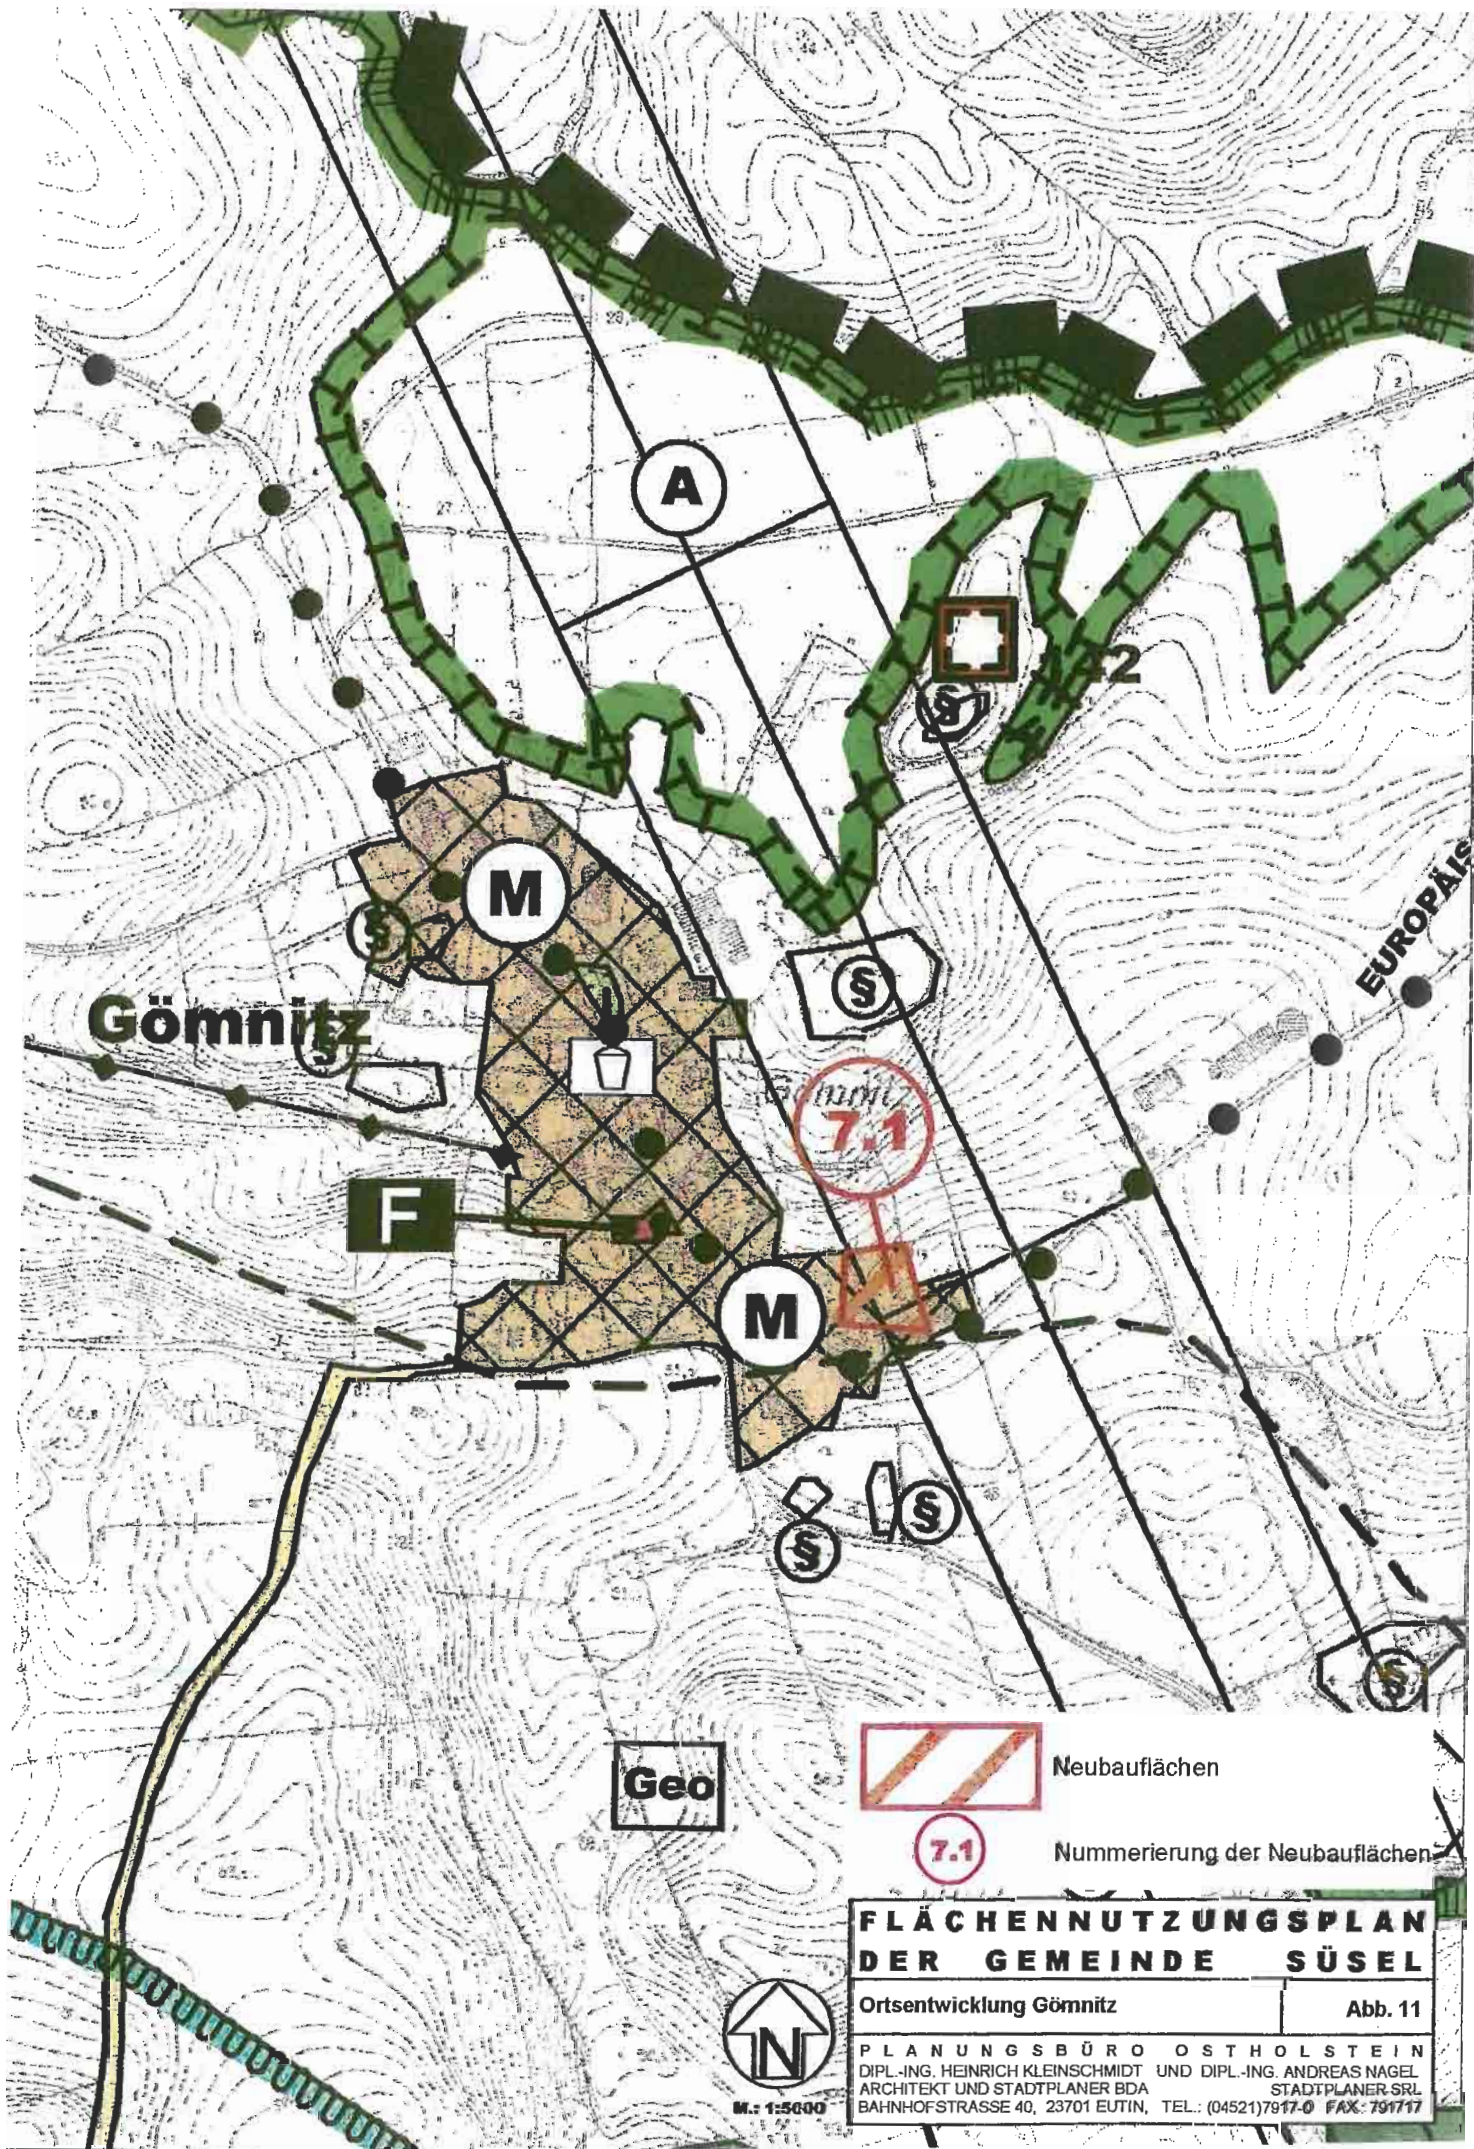

Gothendorf

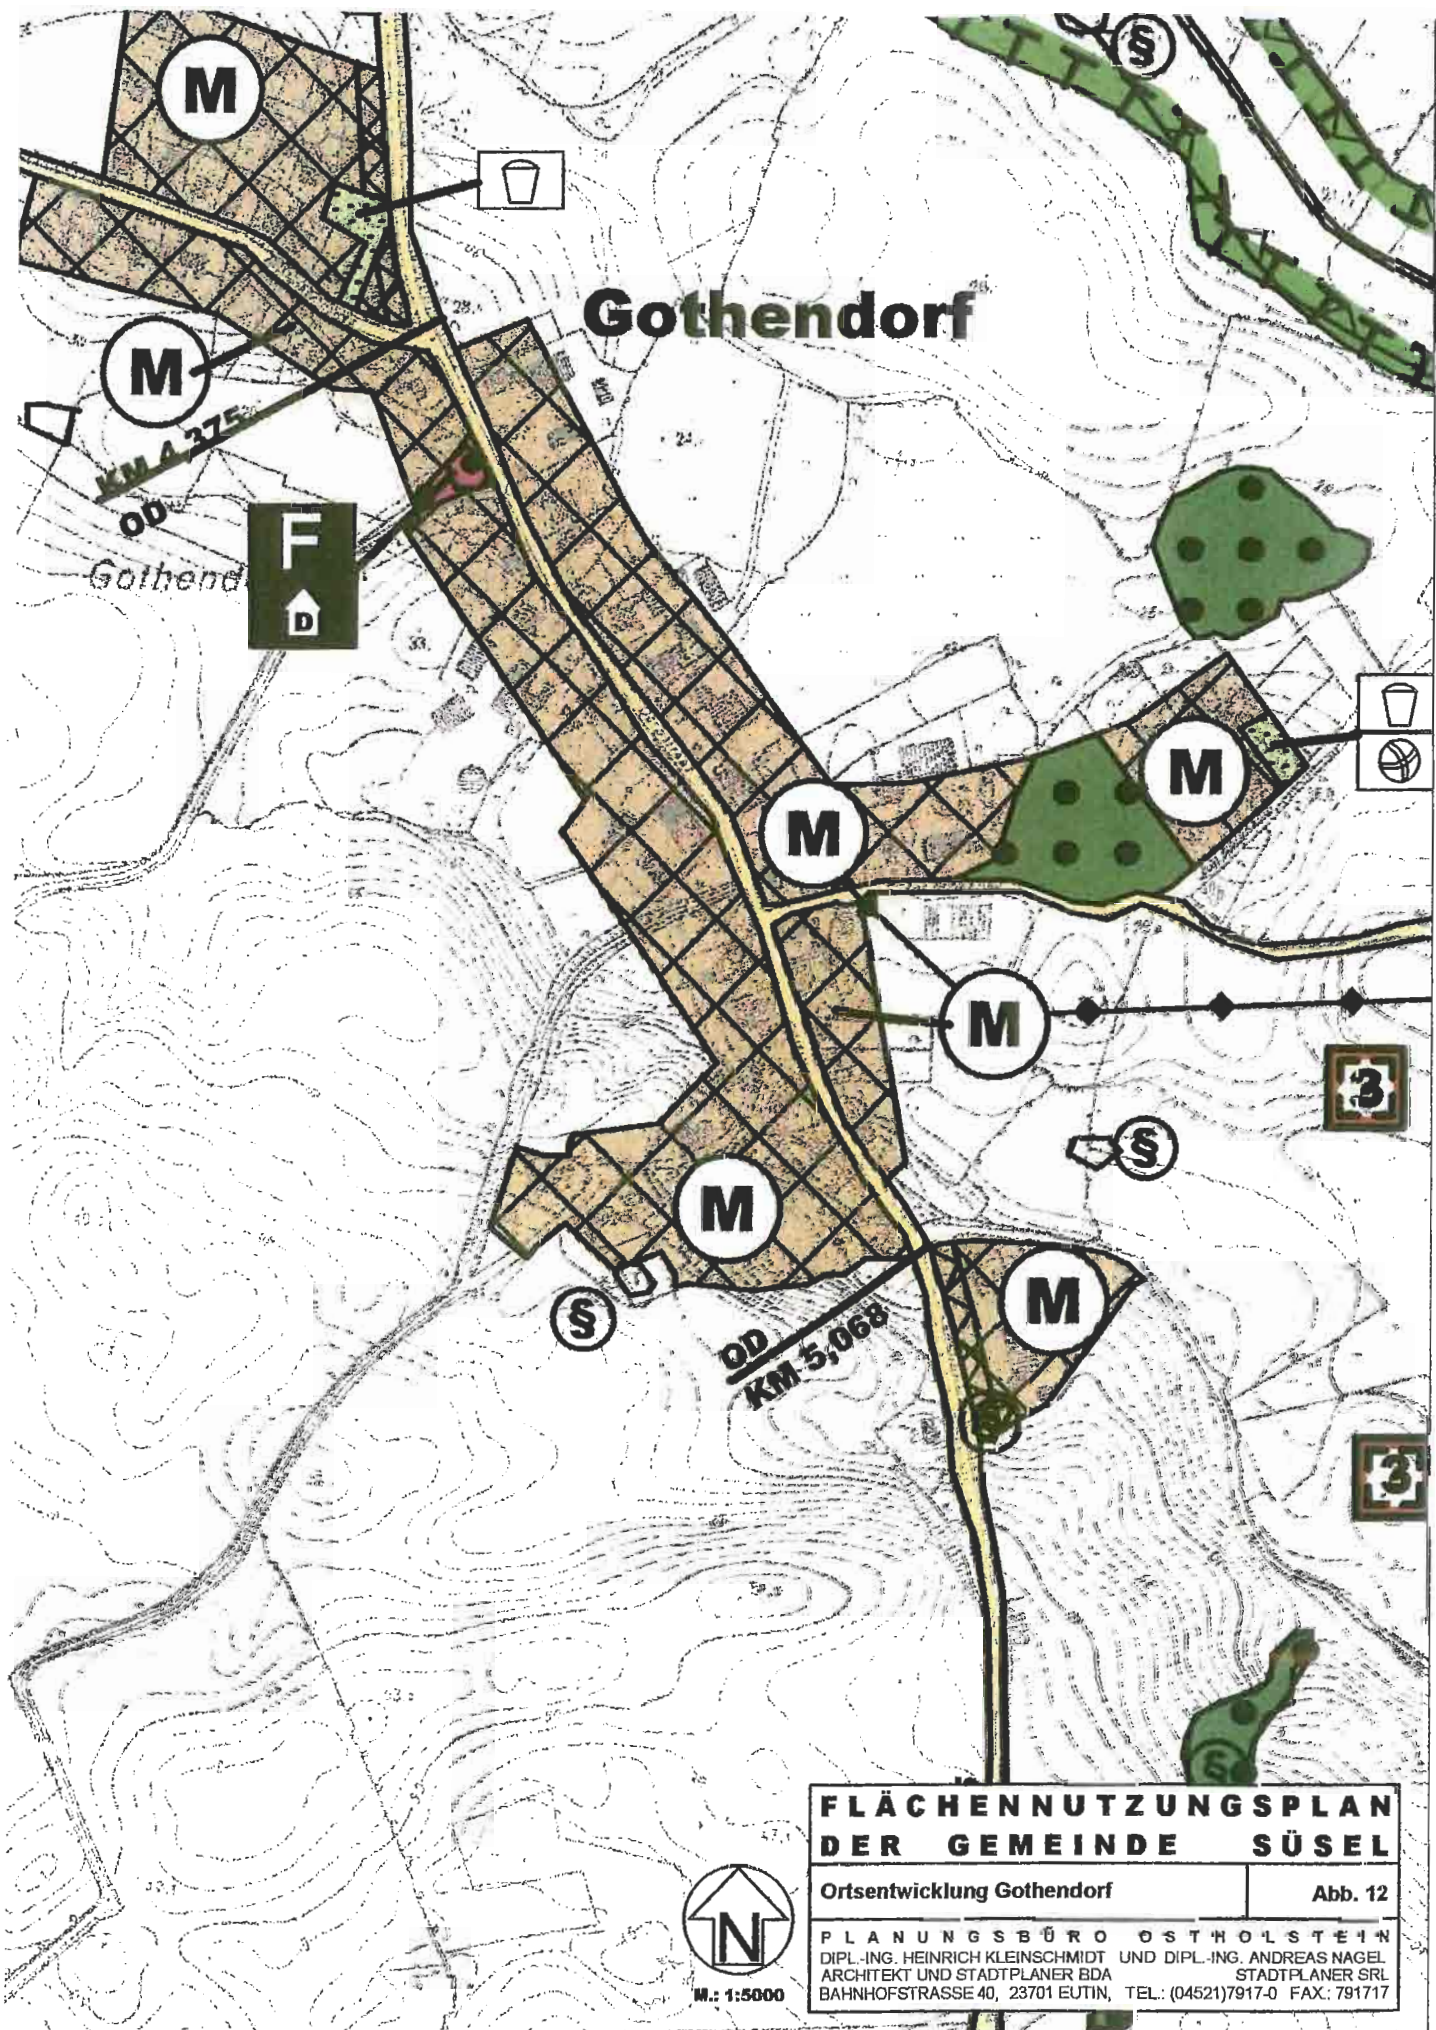

FLÄCHENNUTZUNGSPLAN DER GEMEINDE SÜSEL


Ortsentwicklung Gothendorf

Abb. 12

PLANUNGSBÜRO OSTHOLSTEIN
DIPL.-ING. HEINRICH KLEINSCHMIDT UND DIPL.-ING. ANDREAS NAGEL
ARCHITEKT UND STADTPLANER BDA STADTPLANER SRL
BAHNHOFSTRASSE 40, 23701 EUTIN, TEL.: (04521)7917-0 FAX: 791717



M.: 1:5000

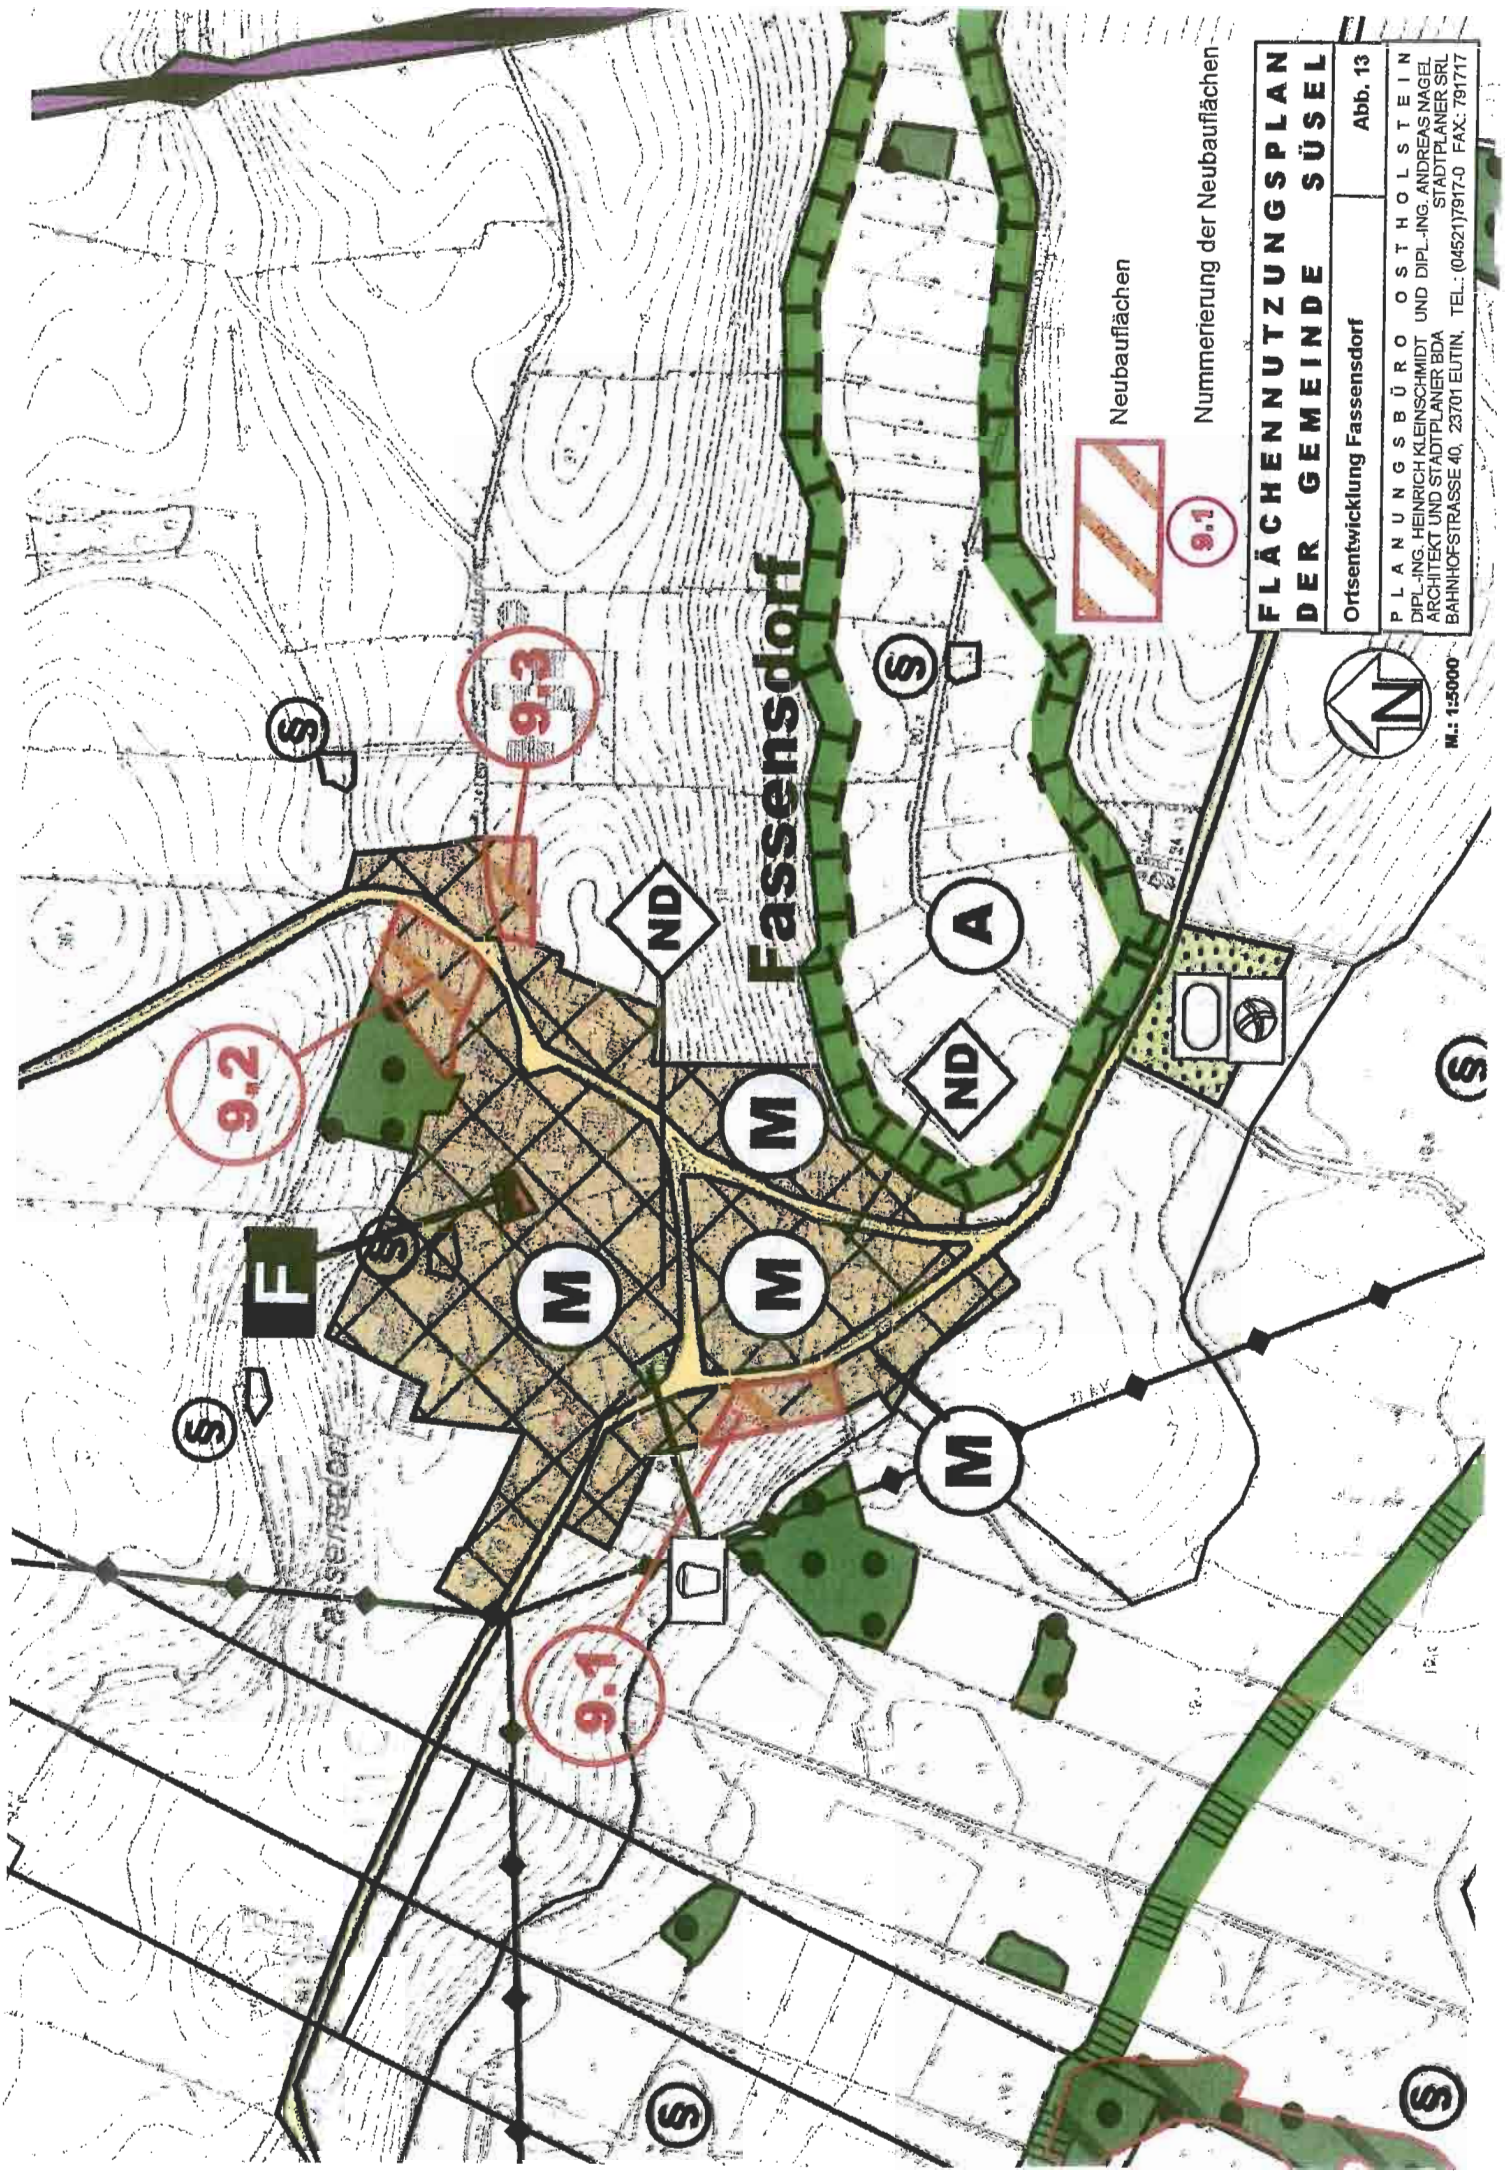

Neubaufächen

9.1

Nummerierung der Neubaufächen


FLÄCHENNUTZUNGSPLAN DER GEMEINDE SÜSEL

Ortsentwicklung Fassensdorf

Abb. 13

PLANUNGSBÜRO OSTHOLSTEIN
DIPLOM.-ING. HEINRICH KLEINSCHMIDT UND DIPLOM.-ING. ANDREAS NAGEL
ARCHITEKT UND STADTPLANER BDA
BAHNHOFSTRASSE 40, 23701 EUTIN, TEL.: (04521) 7917-0 FAX: 791717

M. 1:5000

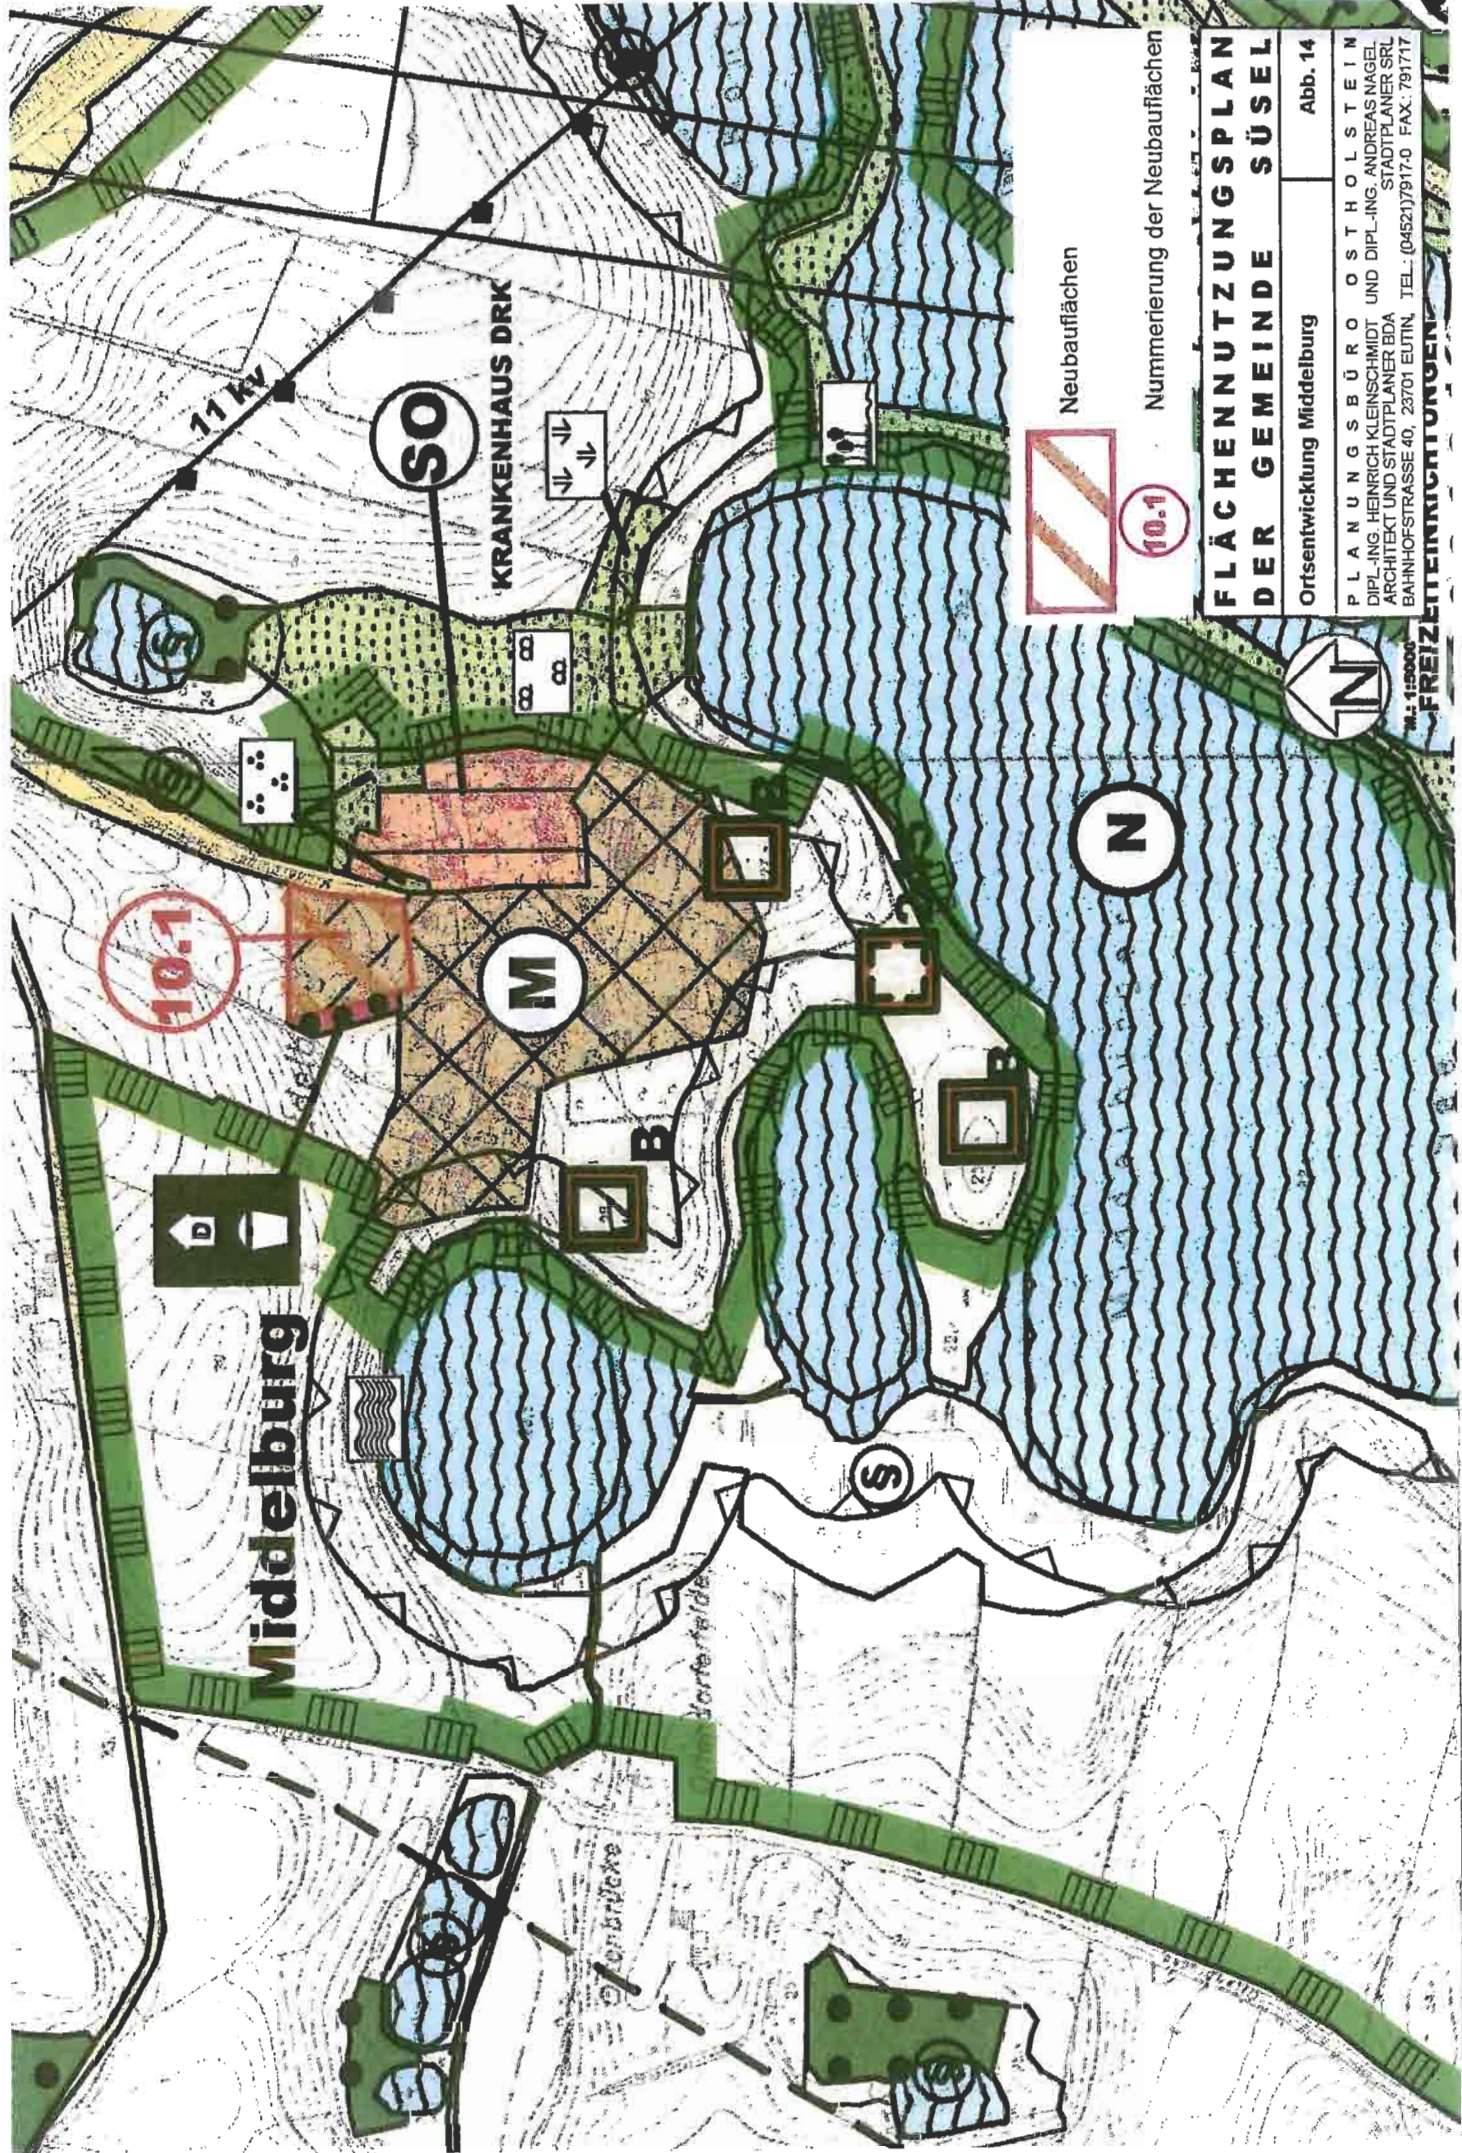

Middelburg

M

SO

KRANKENHAUS DRK

N

S

Glennbrücke

Vorferkeide



Neubauflächen



Nummerierung der Neubauflächen

**FLÄCHENNUTZUNGSPLAN
DER GEMEINDE SÜSEL**


Ortsentwicklung Middelburg

Abb. 14


PLANUNGSBÜRO OSTHOLSTEIN
DIPLOM. HEINRICH KLEINSCHMIDT UND DIPLOM. ANDREAS NAGEL
ARCHITECT UND STADTPLANER BDA
STADTPLANER SRL
BAHNHOFSTRASSE 40, 23701 EUTIN, TEL.: (04521) 7917-0 FAX: 7917-17

M. 1:5000

FREIZEITRICHTUNGEN

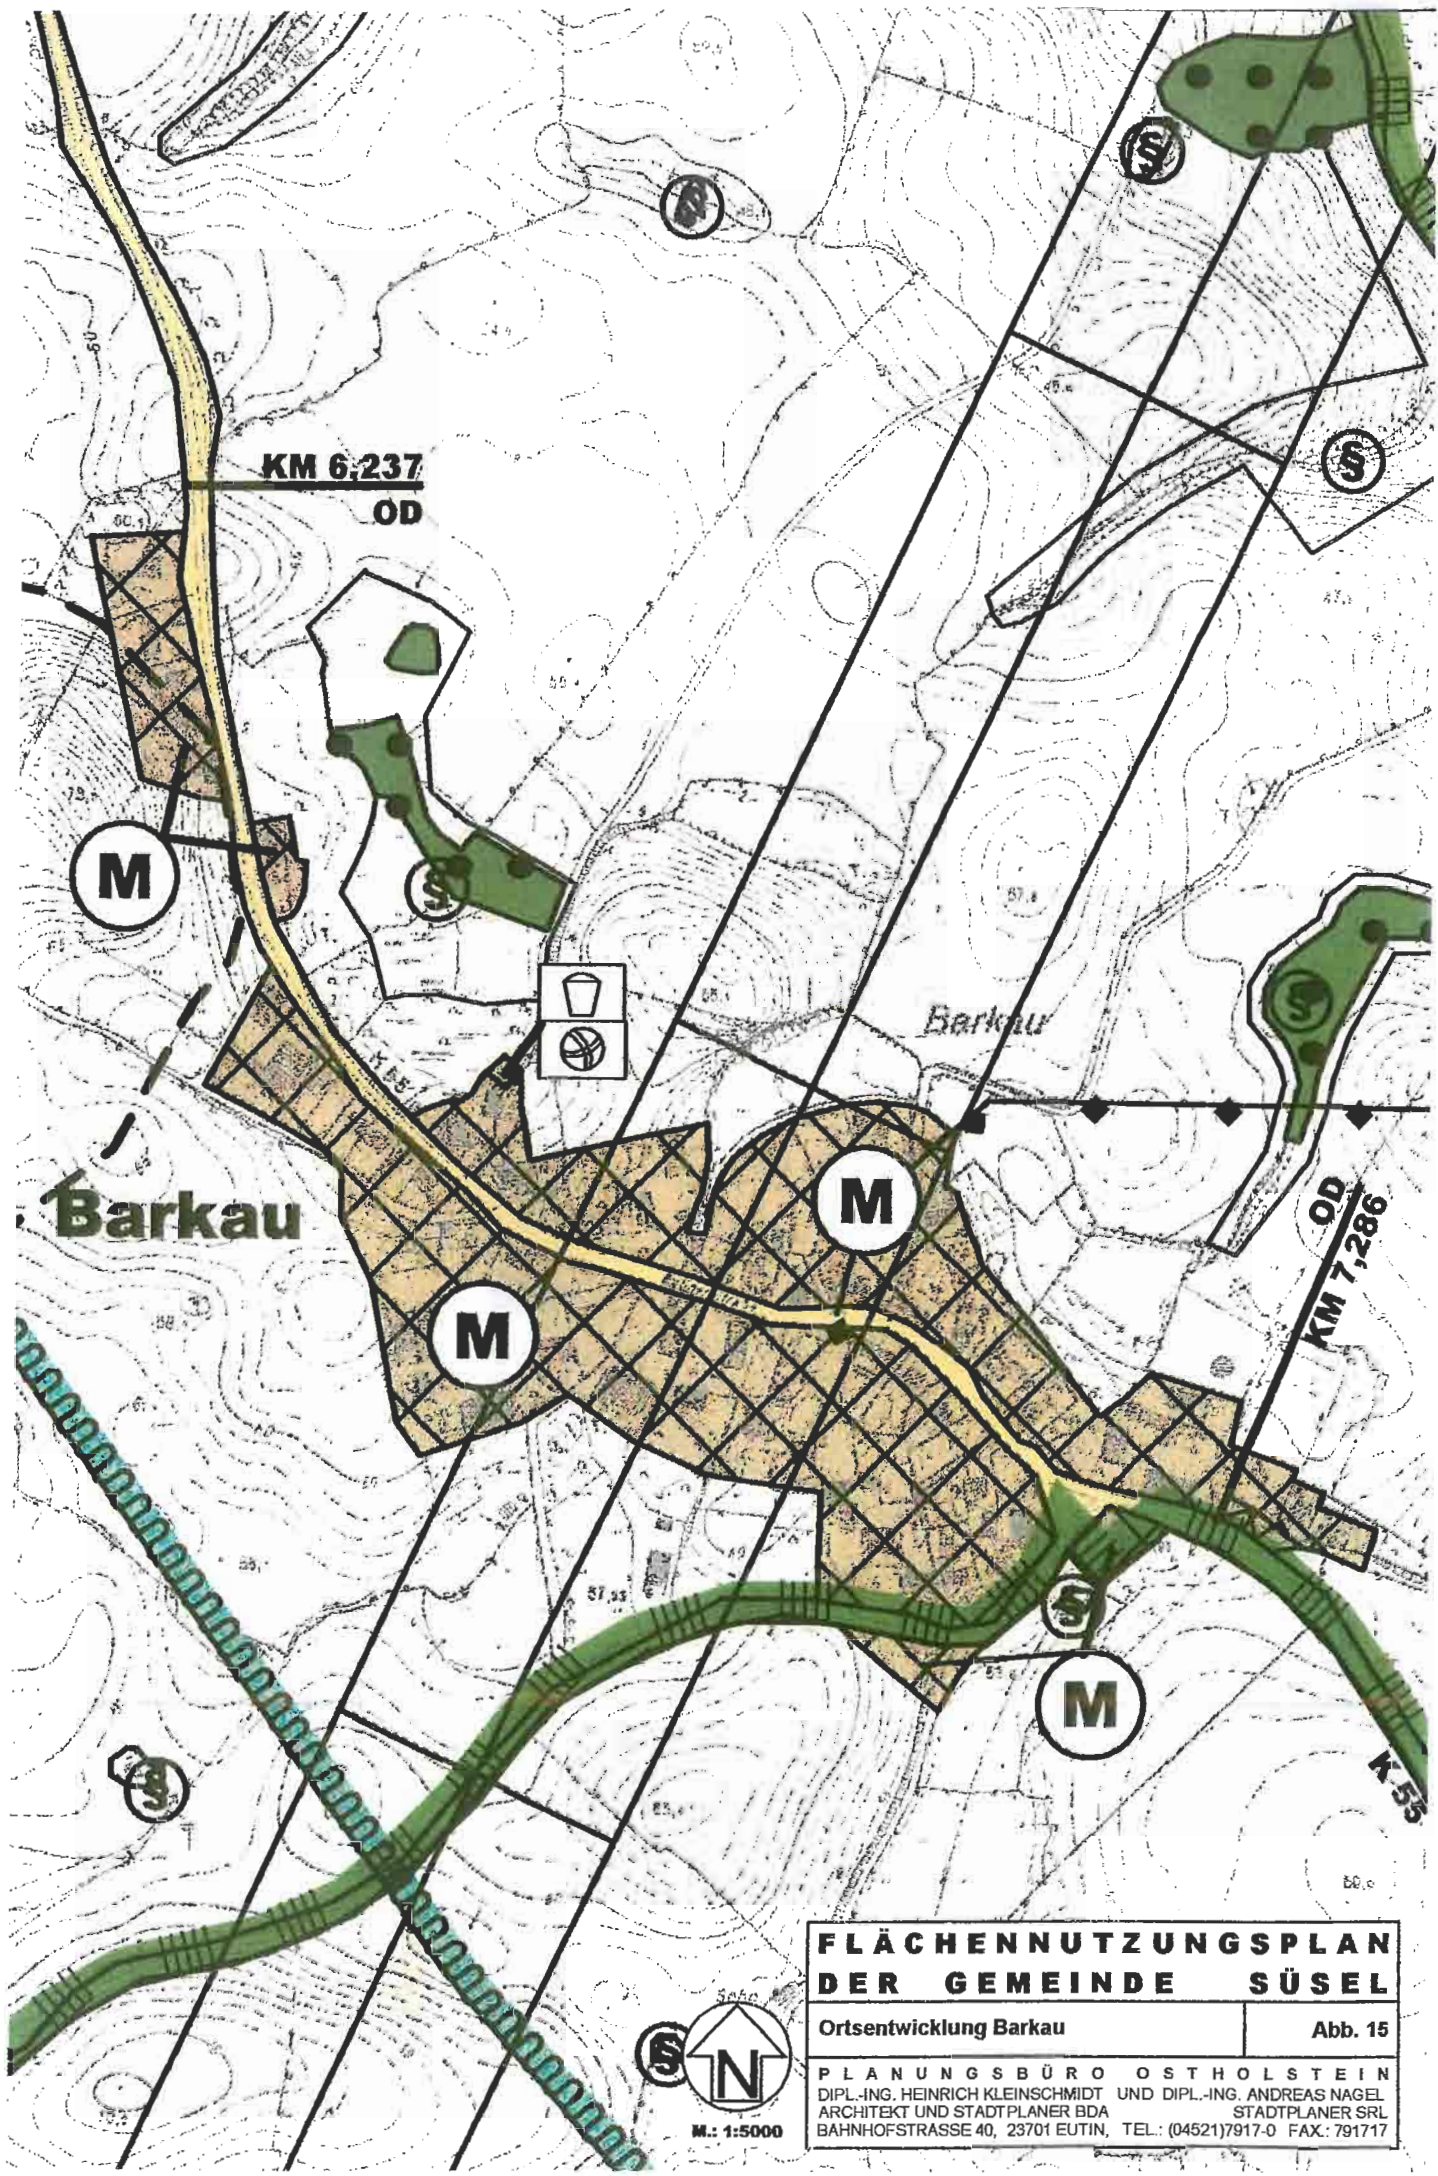

FLÄCHENNUTZUNGSPLAN DER GEMEINDE SÜSEL	
Ortsentwicklung Barkau	Abb. 15
PLANUNGSBÜRO OSTHOLSTEIN Dipl.-Ing. Heinrich Kleinschmidt und Dipl.-Ing. Andreas Nagel Architekt und Stadtplaner BDA Bahnhofstrasse 40, 23701 Eutin, Tel.: (04521) 7917-0 Fax: 791717	

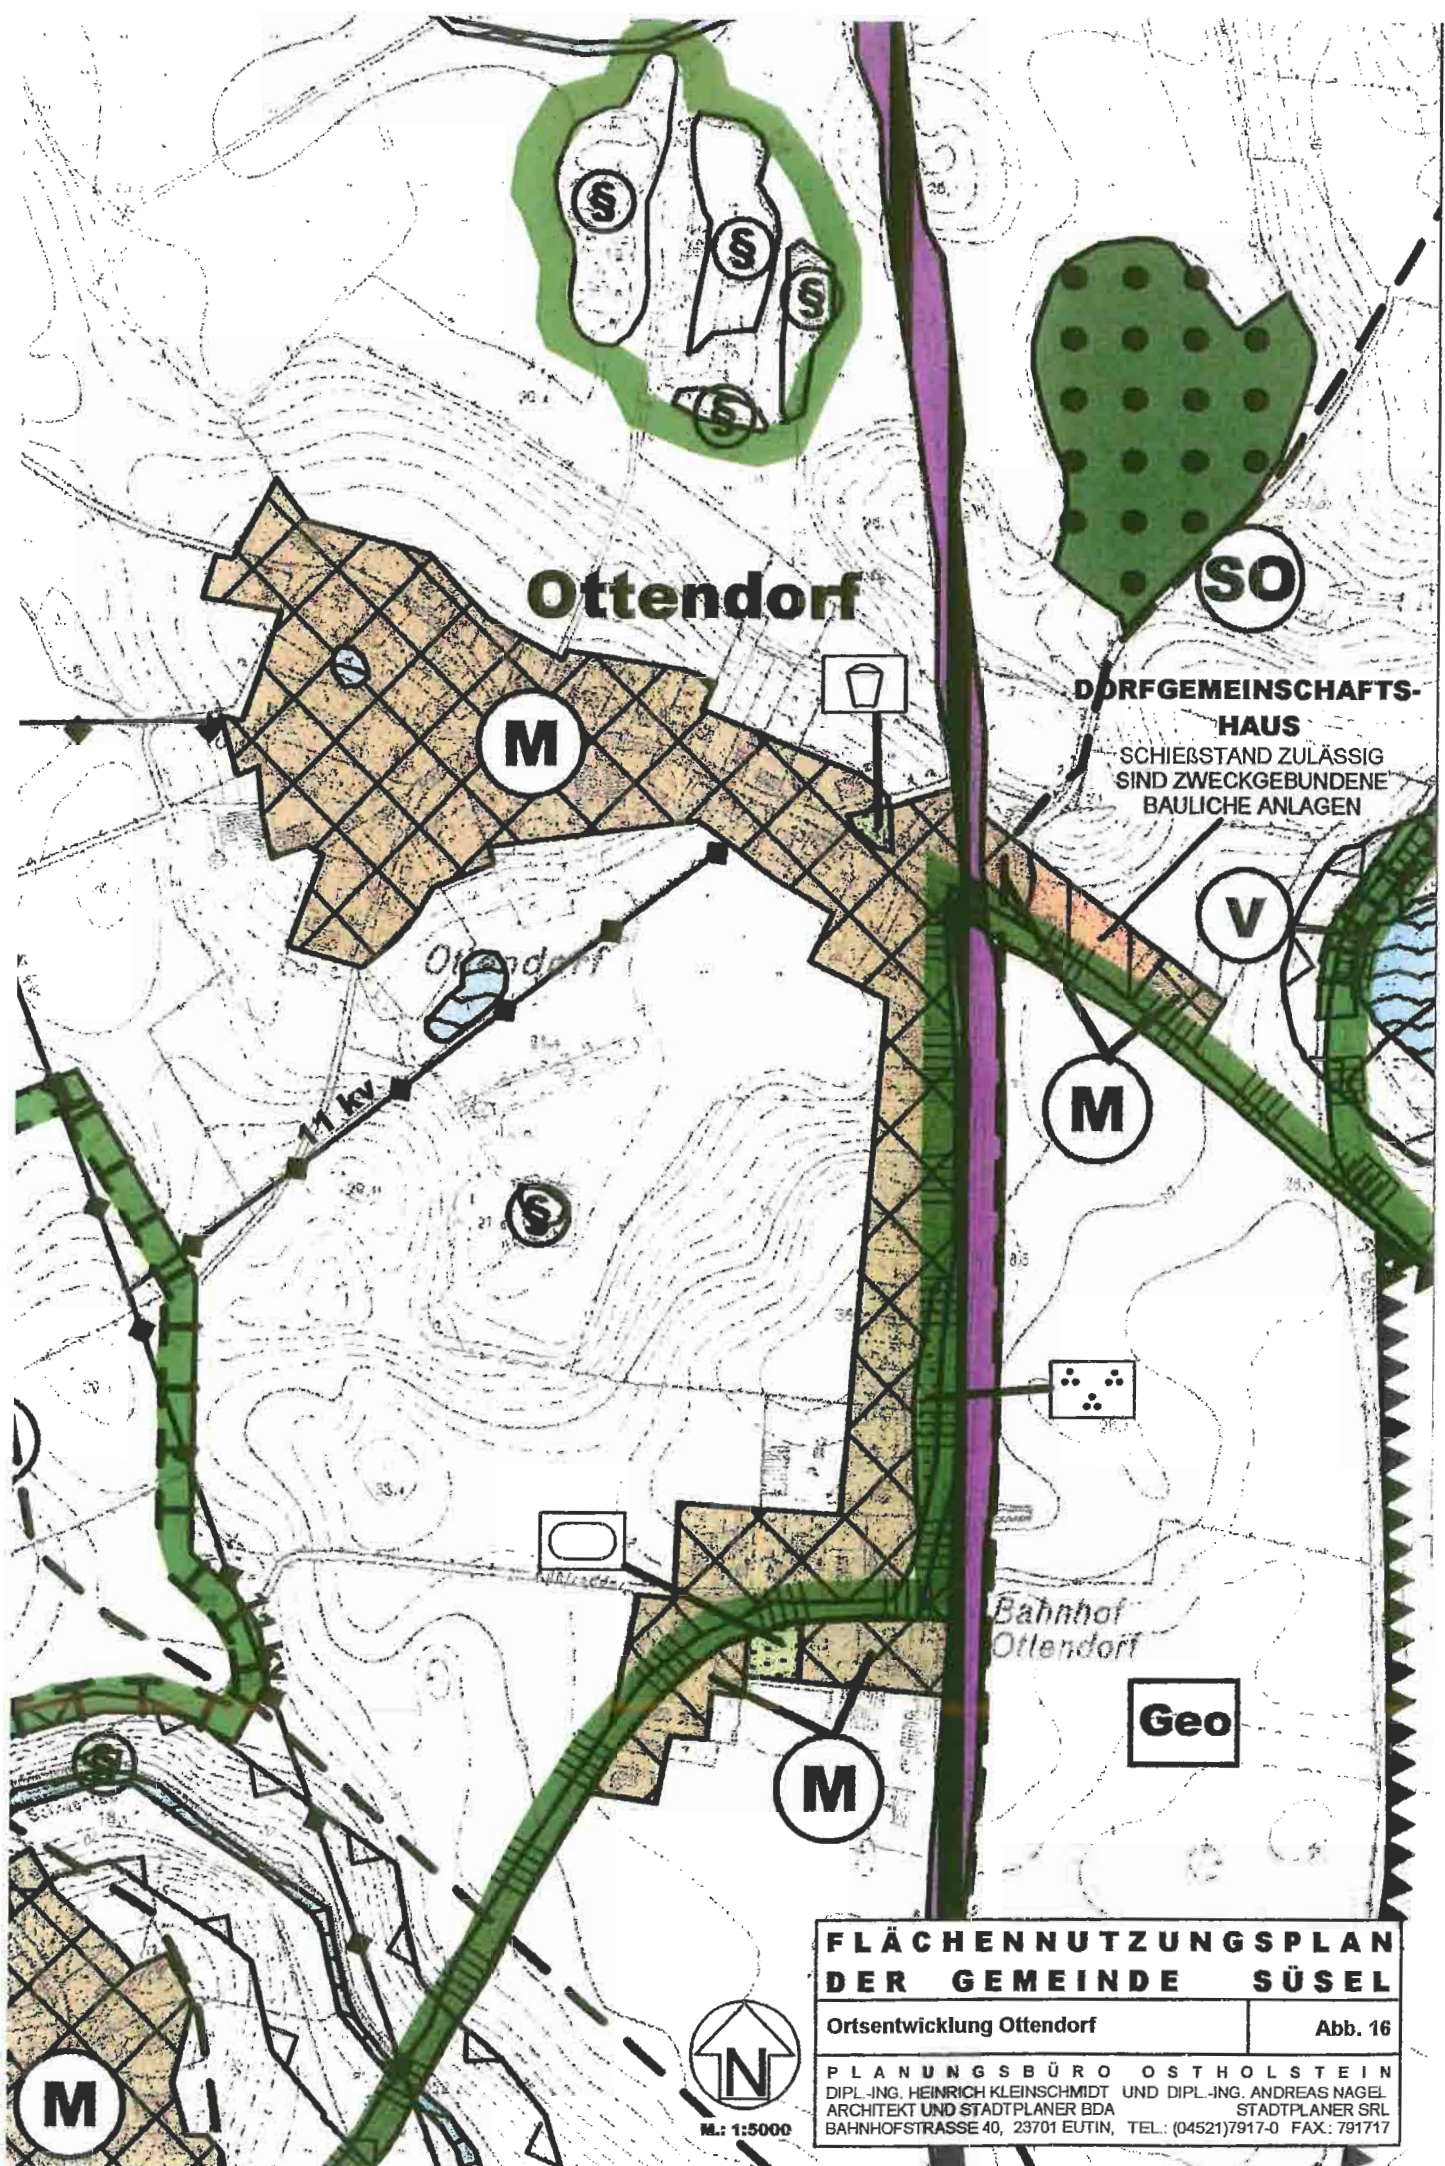


FLÄCHENNUTZUNGSPLAN DER GEMEINDE SÜSEL

Ortsentwicklung Ottendorf

Abb. 16

PLANUNGSBÜRO OSTHOLSTEIN
DIPL.-ING. HEINRICH KLEINSCHMIDT UND DIPL.-ING. ANDREAS NAGEL
ARCHITEKT UND STADTPLANER BDA
STADTPLANER SRL
BAHNHOFSTRASSE 40, 23701 EUTIN, TEL.: (04521)7917-0 FAX: 791717

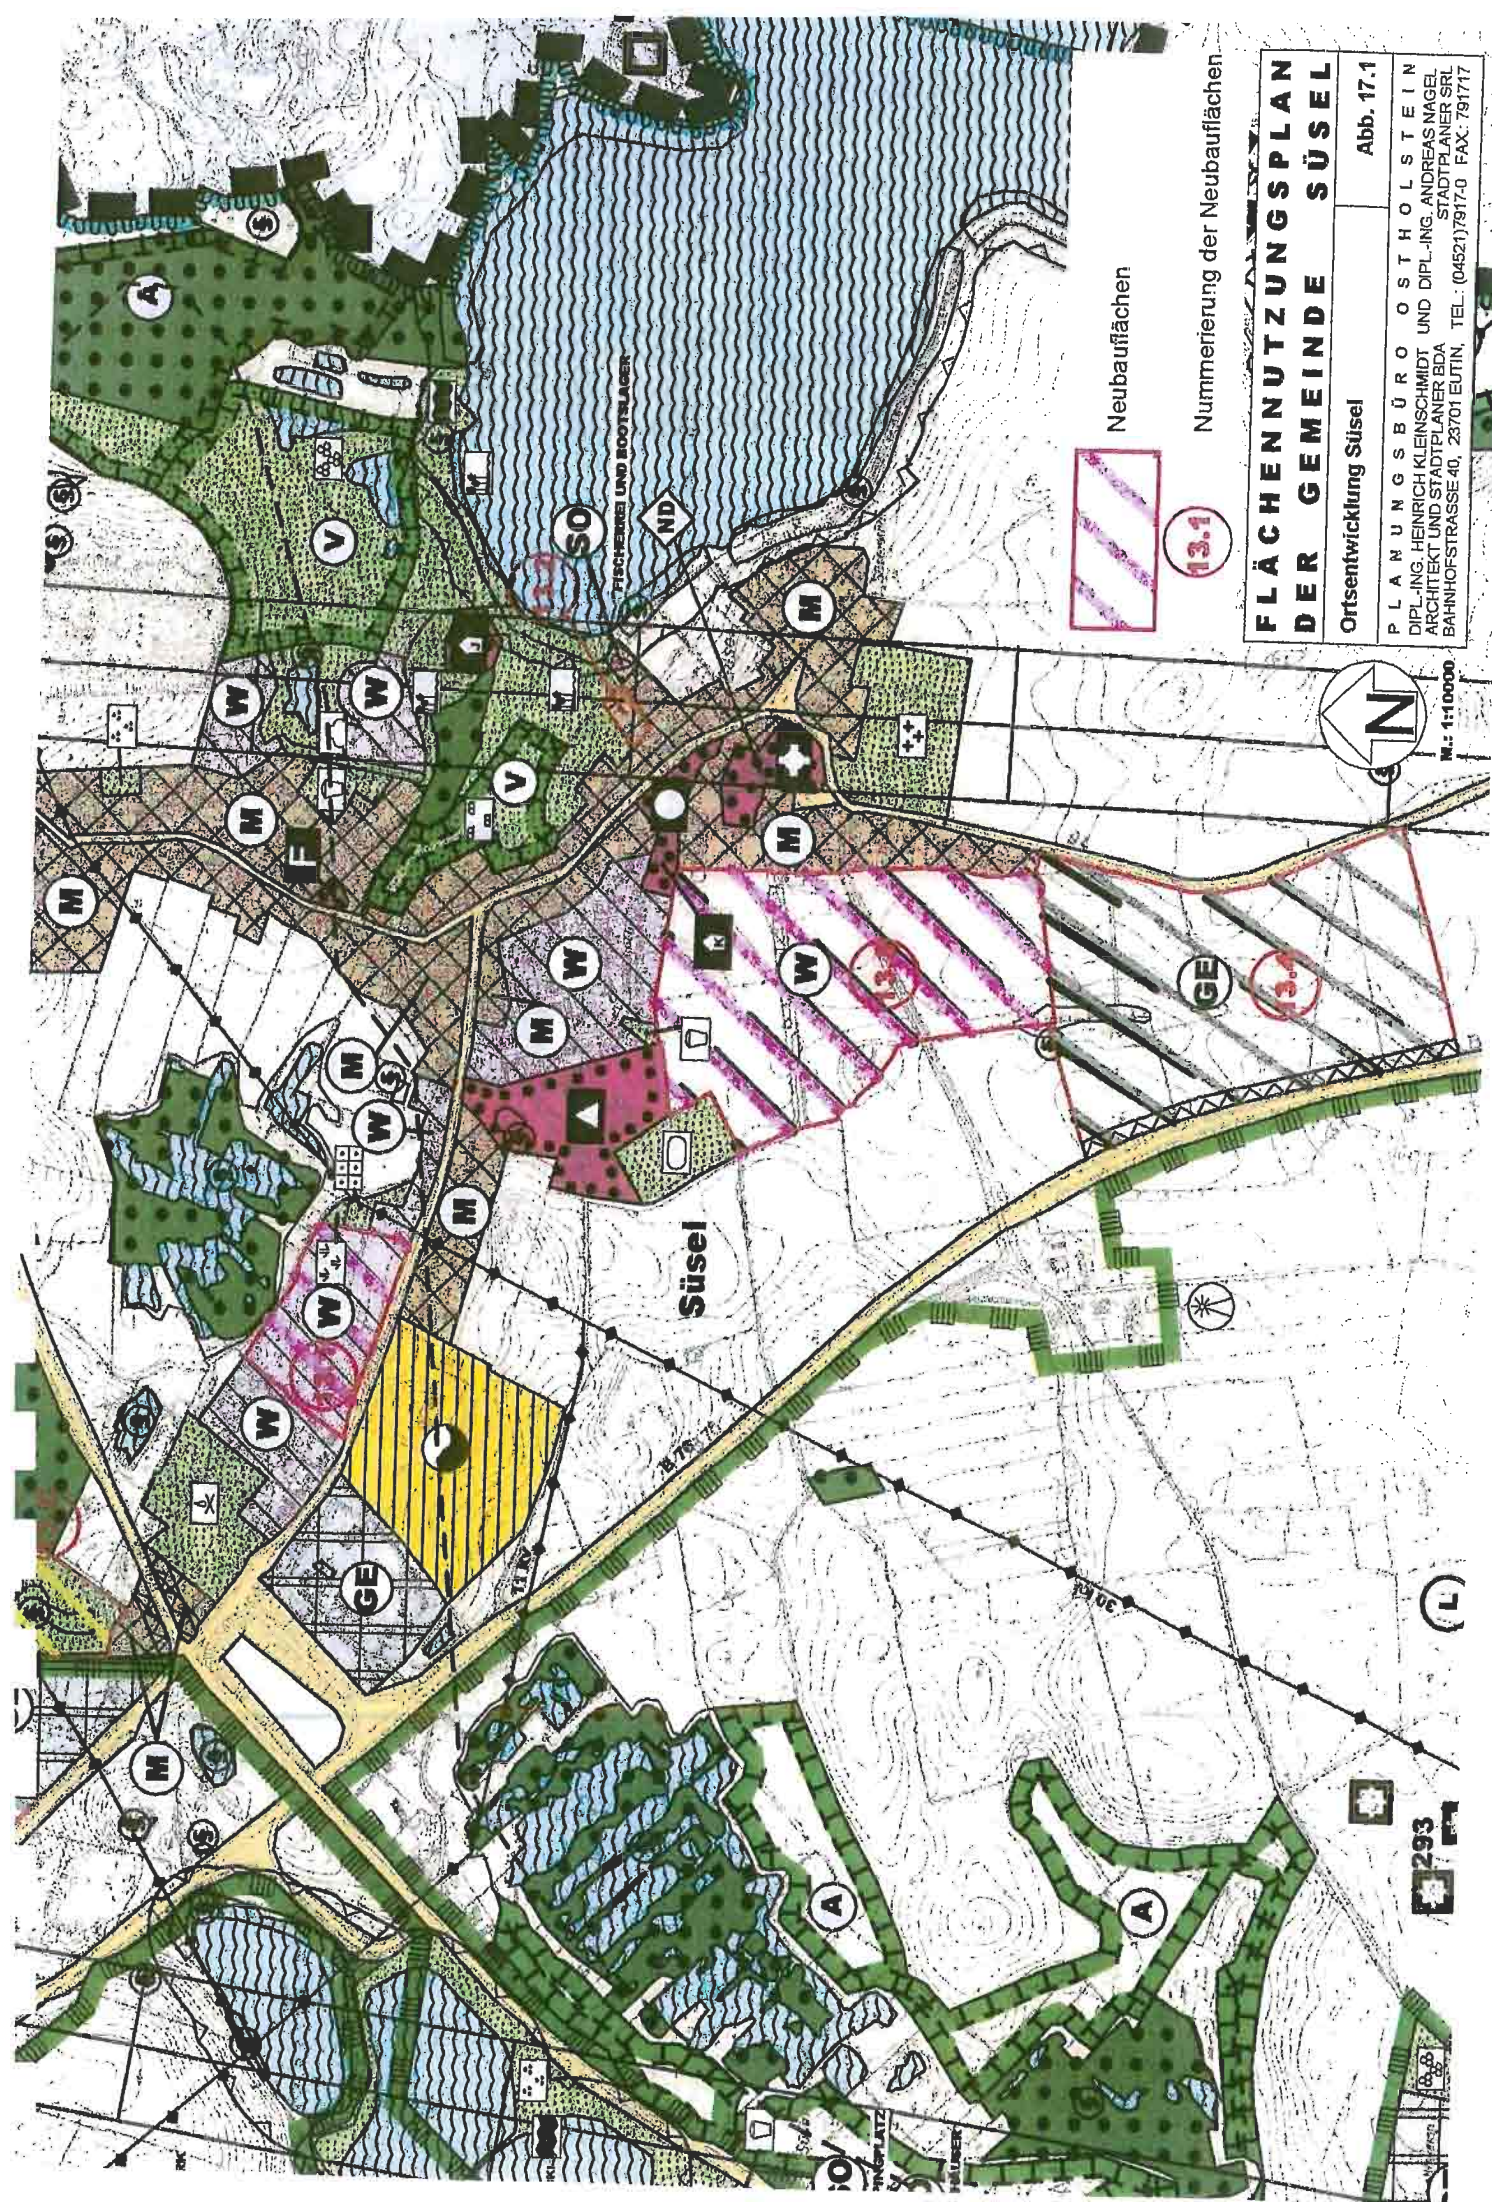

Neubaufächen

Nummerierung der Neubaufächen

FLÄCHENNUTZUNGSPLAN DER GEMEINDE SÜSEL

Ortsentwicklung Süsel

Abb. 17.1

PLANUNGSBÜRO OSTHOLSTEIN
DIPLOM. HEINRICH KLEINSCHMIDT UND DIPLOM. ANDREAS NAGEL
ARCHITECT UND STADTPLANER BDA
BAINHOFSTRASSE 40, 23701 EUTIN, TEL.: (04521) 7917-0 FAX: 791717



M: 1:10000



13.1


FLÄCHENNUTZUNGSPLAN DER GEMEINDE SÜSEL


Ortsentwicklung Süsel

Abb. 17.2

PLANUNGSBÜRO OSTHOLSTEIN
DIPL.-ING. HEINRICH KLEINSCHMIDT UND DIPL.-ING. ANDREAS NAGEL
ARCHITEKT UND STADTPLANER BDA
STADTPLANER SRL
BAHNHOFSTRASSE 40, 23701 EUTIN TEL.: (04521) 7917-0 FAX.: 791717

Ratio: 1:10000

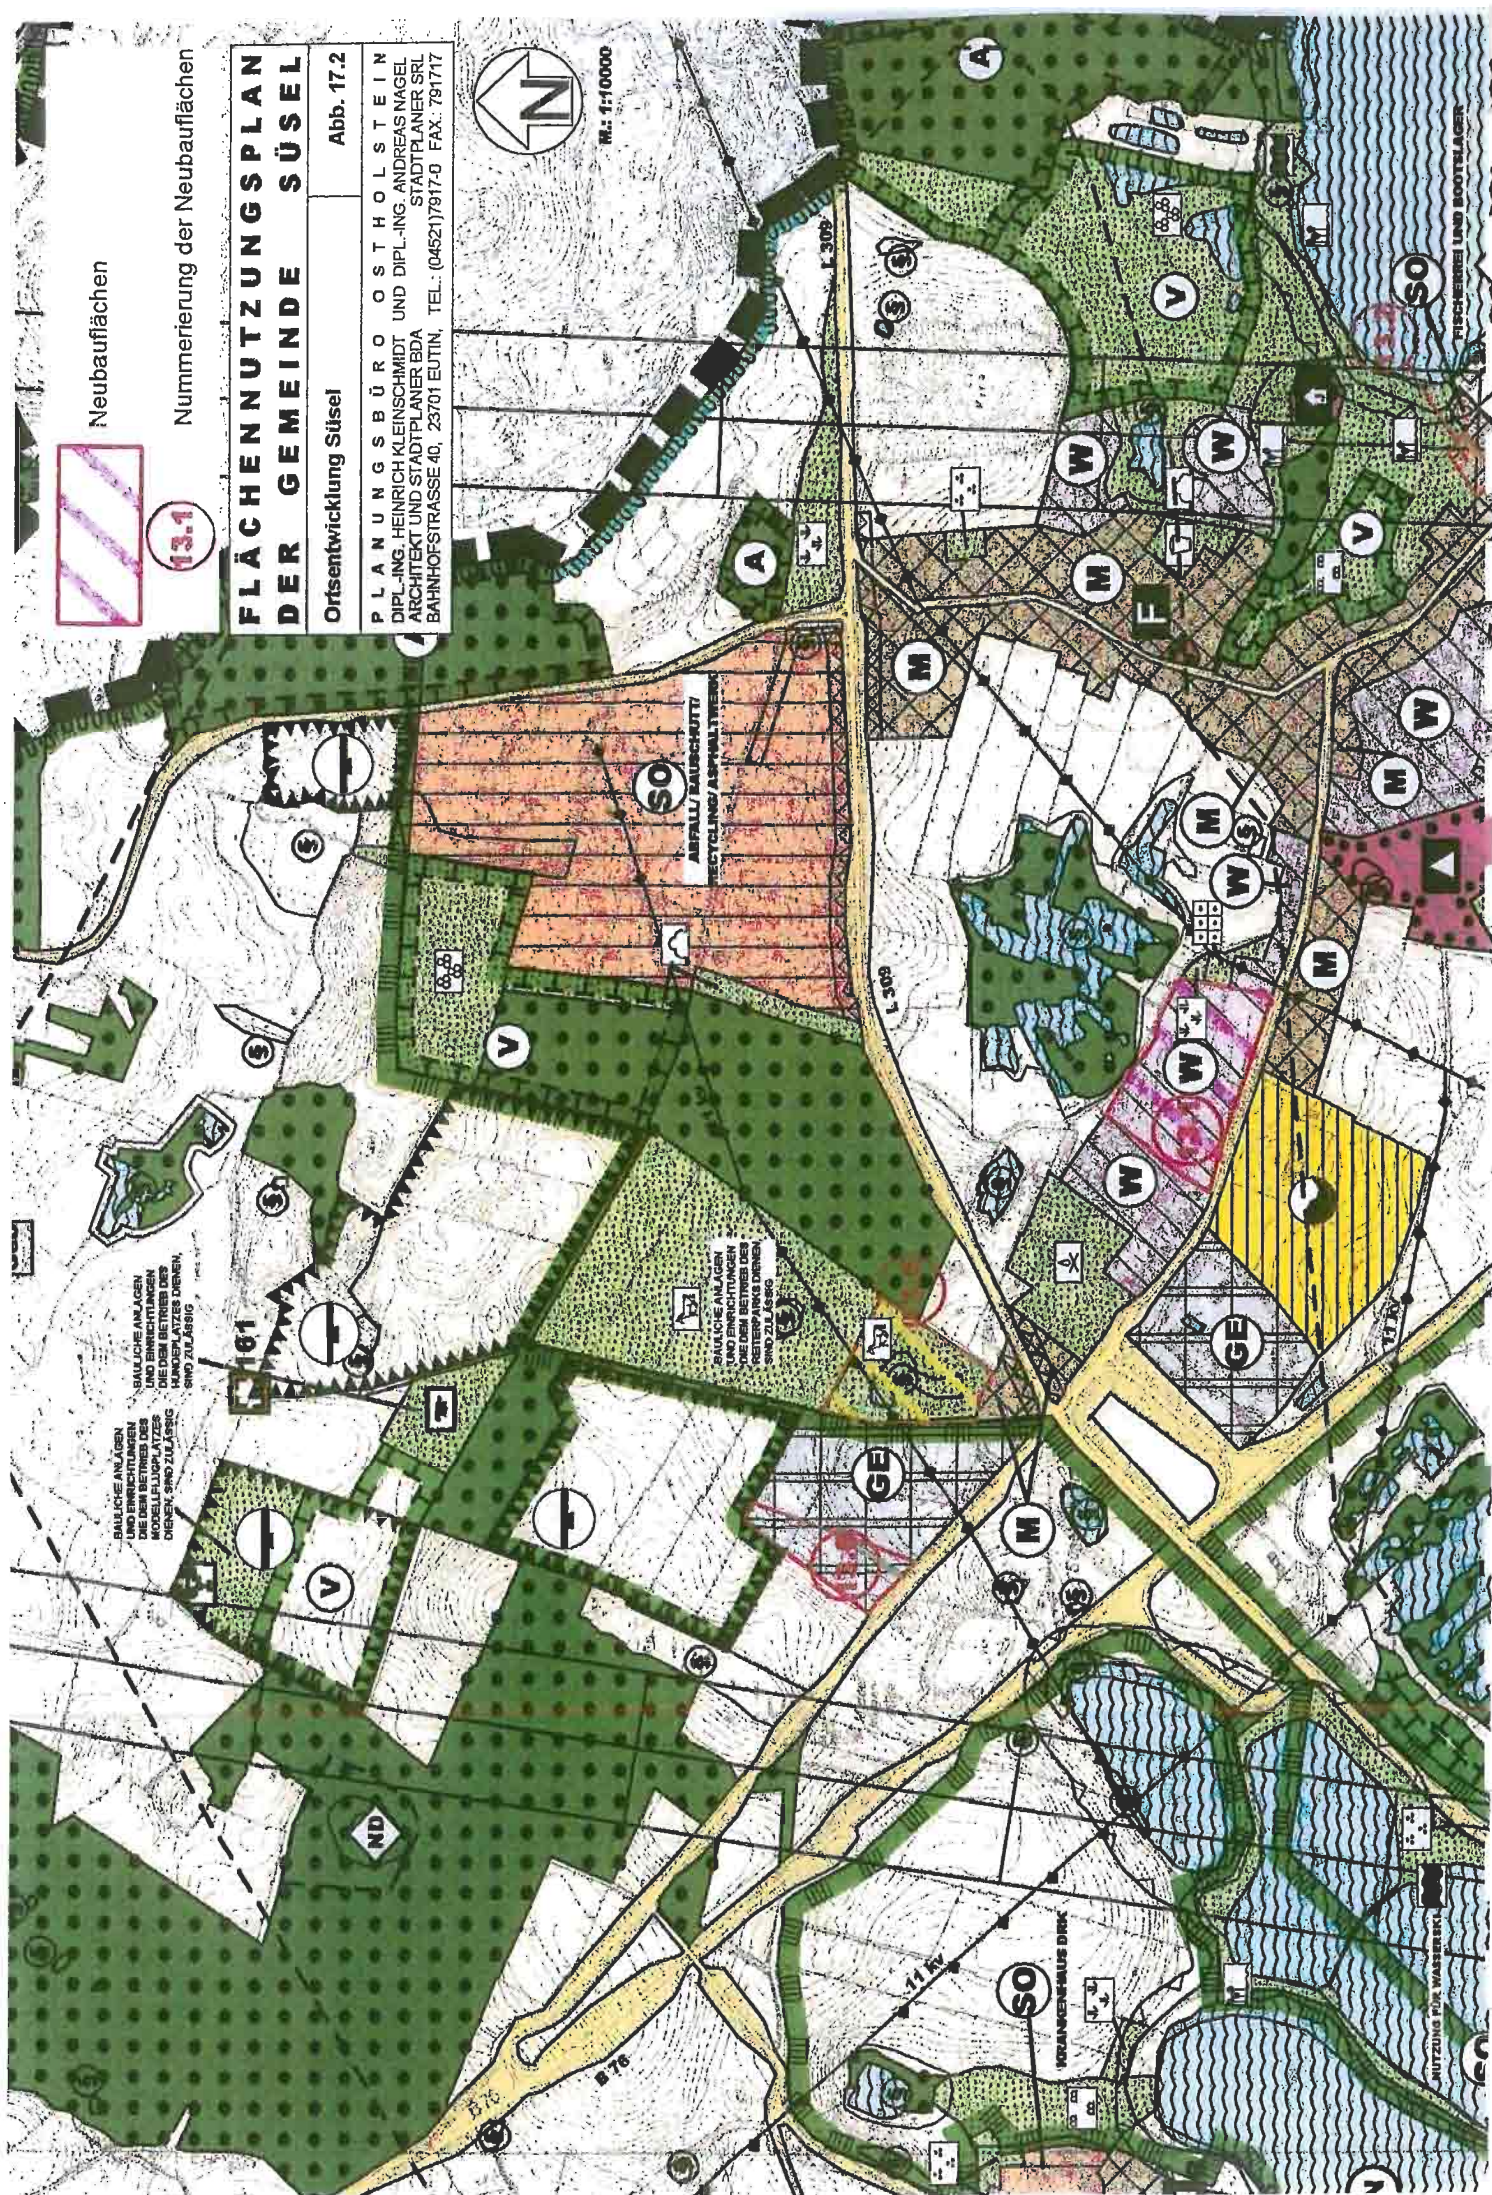


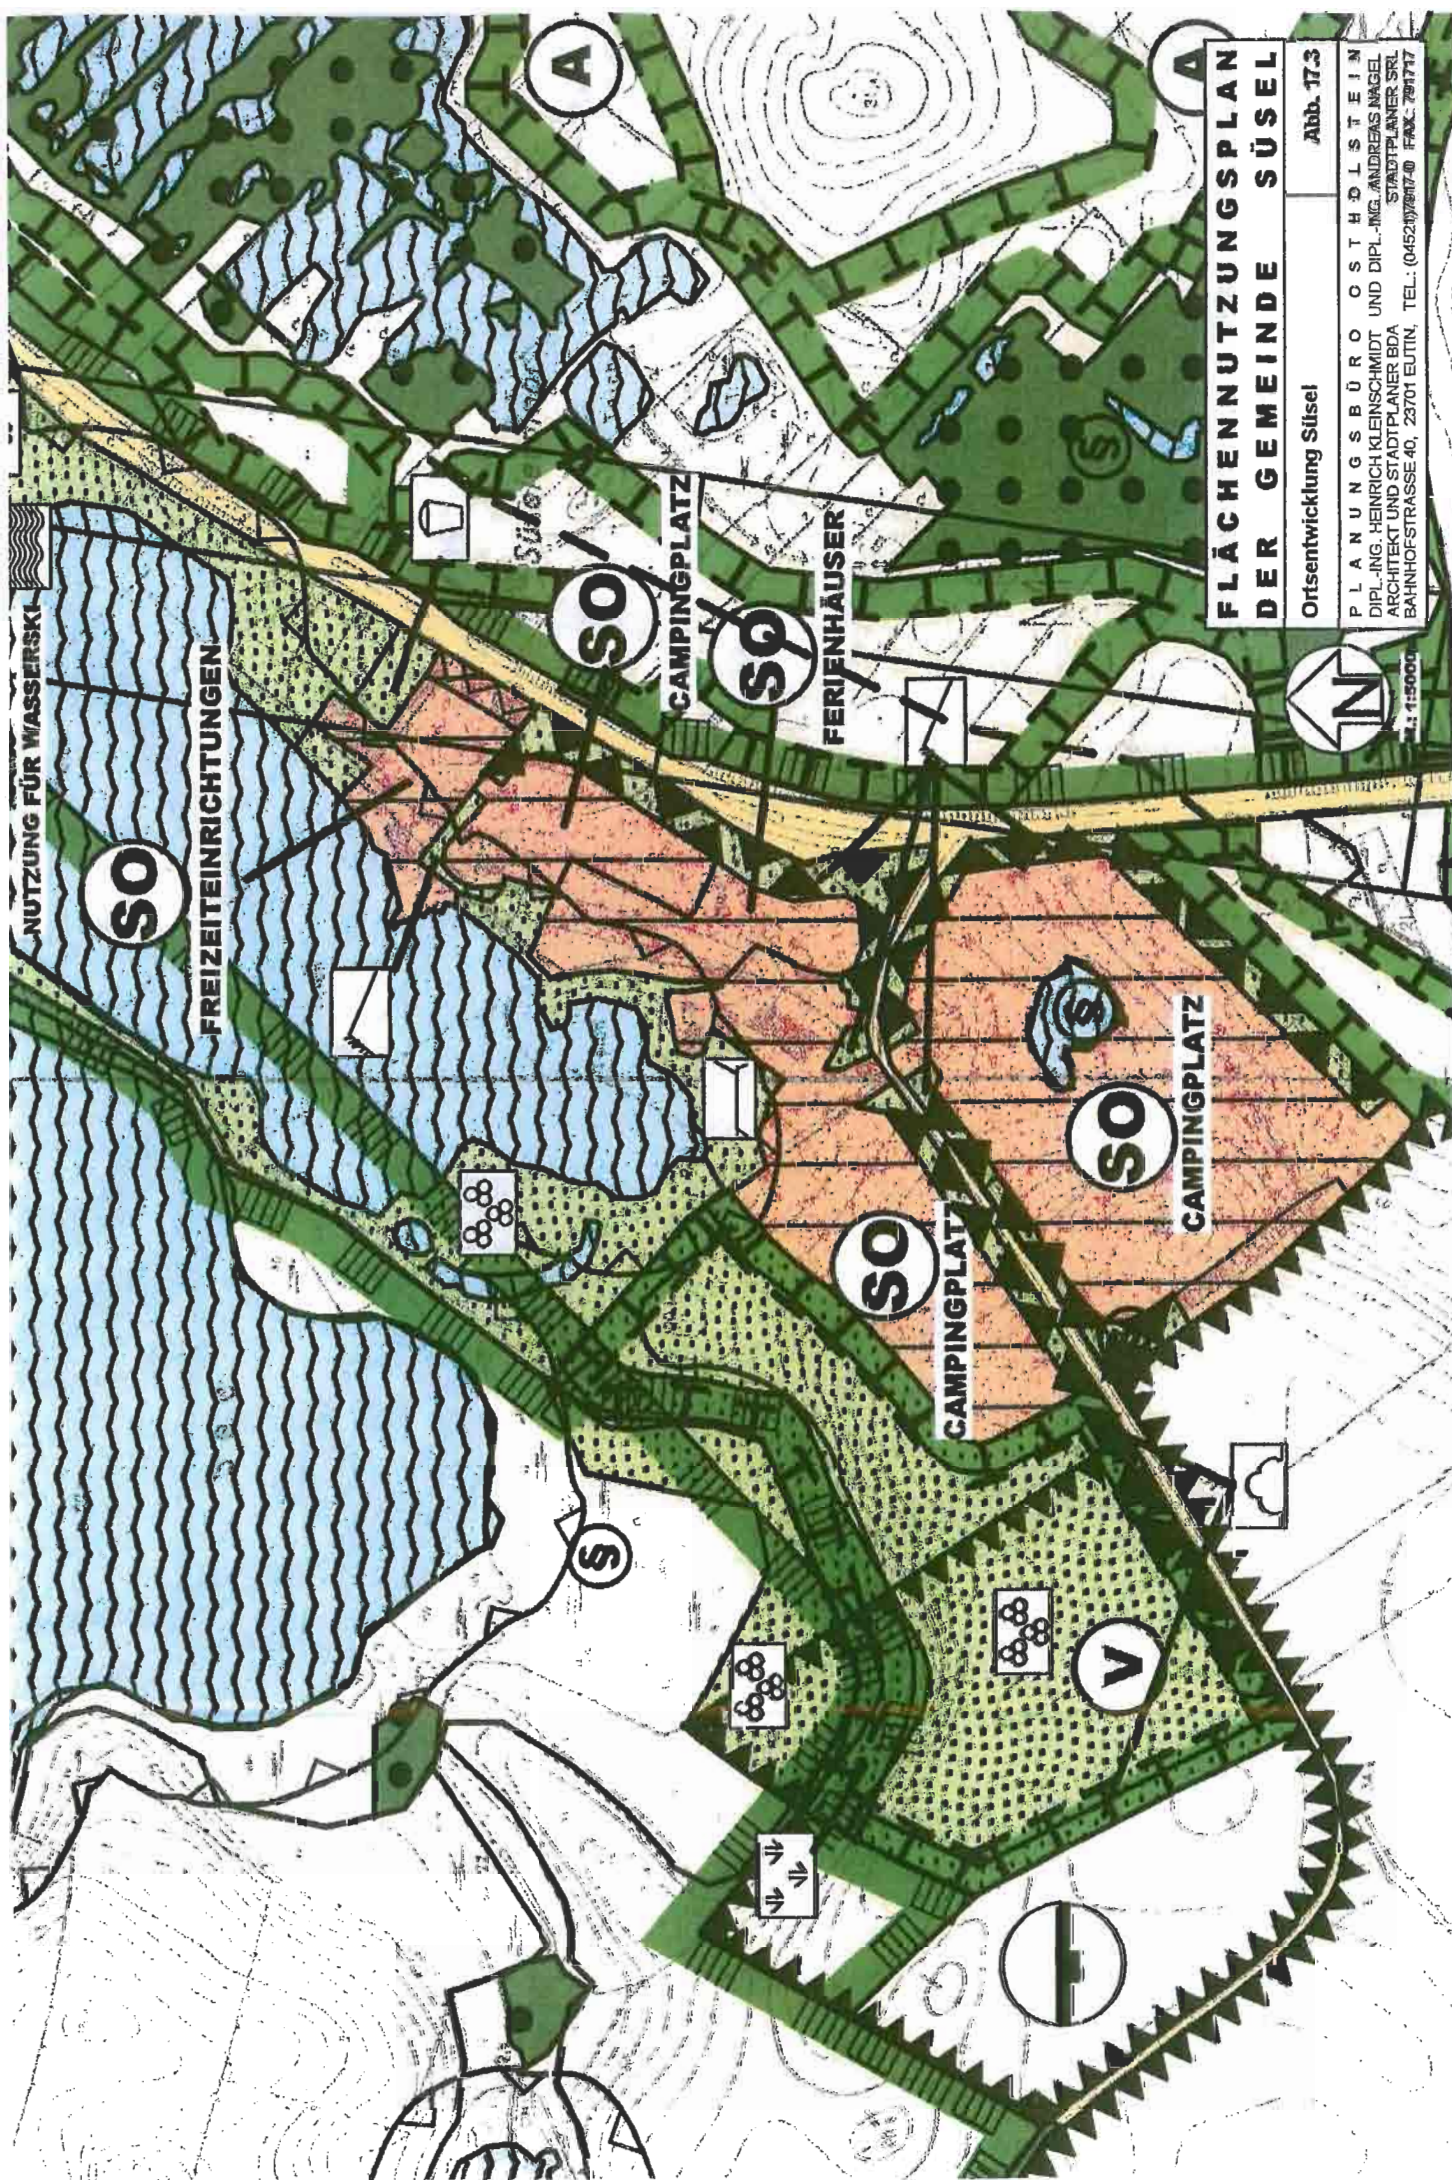

FLÄCHENNUTZUNGSPLAN DER GEMEINDE SÜSEL

Ortsentwicklung Süsel Abb. 173

PLANUNGSBÜRO OSTHOLSTEIN
DIP.-ING. HENRICH KLEINSCHMIDT UND DIP.-ING. ANDREAS NAGEL
ARCHITEKT UND STADTPLANER SRL
BAHNHOF-STRASSE 40, 23701 EUTIN, TEL.: (0452) 97874-0 FAX: 787177

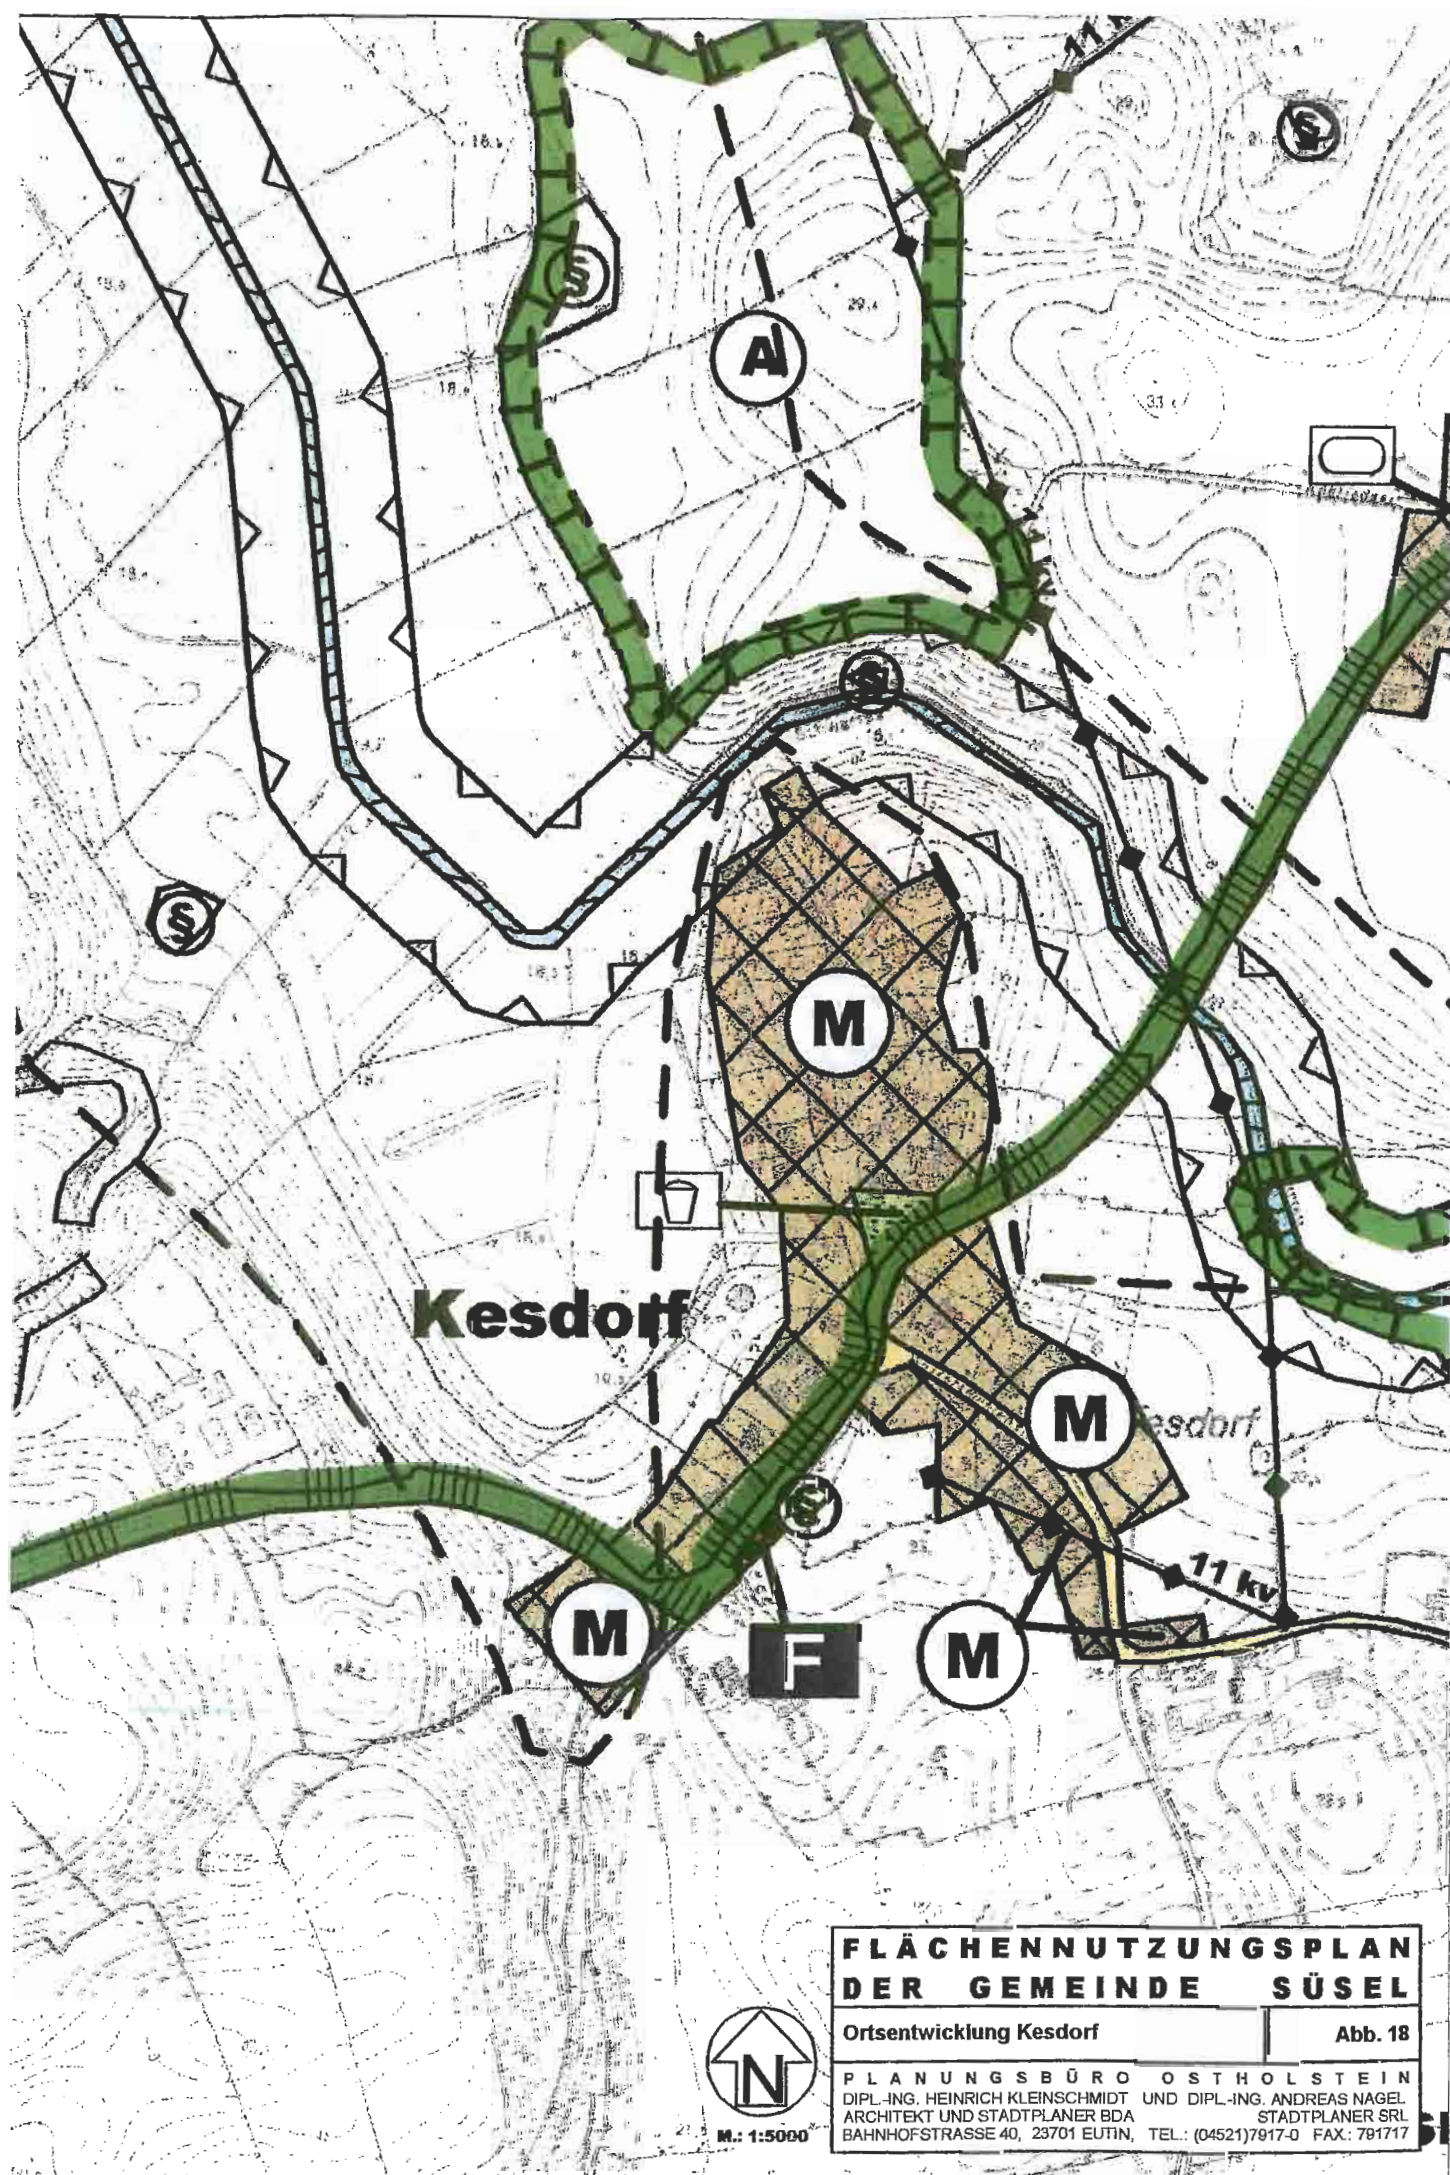

FLÄCHENNUTZUNGSPLAN DER GEMEINDE SÜSEL


Ortsentwicklung Kesdorf

Abb. 18


PLANUNGSBÜRO OSTHOLSTEIN
DIPL.-ING. HEINRICH KLEINSCHMIDT UND DIPL.-ING. ANDREAS NAGEL
ARCHITEKT UND STADTPLANER BDA STADTPLANER SRL
BAHNHOFSTRASSE 40, 23701 EUTIN, TEL.: (04521)7917-0 FAX: 791717



M.: 1:5000

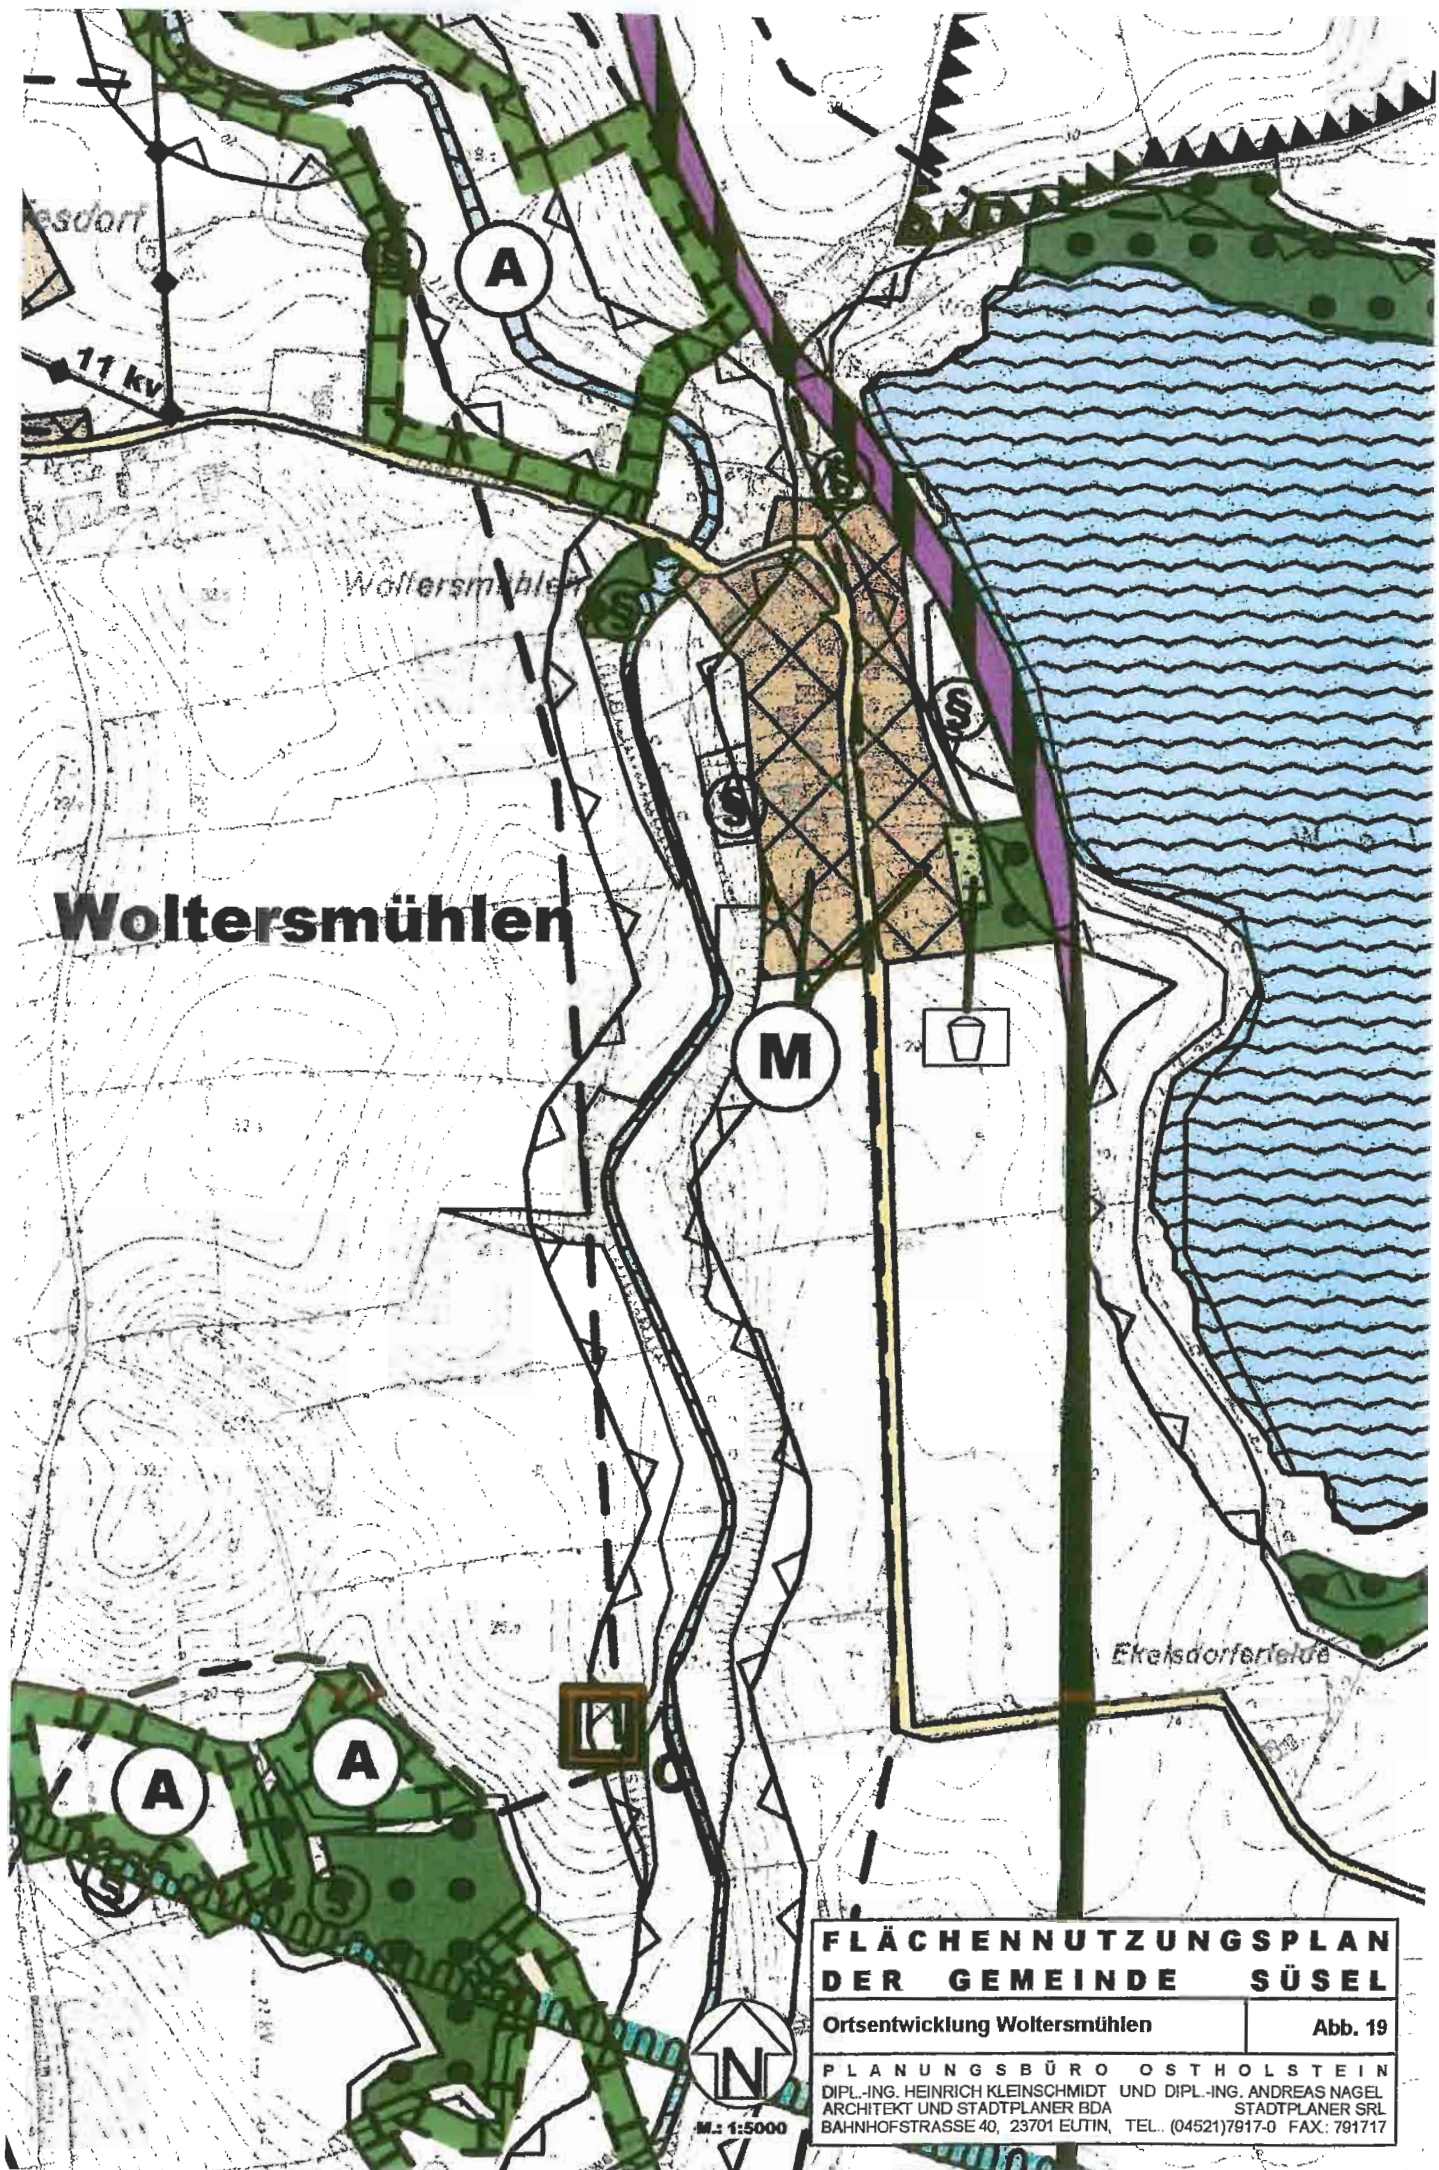

FLÄCHENNUTZUNGSPLAN DER GEMEINDE SÜSEL	
Ortsentwicklung Woltersmühlen	Abb. 19
PLANUNGSBÜRO OSTHOLSTEIN DIPL.-ING. HEINRICH KLEINSCHMIDT UND DIPL.-ING. ANDREAS NAGEL ARCHITEKT UND STADTPLANER BDA STADTPLANER SRL BAHNHOFSTRASSE 40, 23701 EUTIN, TEL. (04521)7917-0 FAX: 791717	

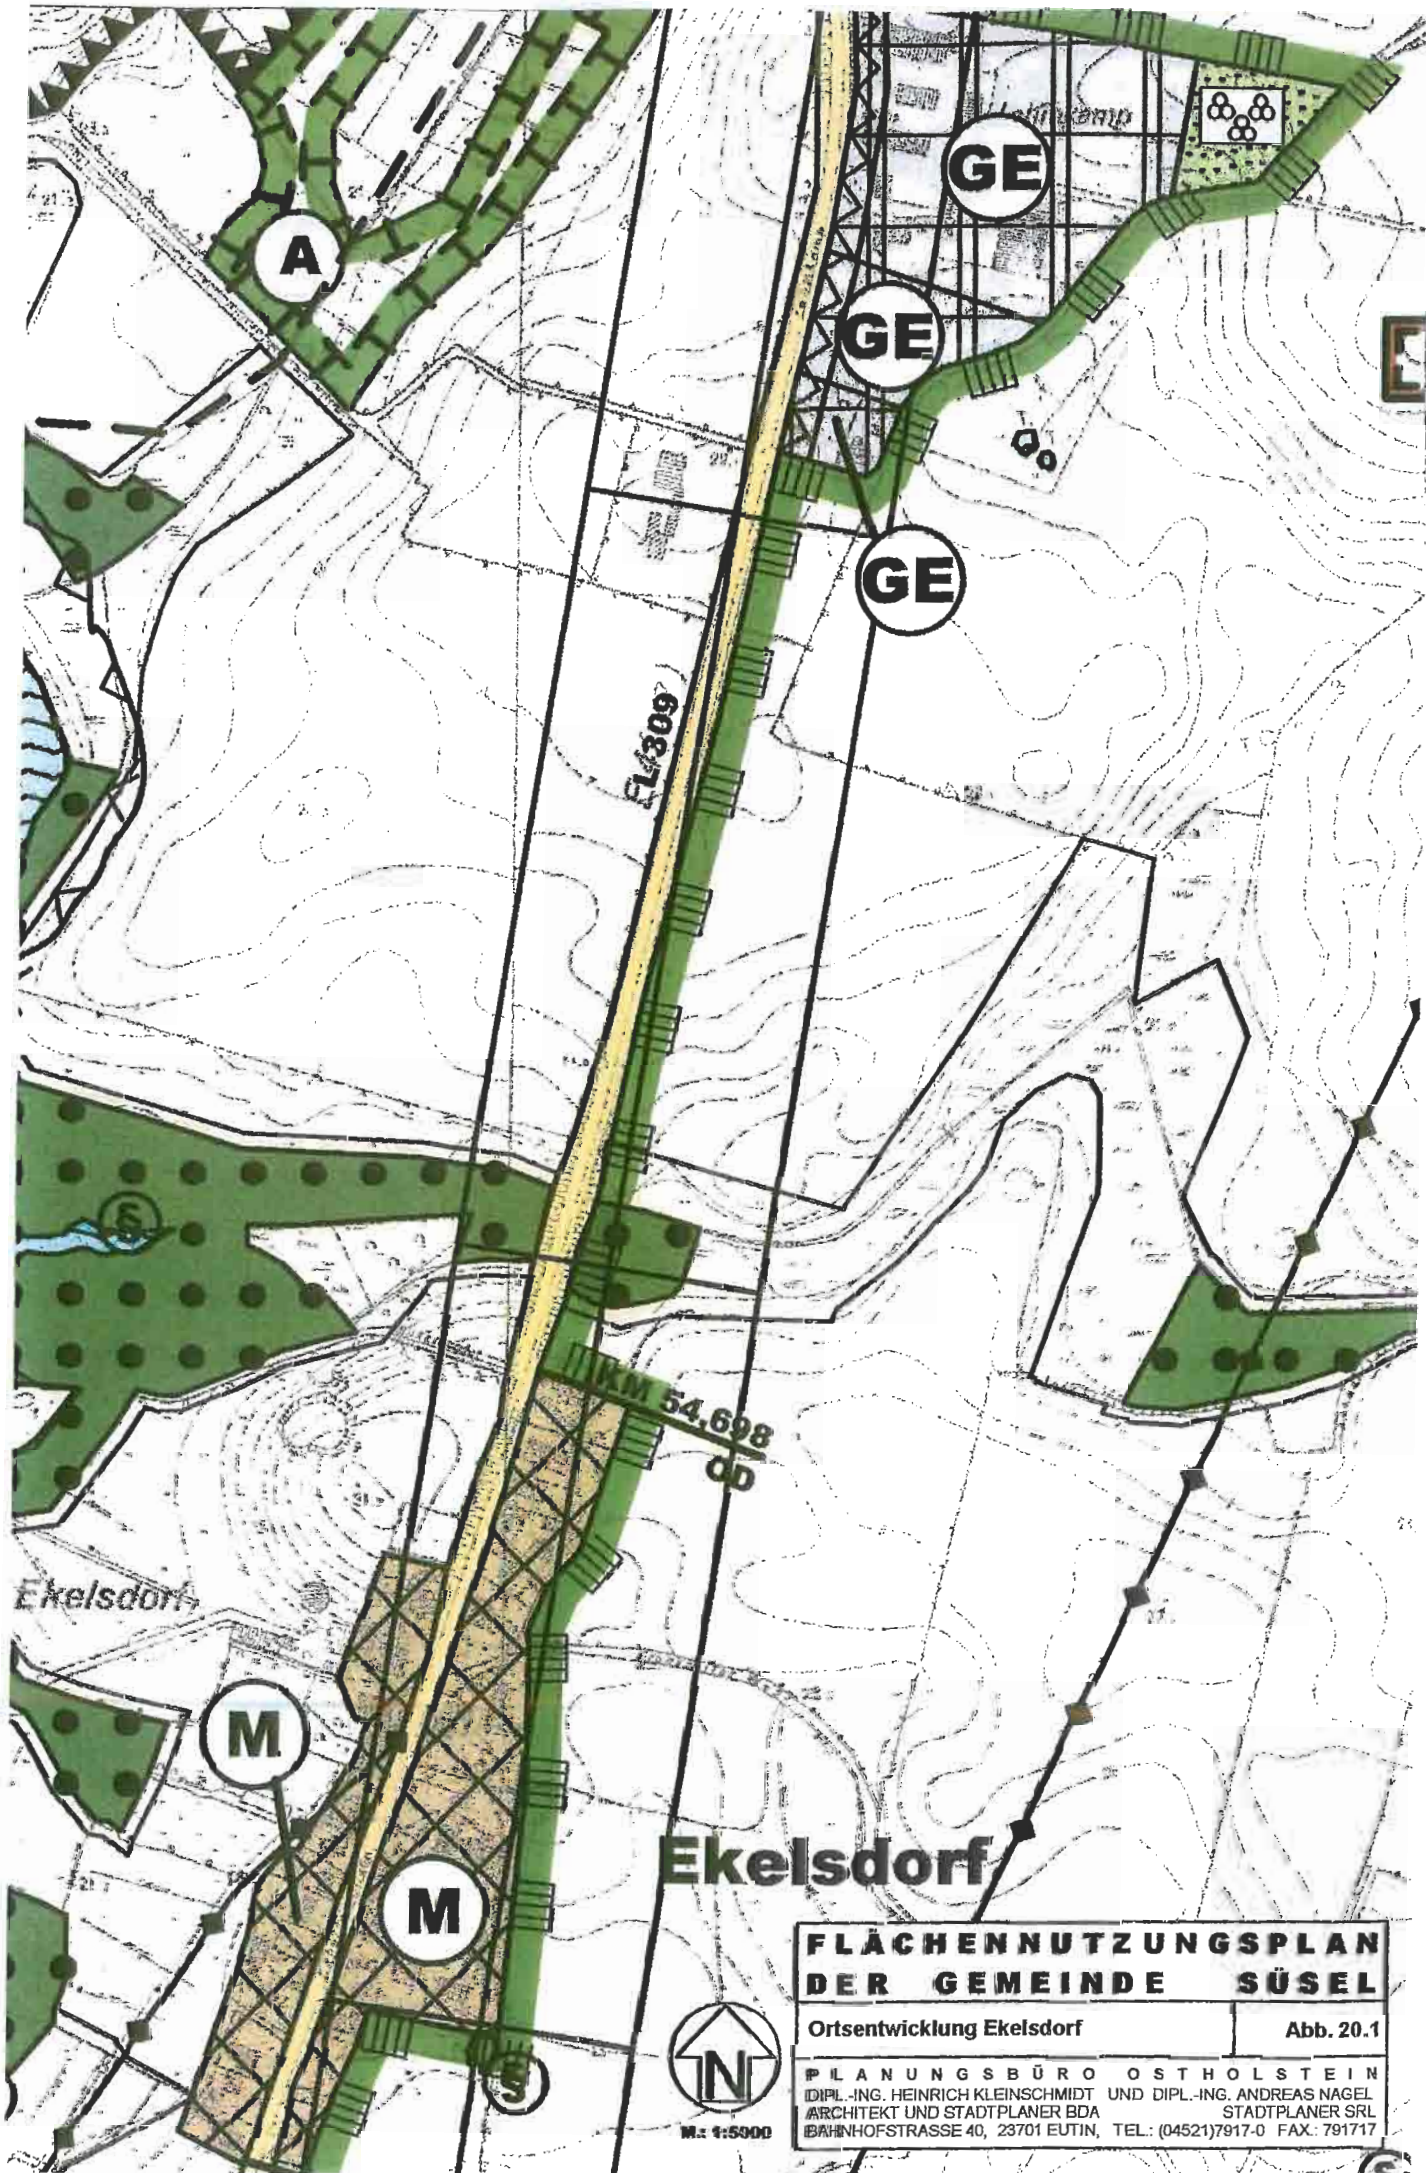

FLÄCHENNUTZUNGSPLAN DER GEMEINDE SÜSEL

Ortsentwicklung Ekelsdorf

Abb. 20.1

PLANUNGSBÜRO OSTHOLSTEIN
DIPL.-ING. HEINRICH KLEINSCHMIDT UND DIPL.-ING. ANDREAS NAGEL
ARCHITEKT UND STADTPLANER BDA
STADTPLANER SRL
BAHNHOFSTRASSE 40, 23701 EUTIN, TEL.: (04521) 7917-0 FAX: 791717