

Verkehrsimmissionen

Legende:


— Übergeordnete Straßen

 Durch Immissionen belastete Gebiete
Festsetzungen von aktiven und/oder
passiven Schallschutzmaßnahmen im
Bebauungsplan
(siehe Ziffer 8.1 und 8.2 der Erklärung)

50m Abstand je Richtung, gemessen ab Mitte
der Immitierenden Quelle



**Abstand je Richtung, gemessen ab Mitte
der immitierenden Quelle**

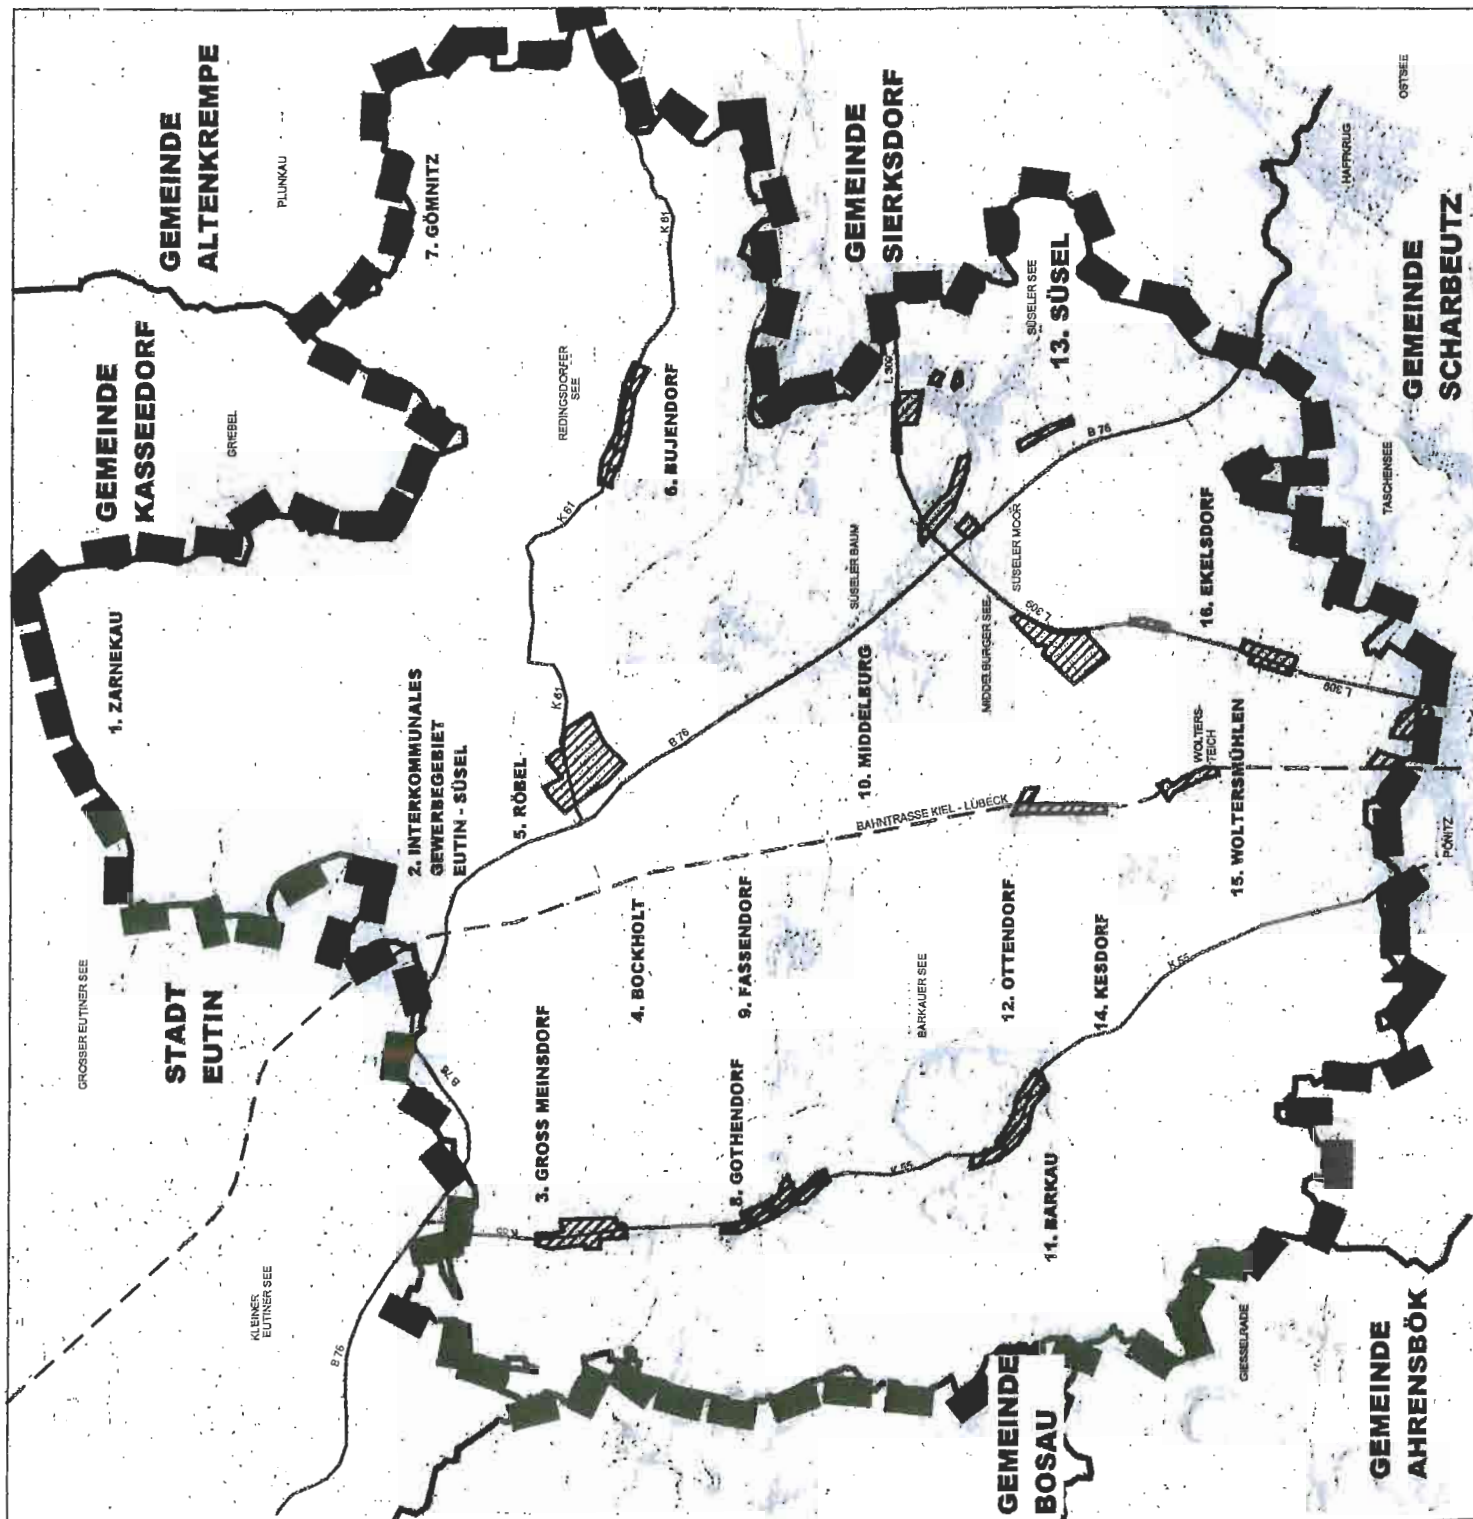

Verkehrsimmissionen	Abb.21
---------------------	--------


Abb.21

PLANUNGSBÜRO OSTHOLSTEIN
DIPL.-ING. HEINRICH KLEINSCHMIDT UND DIPL.-ING. ANDREAS NAGEL
ARCHITEKT UND STADTPLANER SRL
BAHNHOF-STRASSE 40/23701 EUTIN, TEL.: (04521) 7917-0 FAX: 791717

FFH- Gebiete

NACHRICHTLICH:
Gemeldete Gebiete gemeinschaftlicher Bedeutung
(FFH - Gebiete)

-  gemeldete Gebiete
-  Laufende Nummer der Gebietsmeldung
-  Beteiligungsgrenze

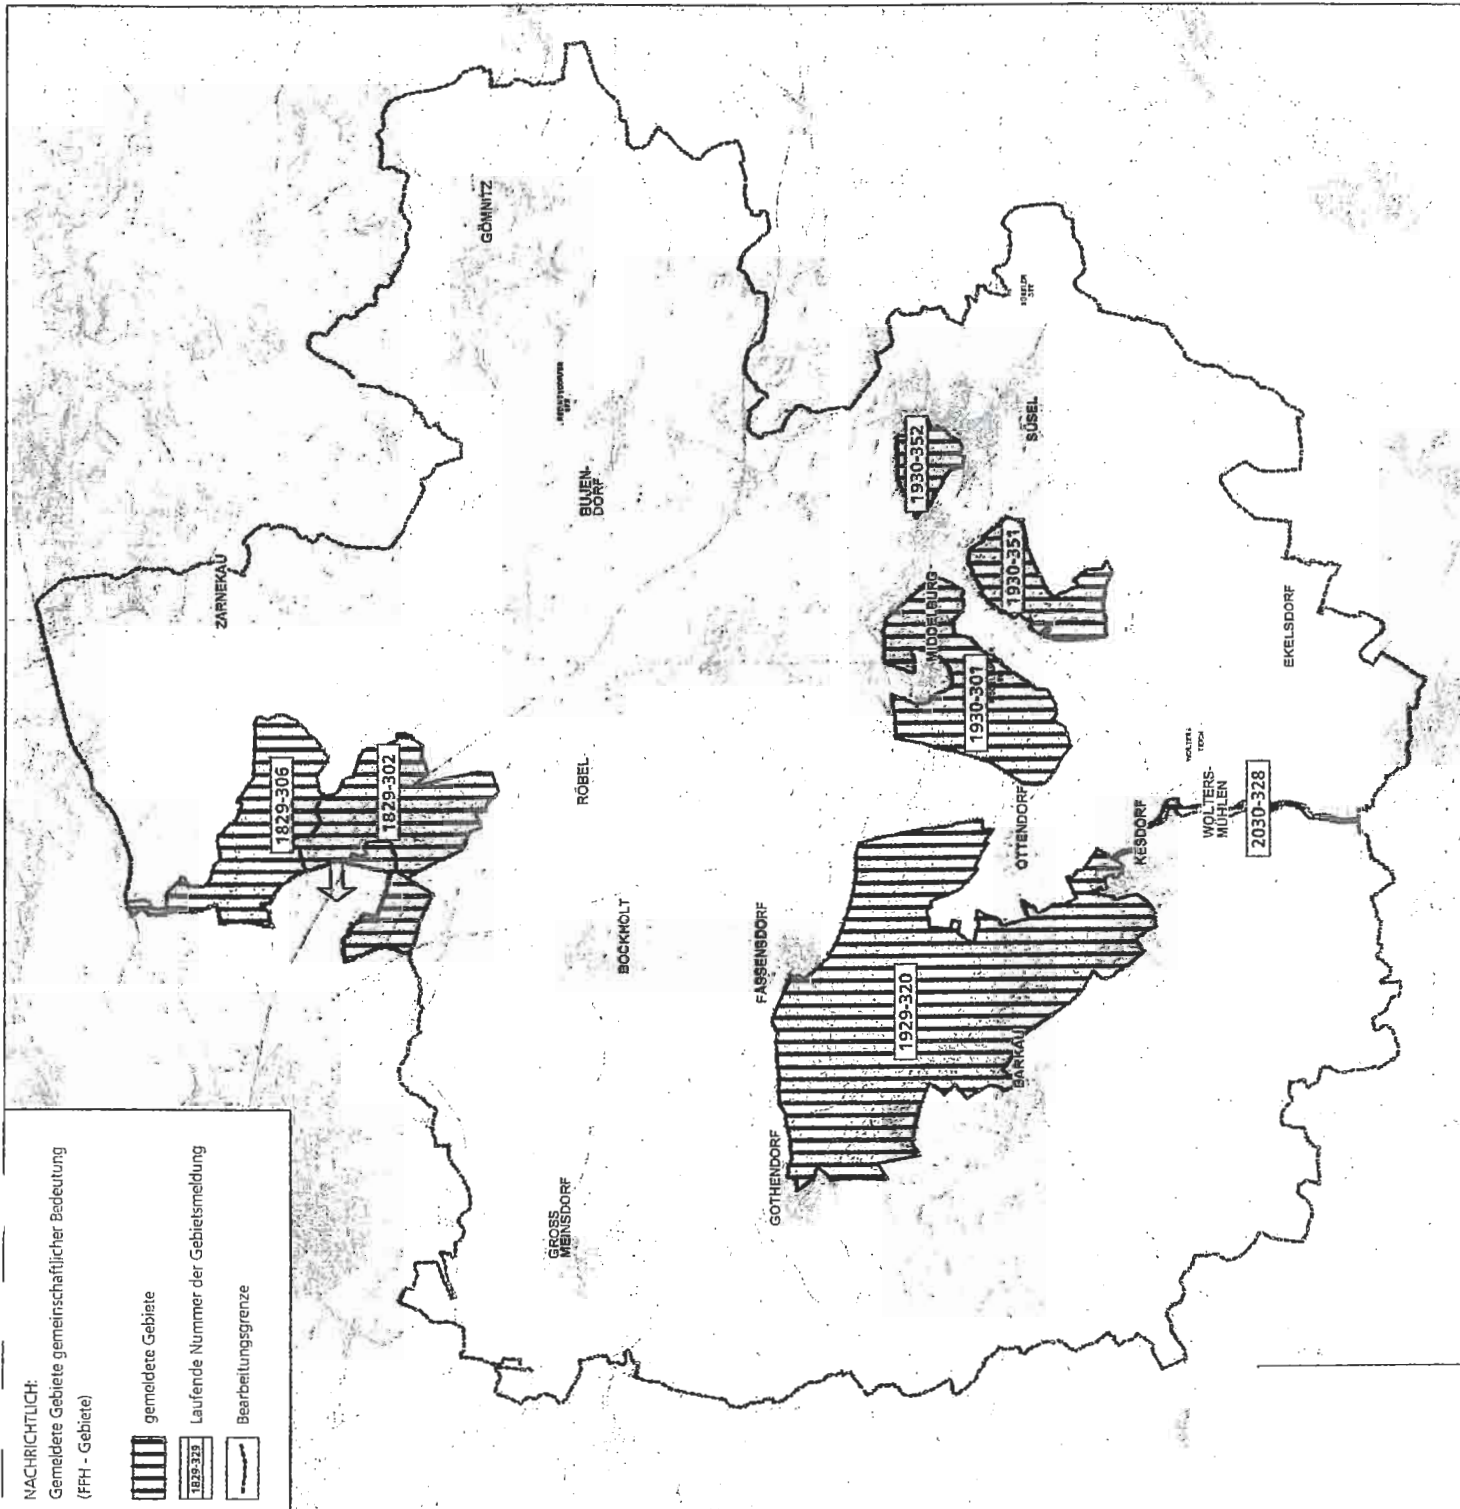

FLÄCHENNUTZUNGSPLAN DER GEMEINDE SUSEL

FFH-Gebiete

Abb. 22

PLANUNGSBÜRO OSTHOLSTEIN
DIPL.-ING. HEINRICH KLEINSCHMIDT UND DIPL.-ING. ANDREAS NAGEL
ARCHITEKT UND STADTPLANER BDA
STADTPLANER SRL
BAHNHOFSTRASSE 40, 23701 EUTIN, TEL.: (04521)7917-0 FAX.: 791717

Bekannte Altablagerungen

In der Gemeinde Süsel sind folgende Altablagerungen bekannt:

Lfd.-Nr.	Bezeichnung	Lage
1.	0105504103	Bujendorf, Hohe Wehde - 30 - III
2.	0105504108	Göthendorf, Möhlenkampsweg - 25 - III
3.	0105504109	Gömnitz, Zum Hohen Kühn - 42 - II
4.	0105504112	Woltersmühlen, östl. Alte Salzstraße - 37 - 51 - II
5.	0105504111	Middelburg, Middelburger Wald, nördl. B76 - 51 - II
6.	0105504113	Woltersmühlen, Lehmkanter Weg - 46 - II
7.	0105504110	Kesdorf, Kesdorfer Feld - 35 - II
8.	0105504114	Zarnekau, Griebeler Weg - 46 - II
9.	0105504115	Zarnekau - Siedlung - 25 - III
10.	0105504101	Bockholt, Waldweg, westl. Bahnlinie - 30 - III
11.	0105504107	Fassendorf, Sandkuhle Wulff - 30 - III
12.	0105504106	Röbel, Röbeler Moor, Kiesgrube - 33 - II
13.	0105504104	Bujendorf, Gemeindegrenze Sierksdorf, Övelgöhme - Roge - 30 - III
14.	0105504105	Bujendorf, Steinberg, Hof Stäbe - 47 - II

Hinweis: Hierbei handelt es sich um noch nicht geprüfte Altablagerungen.




FLÄCHENNUTZUNGSPLAN DER GEMEINDE SÜSEL

Bekannte Altablagerungen

Abb. 23

PLANUNGSBÜRO OSTHOLSTEIN
DIPLOM. HEINRICH KLEINSCHMIDT UND DIPL.-ING. ANDREAS NAGEL
ARCHITEKT UND STADTPLANER BDA
STADTPLANER SRL
BAHNHOFSTRASSE 40, 23701 EUTIN, TEL.: (04521) 7917-0 FAX.: 791717

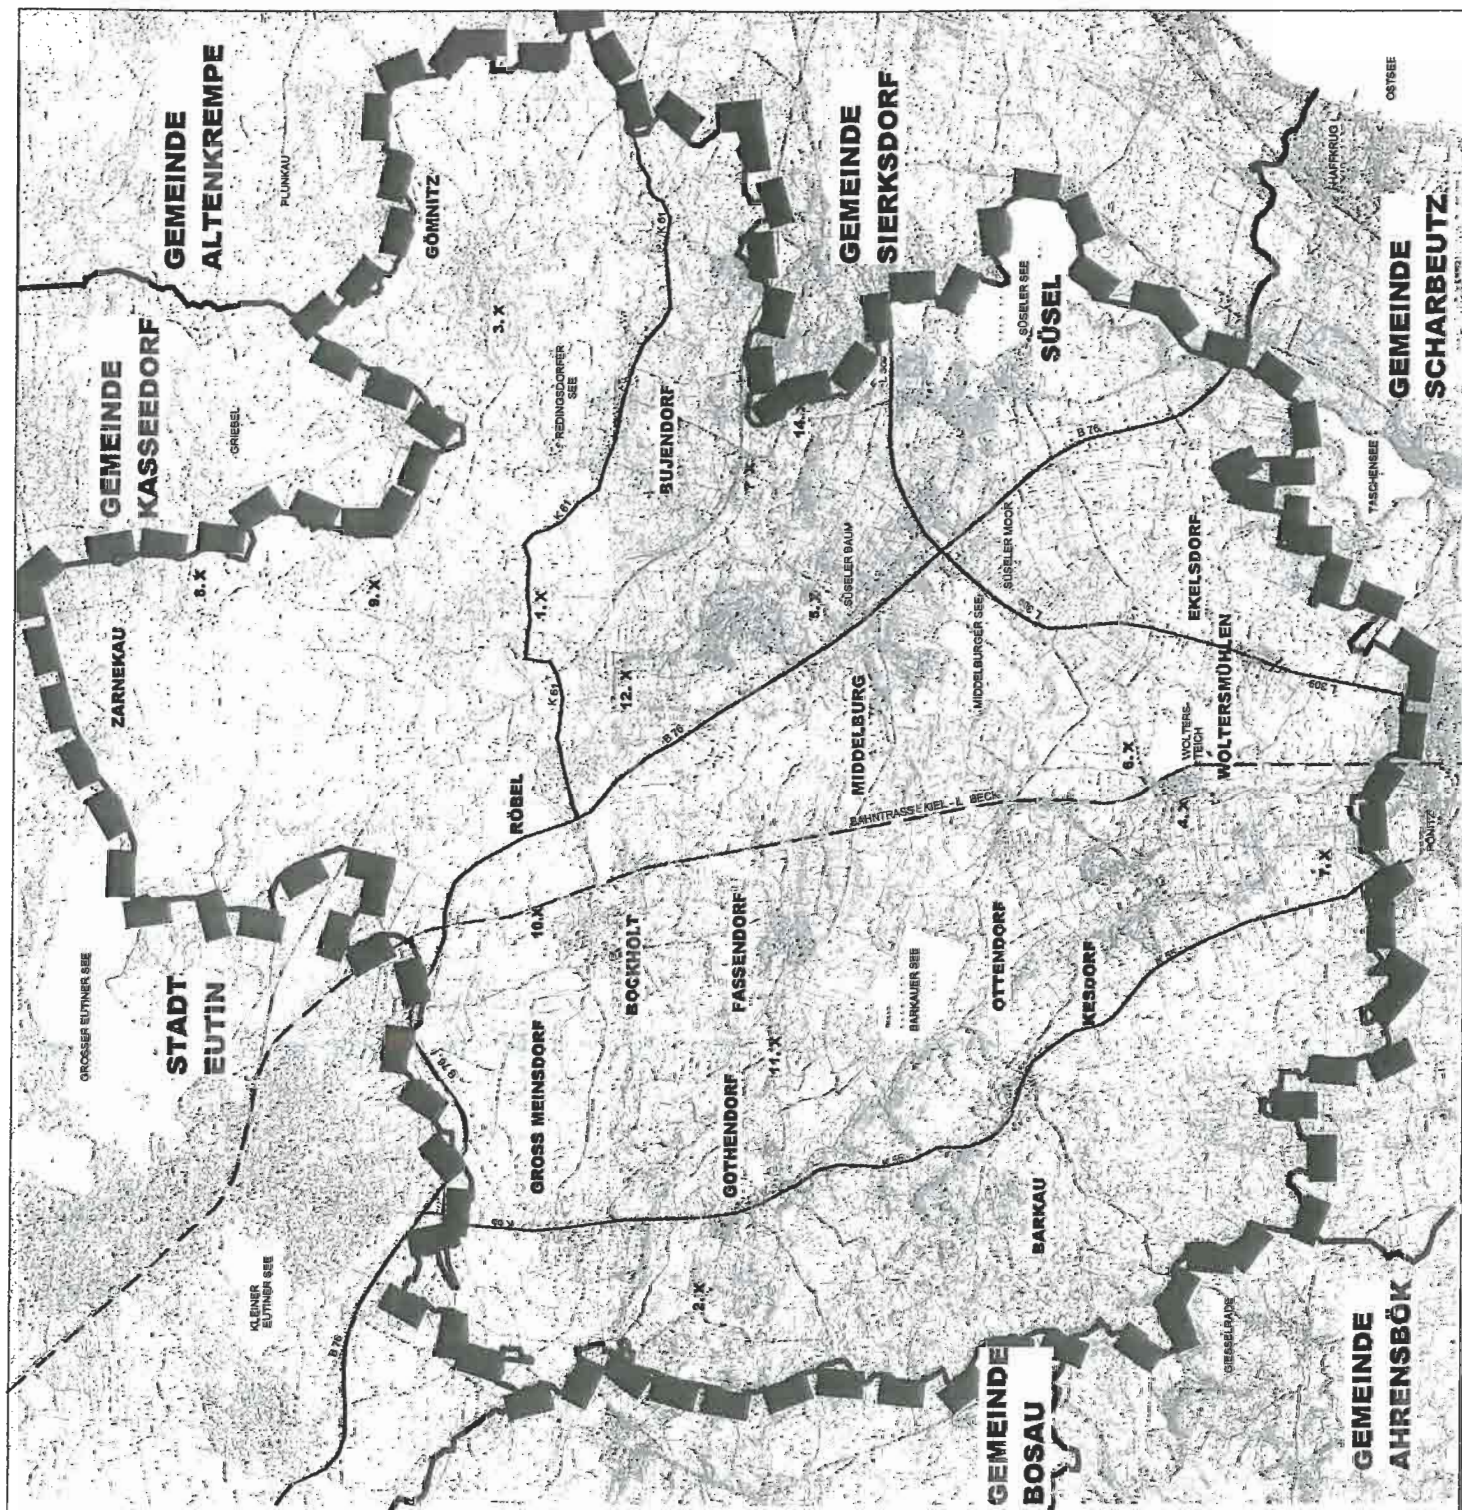


	genehmigte oder laufende Kiesabbauflächen	geplante Kiesabbauflächen
--	---	---------------------------



Kiesabbaugebiete

P L A N U N G S B Ü R O O S T H O L S T E I N
DIPL.-ING. HEINRICH KLEINSCHMIDT UND DIPL.-ING. ANDREAS NAGEL
ARCHITEKT UND STADTPLANER BDA
STADTPLANER SRL
BAHNHOFSTRASSE 40, 23701 EUTIN, TEL.: (04521) 7917-0 FAX.: 791717

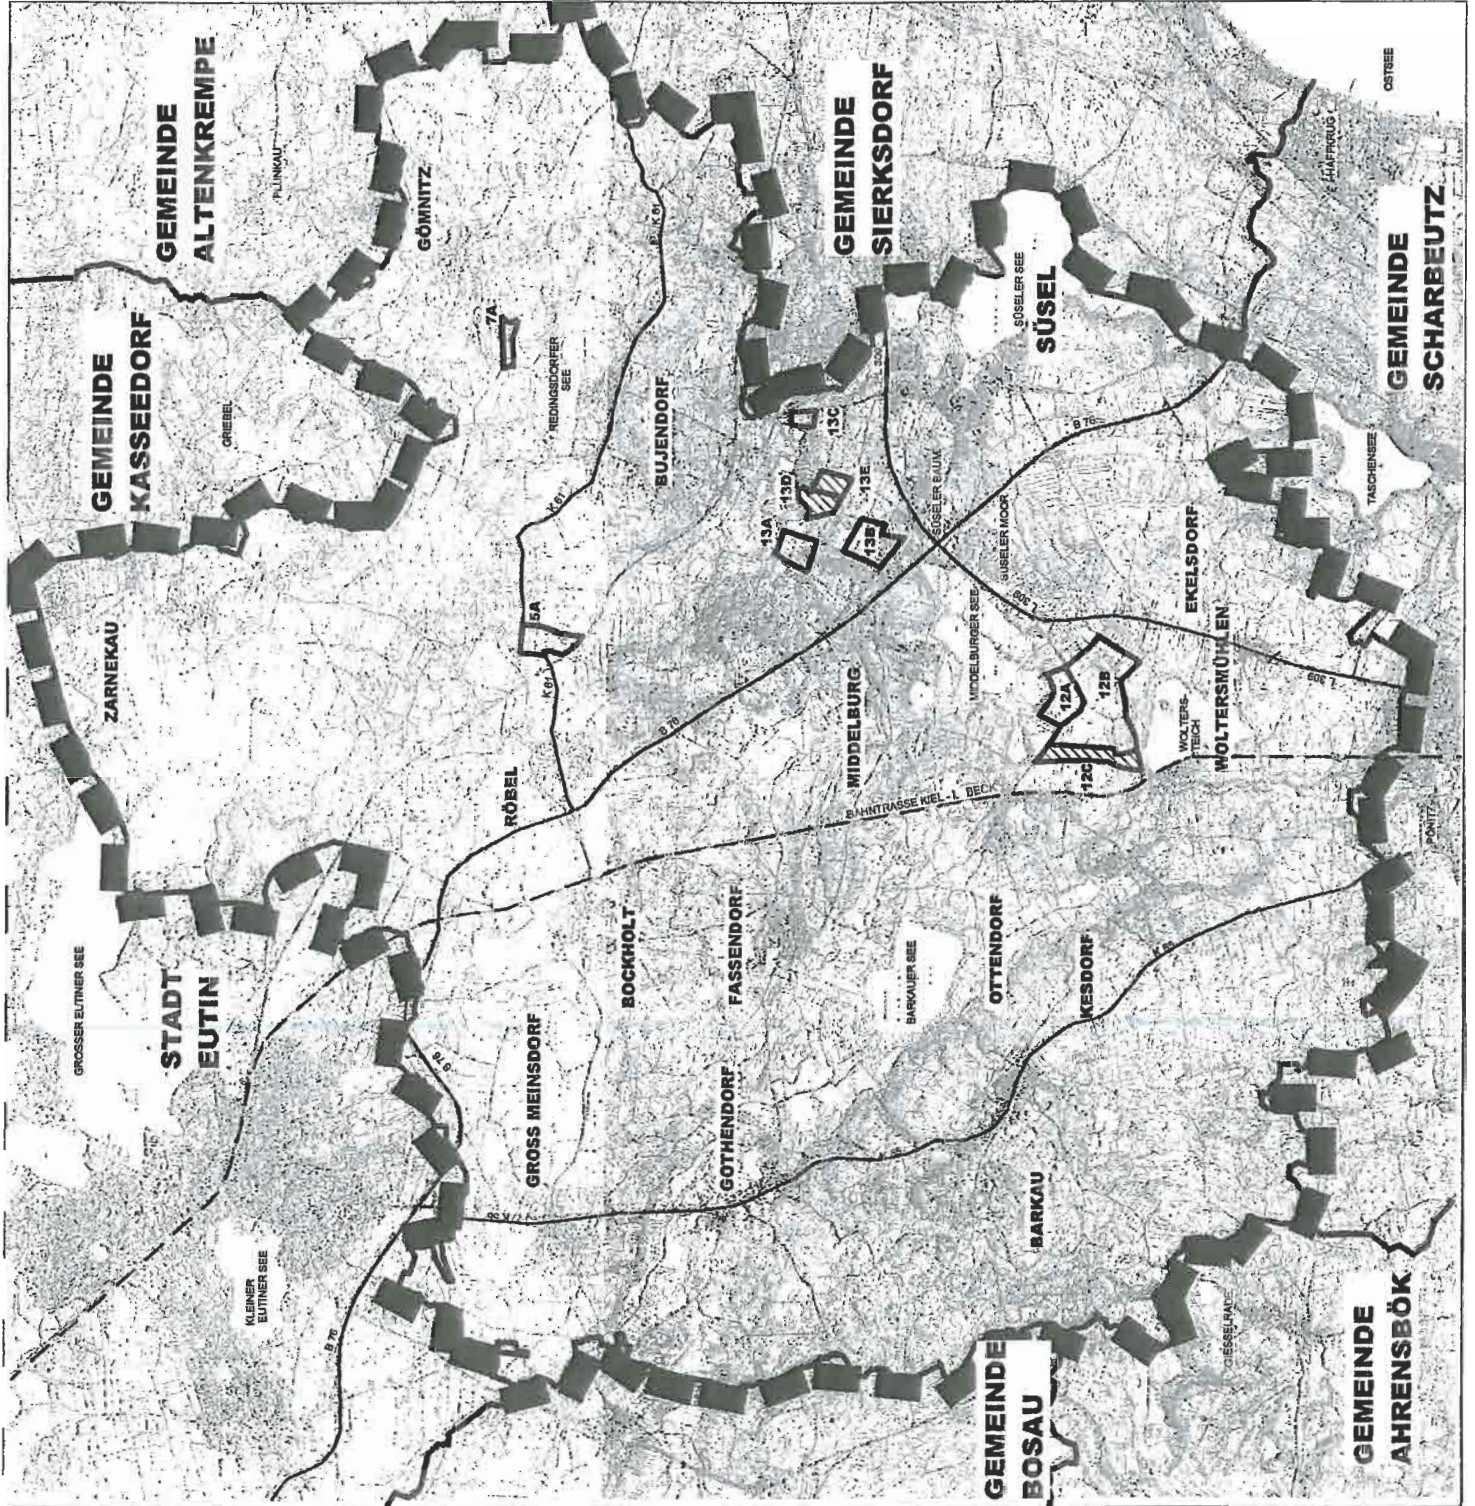

Geruchsemissionen von landwirtschaftlichen Betrieben

In der Gemeinde Süsel sind in folgenden Orten landwirtschaftliche Betriebe (Stand: 22.06.2006)


Lfd.-Nr.	Tierart	regulärer Abstand	reduzierter Abstand zulässig, da nur MD-Gebiet betroffen
1. Schweinehaltung (gilt VDI-RL 3471)			
1.1	Barkau	250 m	125 m
1.2	Kesdorf	184 m	92 m
1.3	Kesdorf	188 m	93 m
1.4	Kesdorf	186 m	93 m
1.5	Bujendorf	130 m	---
1.6	Zarnekau	190 m	95 m
2. Rinderhaltung			
2.1	Kesdorf	100 m	---




FLÄCHENNUTZUNGSPLAN DER GEMEINDE SÜSEL

Emmissionsradien Abb. 25

PLANUNGSBÜRO OSTHOLSTEIN
Dipl.-Ing. HEINRICH KLEINSCHMIDT UND Dipl.-Ing. ANDREAS NAGEL
ARCHITEKT UND STADTPLANER BDA
STADTPLANER SRL
BAHNHOFSTRASSE 40, 23701 EUTIN, TEL.: (04521)7917-0 FAX: 791717

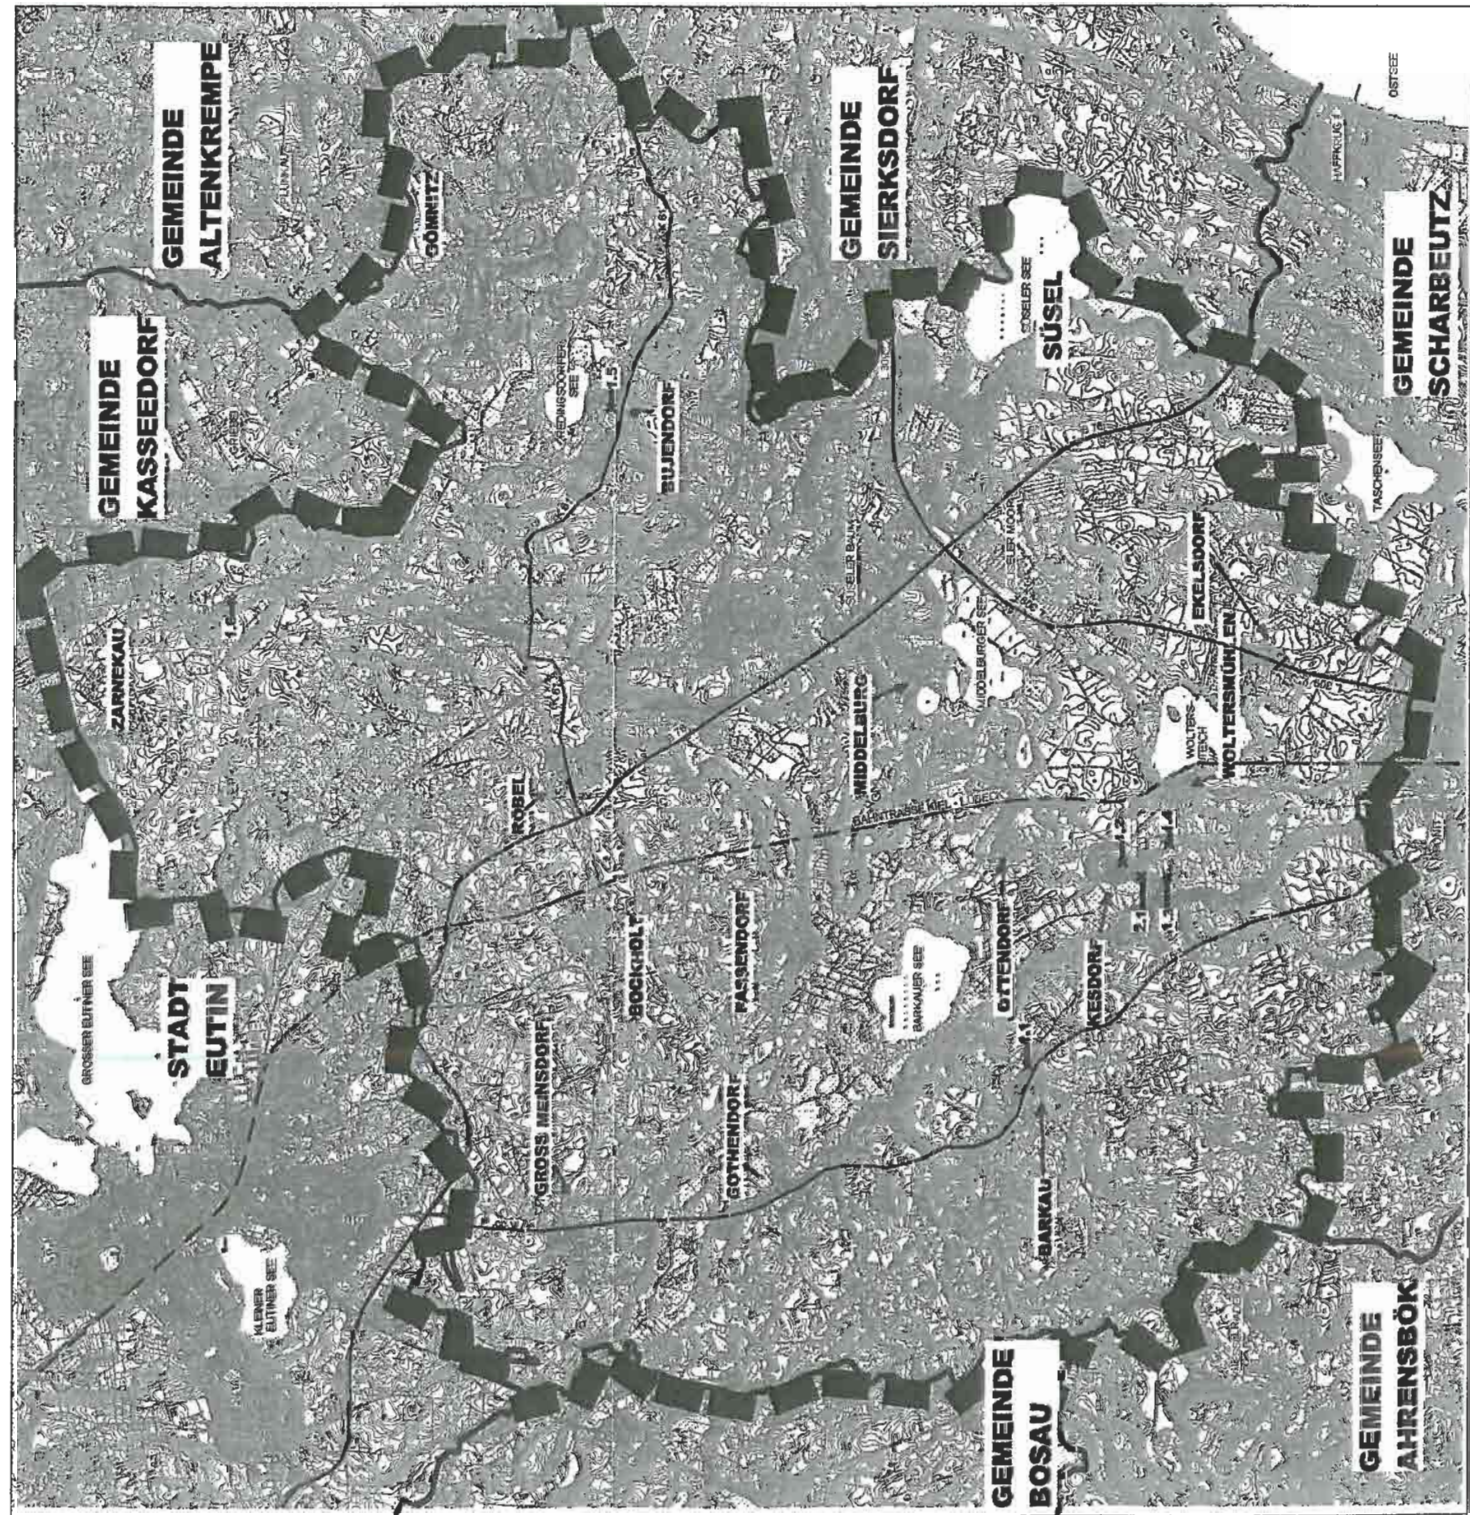

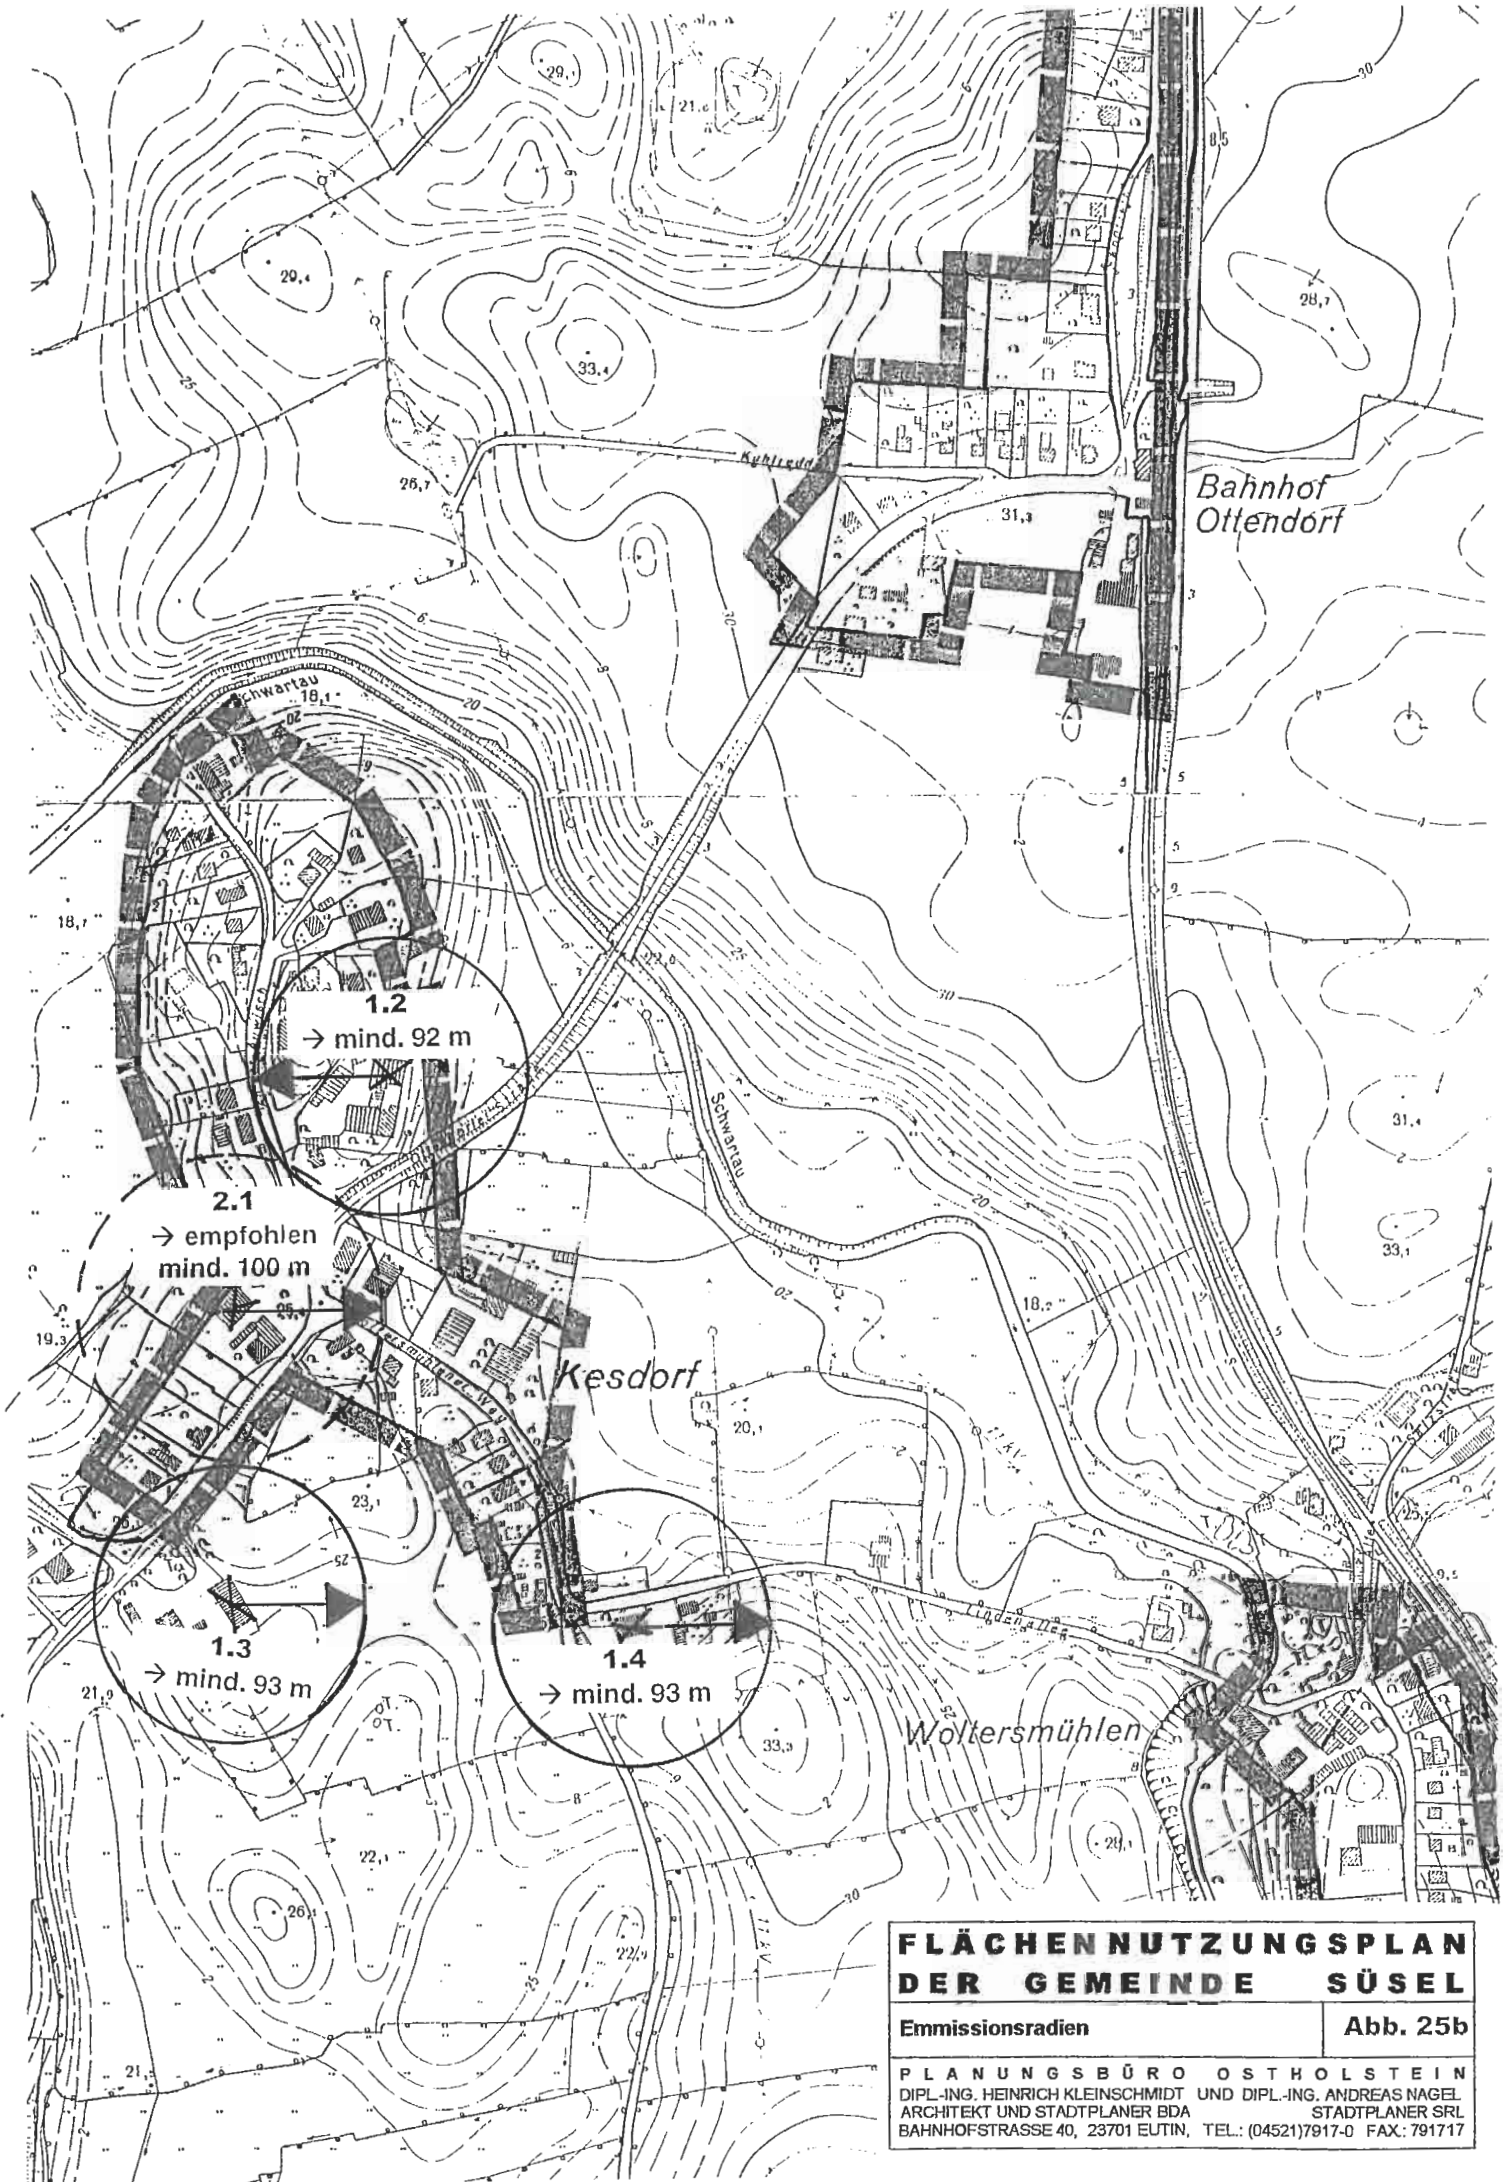


FLÄCHENNUTZUNGSPLAN DER GEMEINDE SÜSEL

Emmissionsradien

Abb. 25b

PLANUNGSBÜRO OSTHOLSTEIN
DIPL.-ING. HEINRICH KLEINSCHMIDT UND DIPL.-ING. ANDREAS NAGEL
ARCHITEKT UND STADTPLANER BDA
STADTPLANER SRL
BAHNHOFSTRASSE 40, 23701 EUTIN, TEL.: (04521)7917-0 FAX: 791717

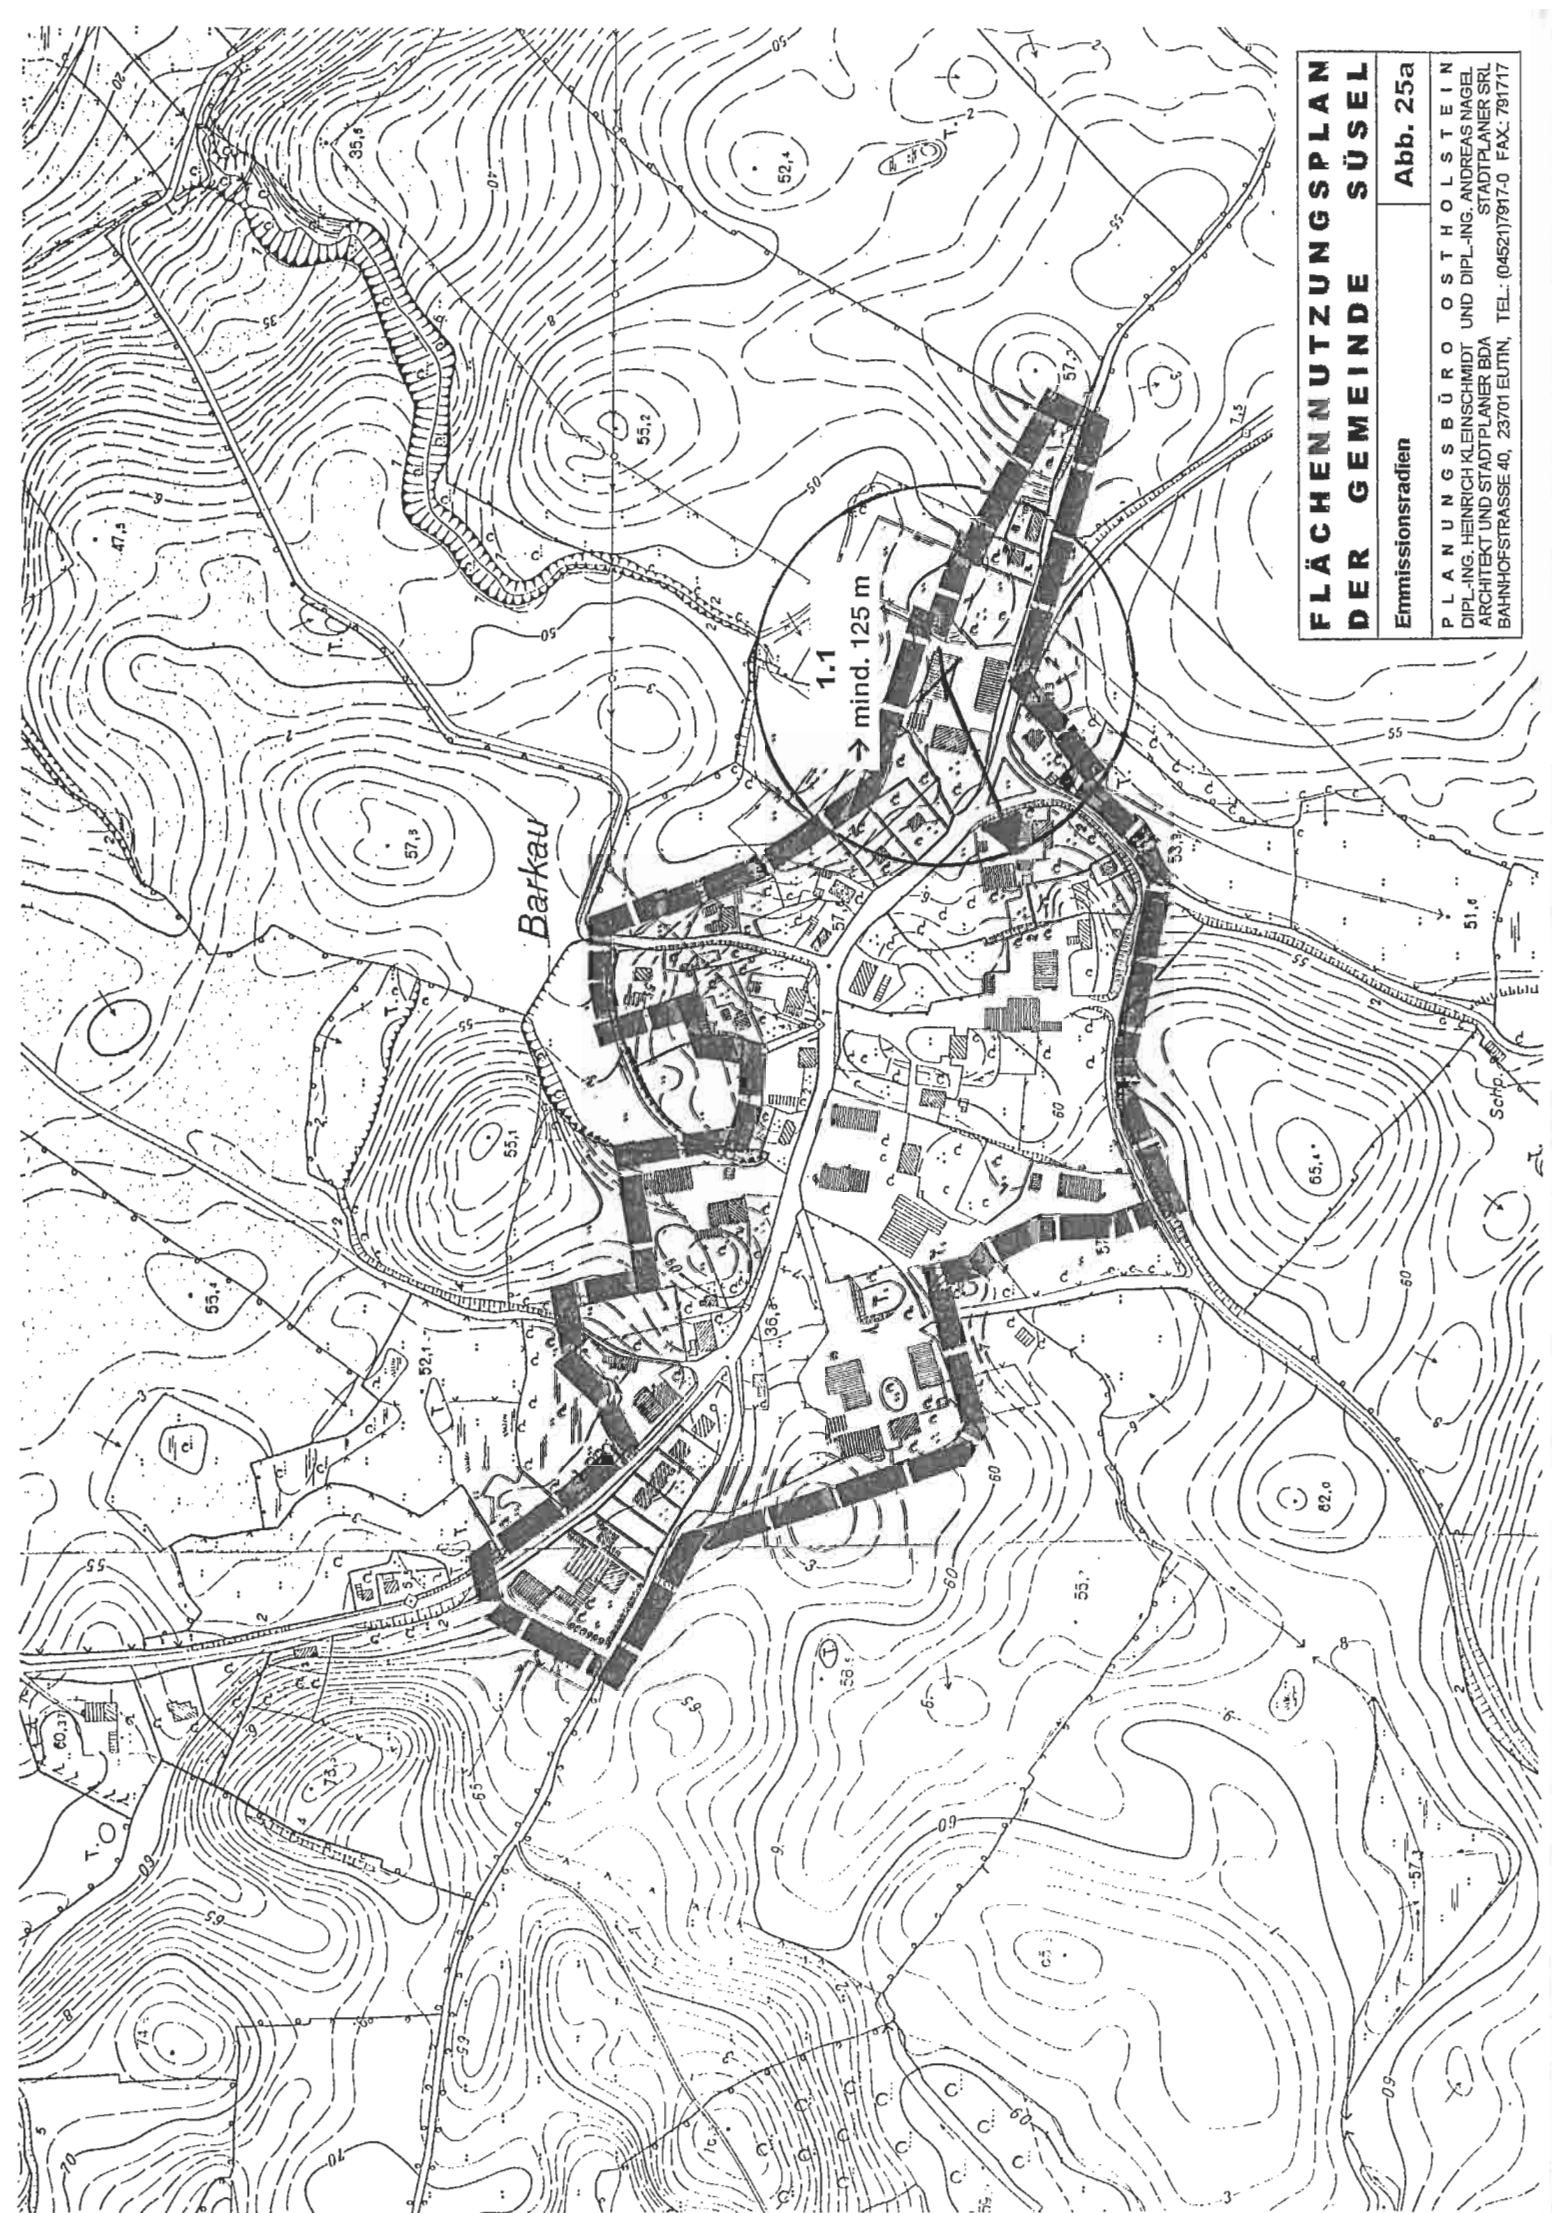

**FLÄCHENNUTZUNGSPLAN
DER GEMEINDE SÜSEL**

Emmissionsradien

P L A N U N G S B Ü R O O S T H O L S T E I N
DIPL.-ING. HEINRICH KLEINSCHMIDT UND DIPL.-ING. ANDREAS NAGEL
ARCHITEKT UND STADTPLANER BDA
BAHNHOFSTRASSE 40, 23701 EUTIN, TEL.: (04521)7917-0 FAX: 791717

ARCHITEKT UND STADTPLANER BDA

BAHNHOFSTRASSE 40, 23701 EUTIN, TEL.: (04521)7917-0 FAX.: 791717

Redingsdorfer

See

Bujendorf

→ mind. 130 m
1.5


Wasserwerk

Sonneneinstrahlung

FLÄCHENNUTZUNGSPLAN DER GEMEINDE SÜSEL

Emmissionsradien Abb. 25c

PLANUNGSBÜRO OSTHOLSTEIN
DIP.-ING. HEINRICH KLEINSCHMIDT UND DIP.-ING. ANDREAS NAGEL
ARCHITECT UND STADTPLANER BDA
BAHNHOFSTRASSE 40, 23701 EUTIN, TEL.: (04521) 7917-0 FAX: 791717

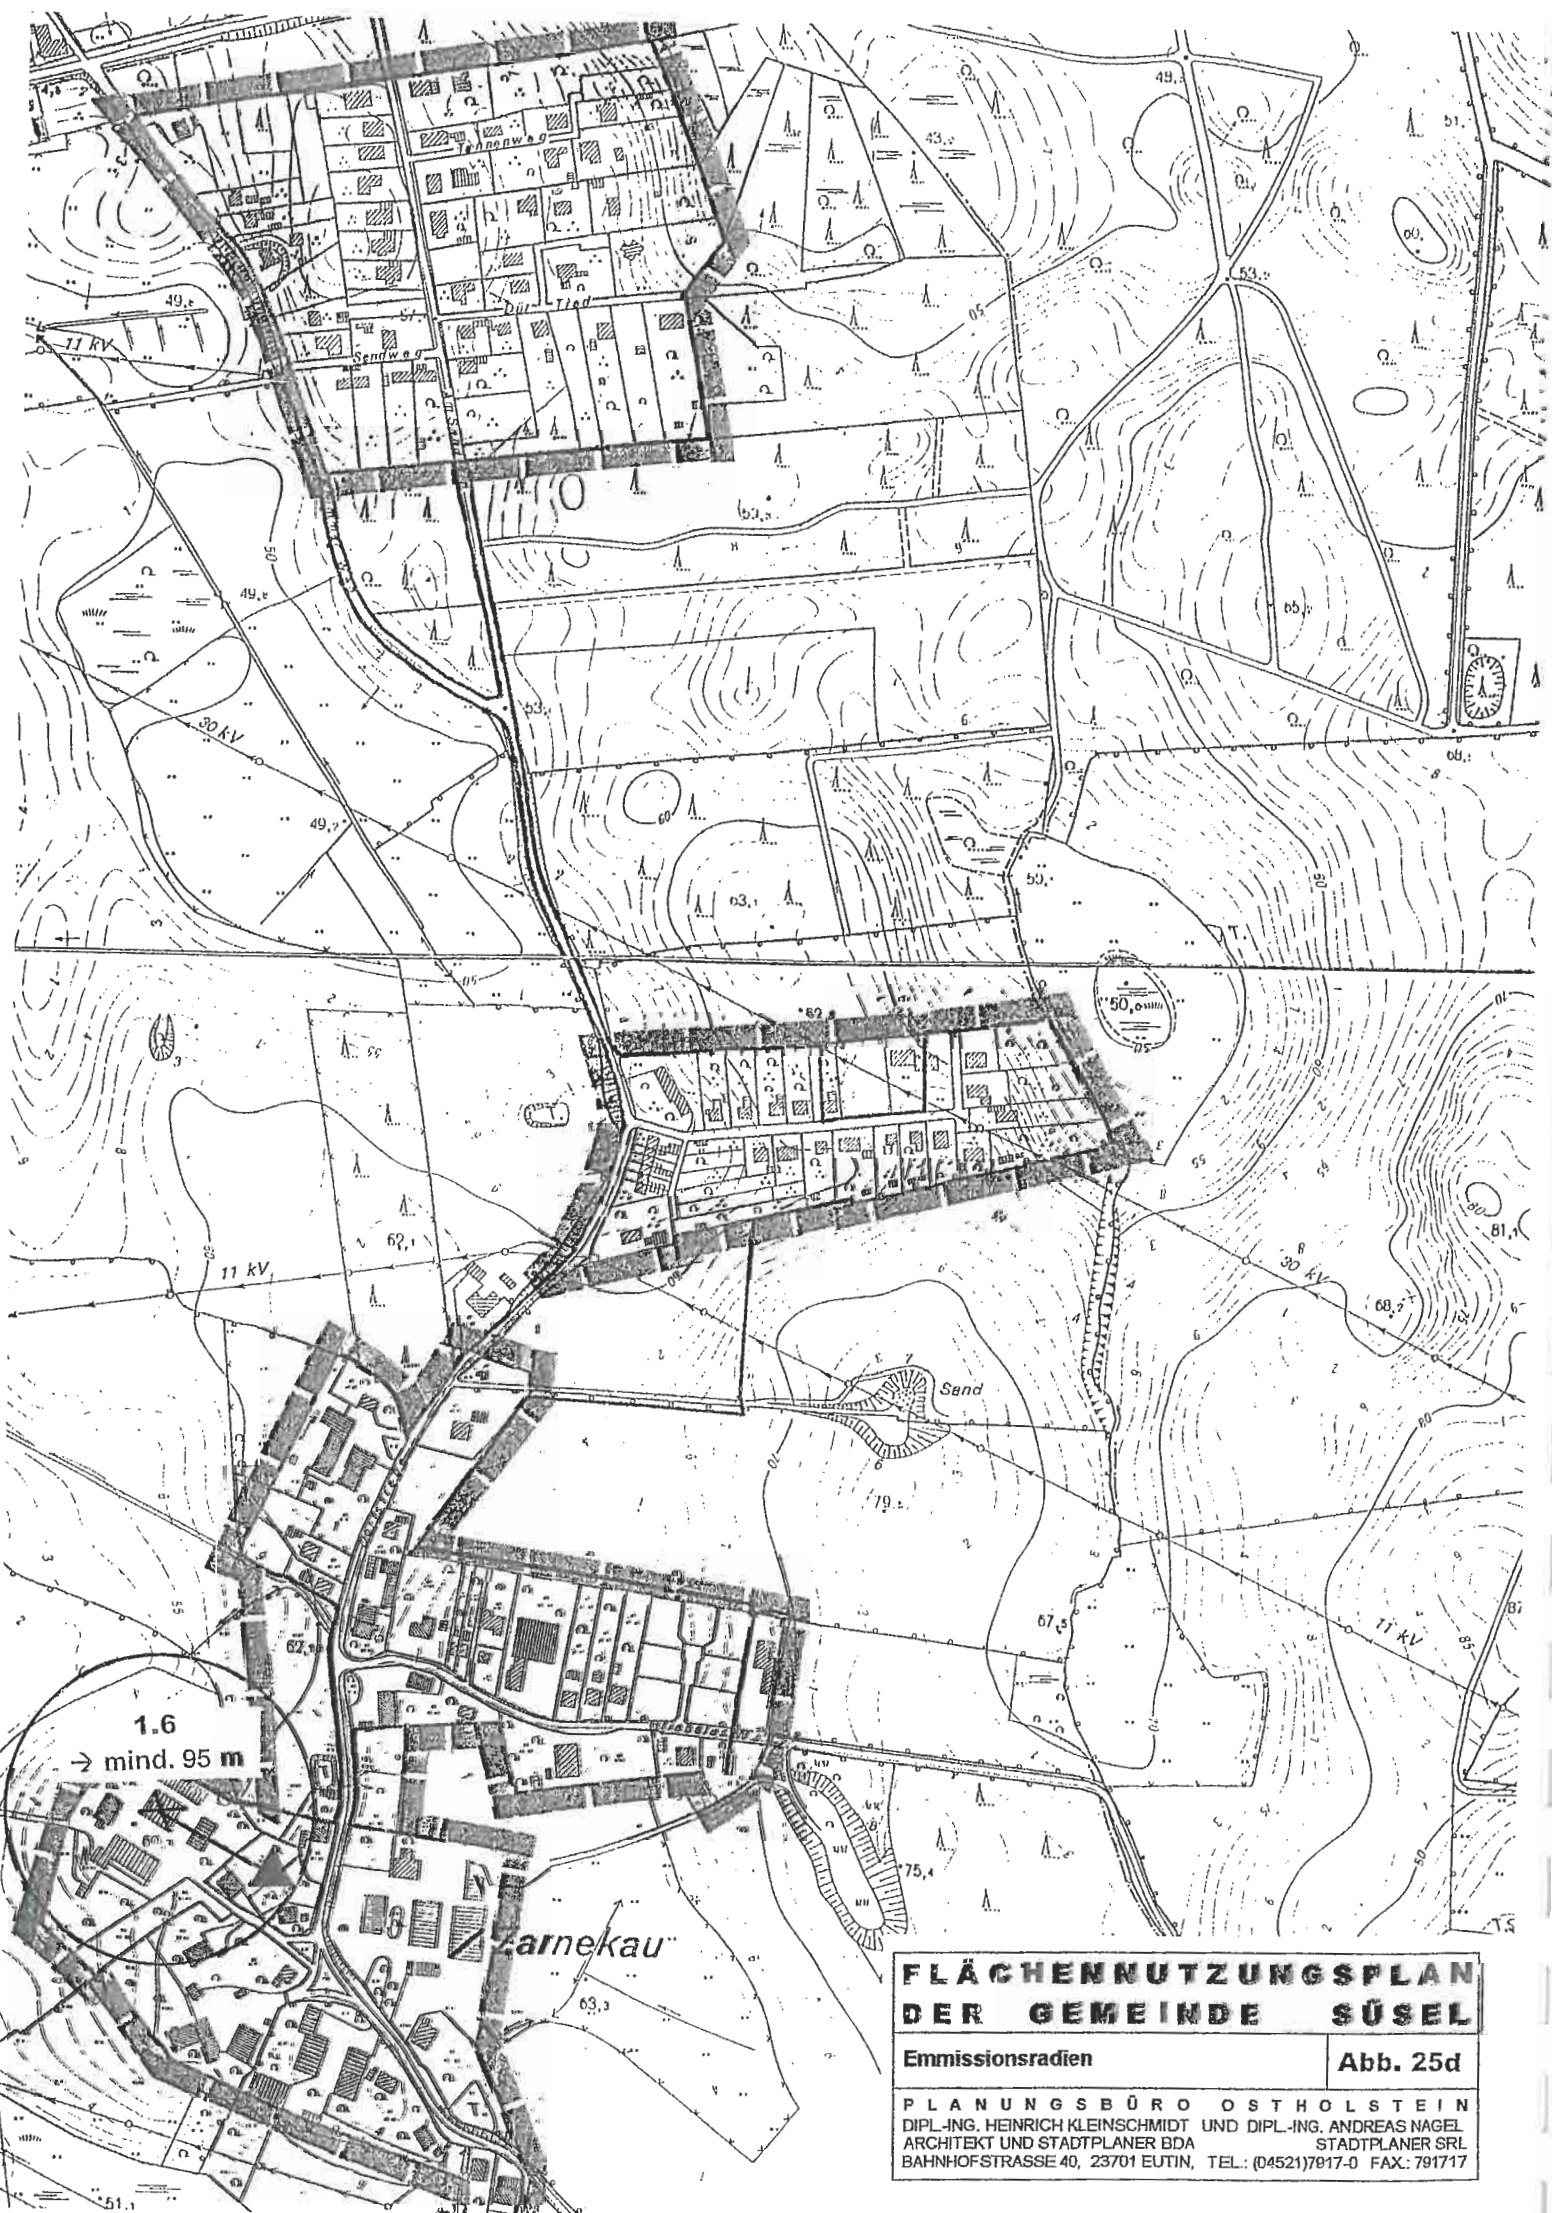

FLÄCHENNUTZUNGSPLAN DER GEMEINDE SÜSEL

Emmissionsradien

Abb. 25d

PLANUNGSBÜRO OSTHOLSTEIN
DIPL.-ING. HEINRICH KLEINSCHMIDT UND DIPL.-ING. ANDREAS NAGEL
ARCHITEKT UND STADTPLANER BDA
STADTPLANER SRL
BAHNHOFSTRASSE 40, 23701 EUTIN, TEL.: (04521)7917-0 FAX: 791717