

# D o r f e r n e u e r u n g s p l a n   B ö l s d o r f -   K ö c k t e

## 5. Maßnahmeplan

| Nr. | Maßnahme/ Beschreibung                                            | Kosten       |
|-----|-------------------------------------------------------------------|--------------|
|     | <b>1. Bevölkerung (s. Anlage 2)</b>                               |              |
| 1   | Dach                                                              |              |
| 2   | Außenwand                                                         | 402.300 DM   |
| 3   | Fenster                                                           | 196.100 DM   |
| 4   | Mauer, Zaun Tor                                                   | 126.600 DM   |
|     | Summe                                                             | 100.500 DM   |
|     | <b>2. Kirchen</b>                                                 | 825.500 DM   |
|     | Neueindeckung der Dächer                                          |              |
|     | AW Instandsetzung                                                 | 80.000 DM    |
|     | Summe(1)                                                          | 85.000 DM    |
|     | <b>3. Dorfstraßen mit Begrünung</b>                               | 165.000 DM   |
| 1   | Bölsdorf Gehweg rechte Straßenseite Dorfstr. Richtung Tangermünde |              |
| 2   | Bölsdorf Gehweg rechte Straßenseite Dorfstr. Richtung Weißewarte  | 94.500 DM    |
| 3   | Bergstraße Fahrbahn Bitumen                                       | 67.500 DM    |
| 4   | Bergstraße Gehweg Pflaster                                        | 63.000 DM    |
| 5   | Befestigung "Zur Grund"                                           | 34.560 DM    |
| 6   | Köckte Gehwege                                                    | 31.500 DM    |
| 7   | Instandsetzung Fahrbahn Kleiweg                                   | 35.000 DM    |
| 8   | Nebenkosten                                                       | 69.300 DM    |
|     | Summe                                                             | 43.490 DM    |
|     |                                                                   | 438.850 DM   |
|     | Übertrag                                                          |              |
|     |                                                                   | 1.429.350 DM |


# D o r f e r n e u e r u n g s p l a n   B ö l s d o r f -   K ö c k t e

|     |                                      |  |        |              |
|-----|--------------------------------------|--|--------|--------------|
|     | Übertrag                             |  |        | 1.429.350 DM |
| Nr. | Maßnahme/ Beschreibung               |  | Kosten |              |
|     | 4. Auffahrten pflastern- Parktaschen |  |        |              |
| 1   | Köckte                               |  |        |              |
| 2   | Parktaschen Bölsdorf                 |  |        | 80.000 DM    |
| 3   | Auffahrten Bölsdorf                  |  |        | 120.000 DM   |
|     | Summe (einschl. NK)                  |  |        | 85.000 DM    |
|     | 5. Gemeindehaus                      |  |        | 285.000 DM   |
| 1   | Außenputz                            |  |        |              |
| 2   | Außenfenster                         |  |        | 55.000 DM    |
| 3   | Dach Gerätehaus                      |  |        | 25.000 DM    |
|     | Summe (einschl. NK)                  |  |        | 50.000 DM    |
|     | 6. Straßenlicht                      |  |        | 130.000 DM   |
| 1   | Köckte                               |  |        |              |
| 2   | Bölsdorf                             |  |        | 93.000 DM    |
|     | Summe (einschl. NK)                  |  |        | 186.000 DM   |
|     | 7. Sonstiges                         |  |        | 279.000 DM   |
| 1   | Sport u. Spielplätze Köckte          |  |        |              |
| 2   | Festplatz Bölsdorf                   |  |        | 35.000 DM    |
| 3   | Straßenbäume in Bölsdorf und Köckte  |  |        | 50.000 DM    |
|     | Summe                                |  |        | 25.000 DM    |
|     | Gesamt                               |  |        | 110.000 DM   |
|     |                                      |  |        | 2.233.350 DM |

Die Berechnungen sind mit den Maßnahmeplänen, die den Trägern öffentlicher Belange zugesendet wurden untersetzt (s. Bild 52 u. 53). Die Angaben zur Bevölkerung beruhen auf der Auswertung der Bürgerumfrage (s. Anlage 1). Der Geh- u. Radweg außerhalb der Ortslage ist hier nicht aufgeführt, da dies den Rahmen der DE sprengt. Das gleiche gilt für die Instandsetzung des Parkes von Köckte.



# DORFERNEUERUNG

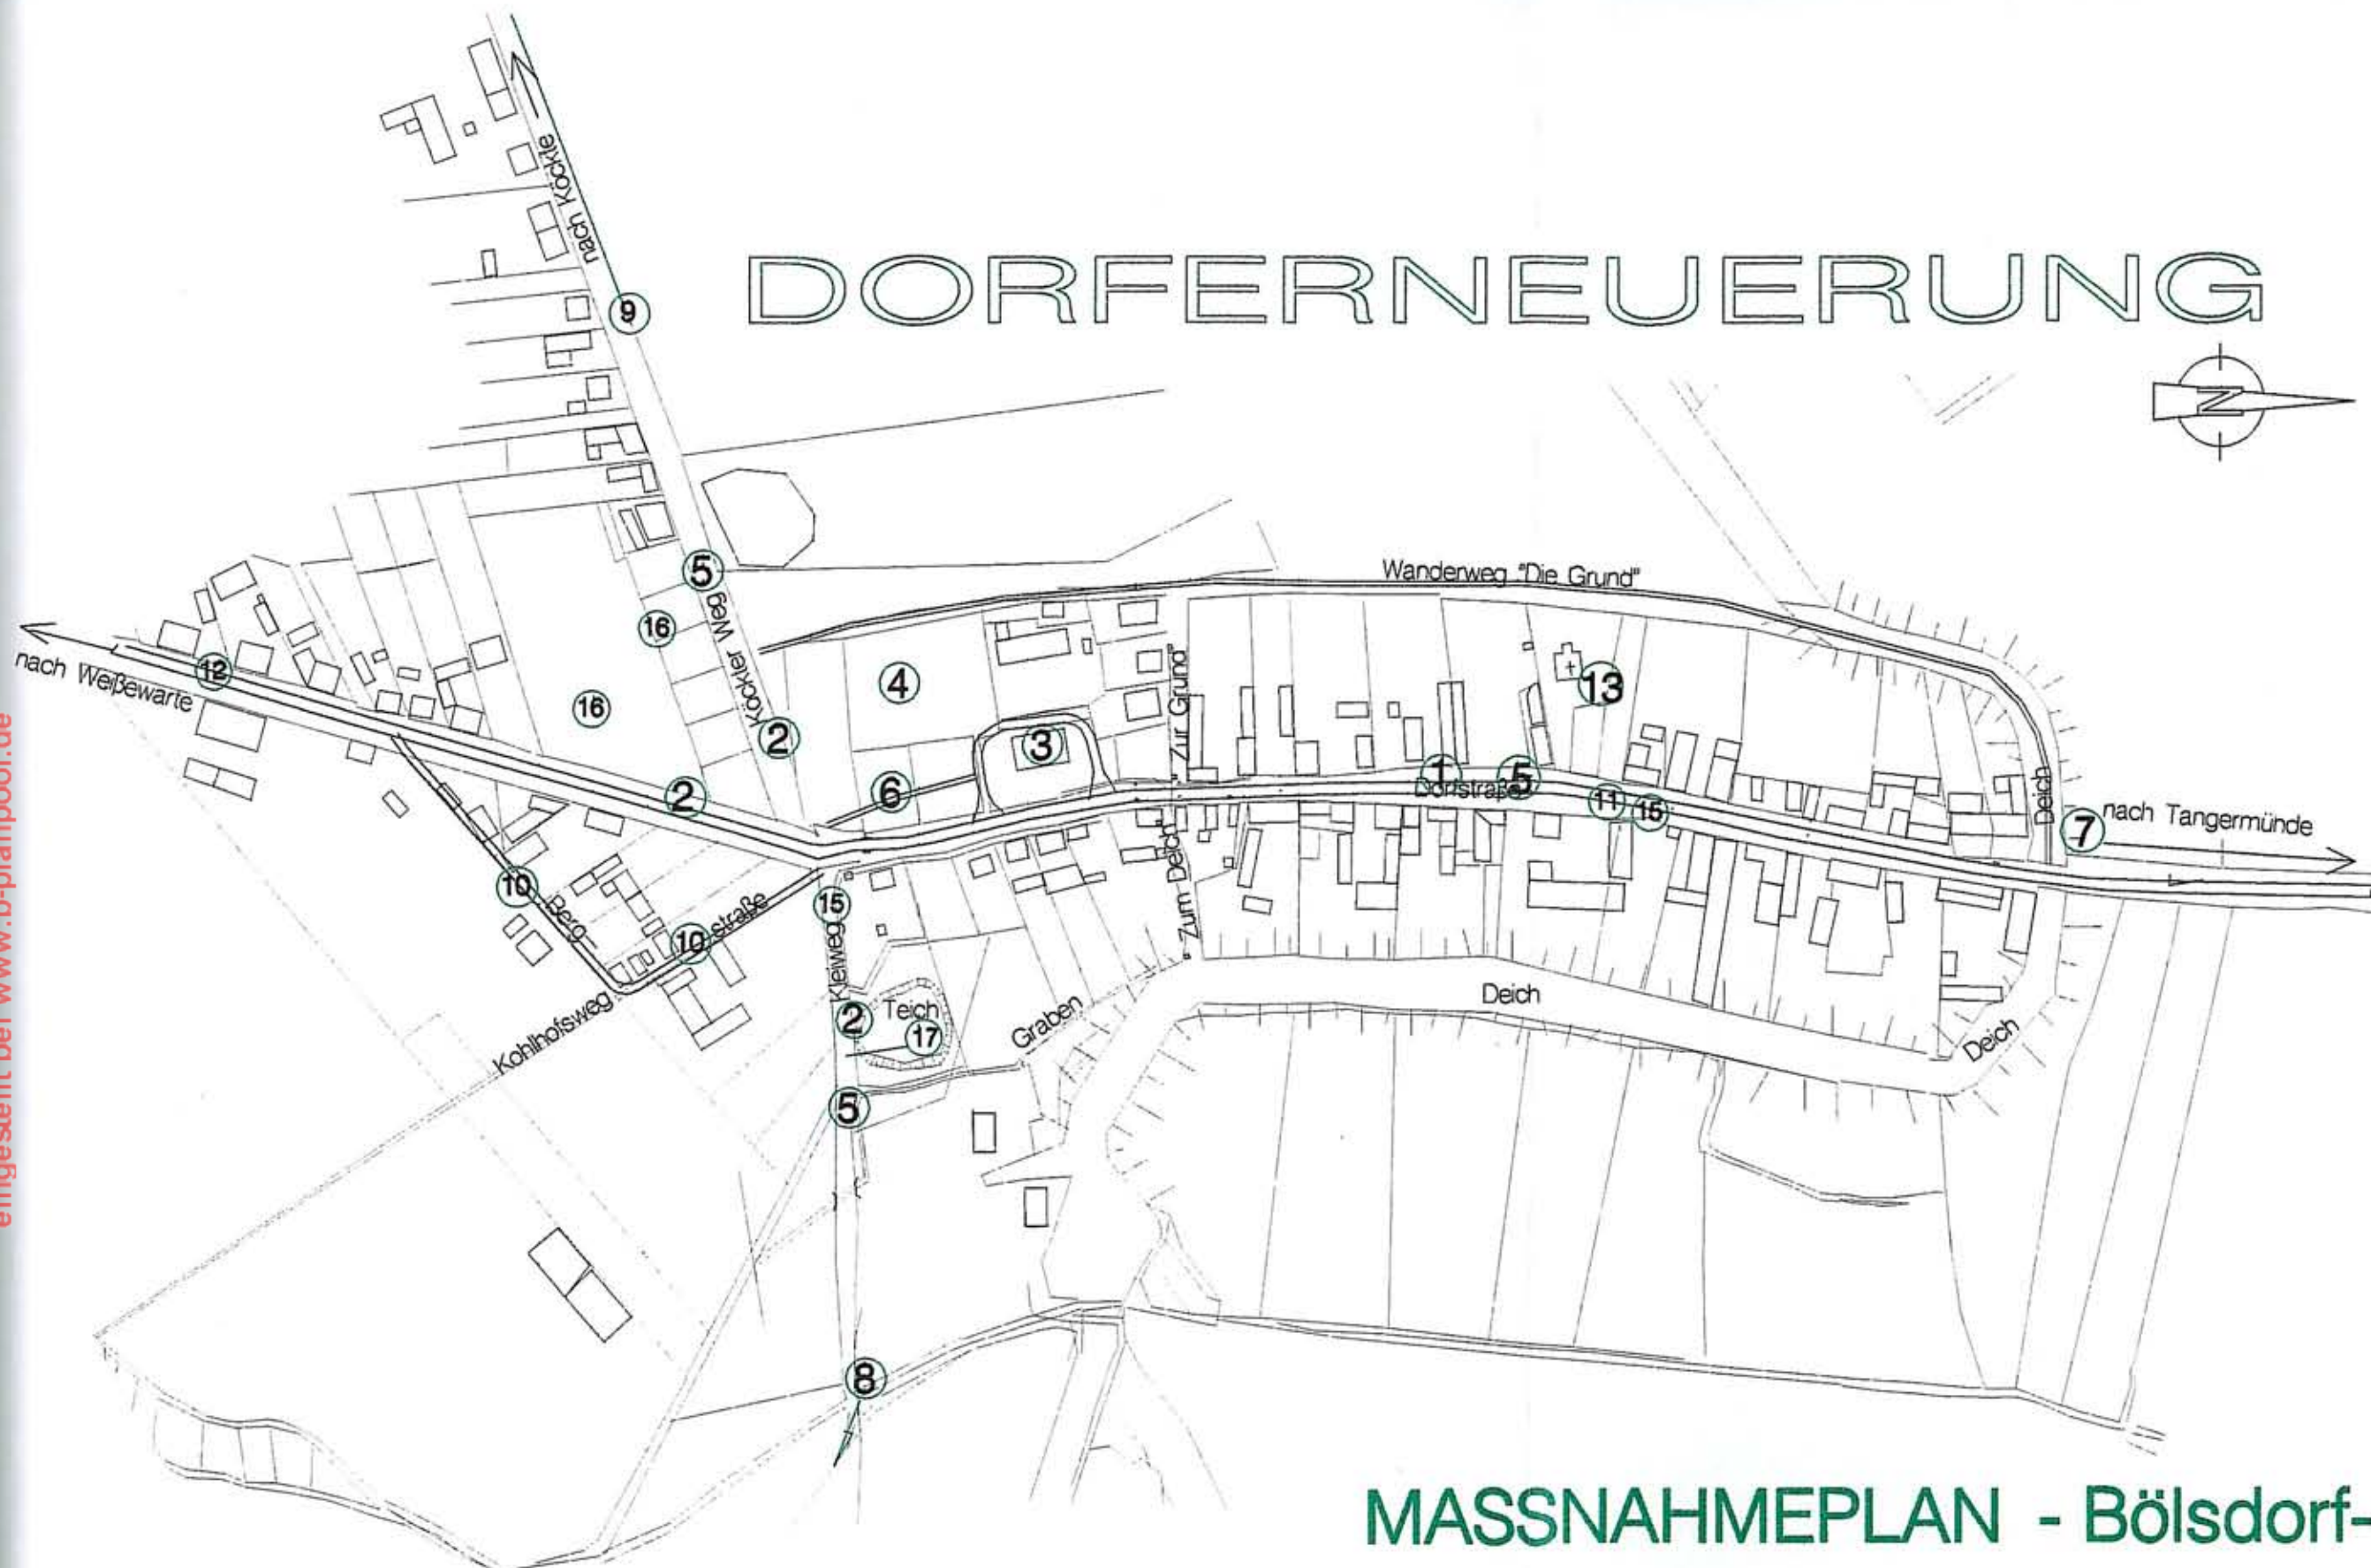

## MASSNAHMEPLAN - Bölsdorf-

- |   |                                                    |                                                           |                                              |
|---|----------------------------------------------------|-----------------------------------------------------------|----------------------------------------------|
| ① Neugestaltung Dorfstraße<br>- Fahrbahn<br>- Parktaschen<br>- Bäume<br>- Rad- u. Gehweg<br>- Straßenbeleuchtung<br>- Fußgängerüberweg | ③ Gemeindehaus<br>- Feuerwehrhaus<br>- Freianlagen | ⑦ Anbindung Radweg nach Tangermünde                       | ⑬ Kirche instand setzen                      |
| ② Straßenlicht Ortslage   | ④ Festplatz                                        | ⑧ Anbindung Elbuferadweg                                  | ⑭ Neunummerierung der Grundstücke            |
| ⑤ Straßenbegleitgrün   | ⑥ Gehweg mit Brücke                                | ⑨ Ausbau Köckter Weg als Radwander- u. landwirtschtl. Weg | ⑮ Wiederherstellung des Straßenseitengrabens |
|   |                                                    | ⑩ Bergstraße mit Bitumenbefestigung                       | ⑯ ergänzende Wohnbebauung am Köckter Weg     |
|   |                                                    | ⑪ Verschönerung der Bausubstanz                           | ⑰ Straße mit Brücke instand setzen           |
|   |                                                    | ⑫ Landstraße- Linden ergänzen                             |                                              |


Bild 52

Dr.- Ing. Joachim Richter  
Architekt, Beratender Ing.  
Industriestr. 2a  
39517 Tangerhütte  
tel. 03935 2414

Tangerhütte d. 16.12.98  
aktualisiert am 19.2.99



# DORFERNEUERUNG

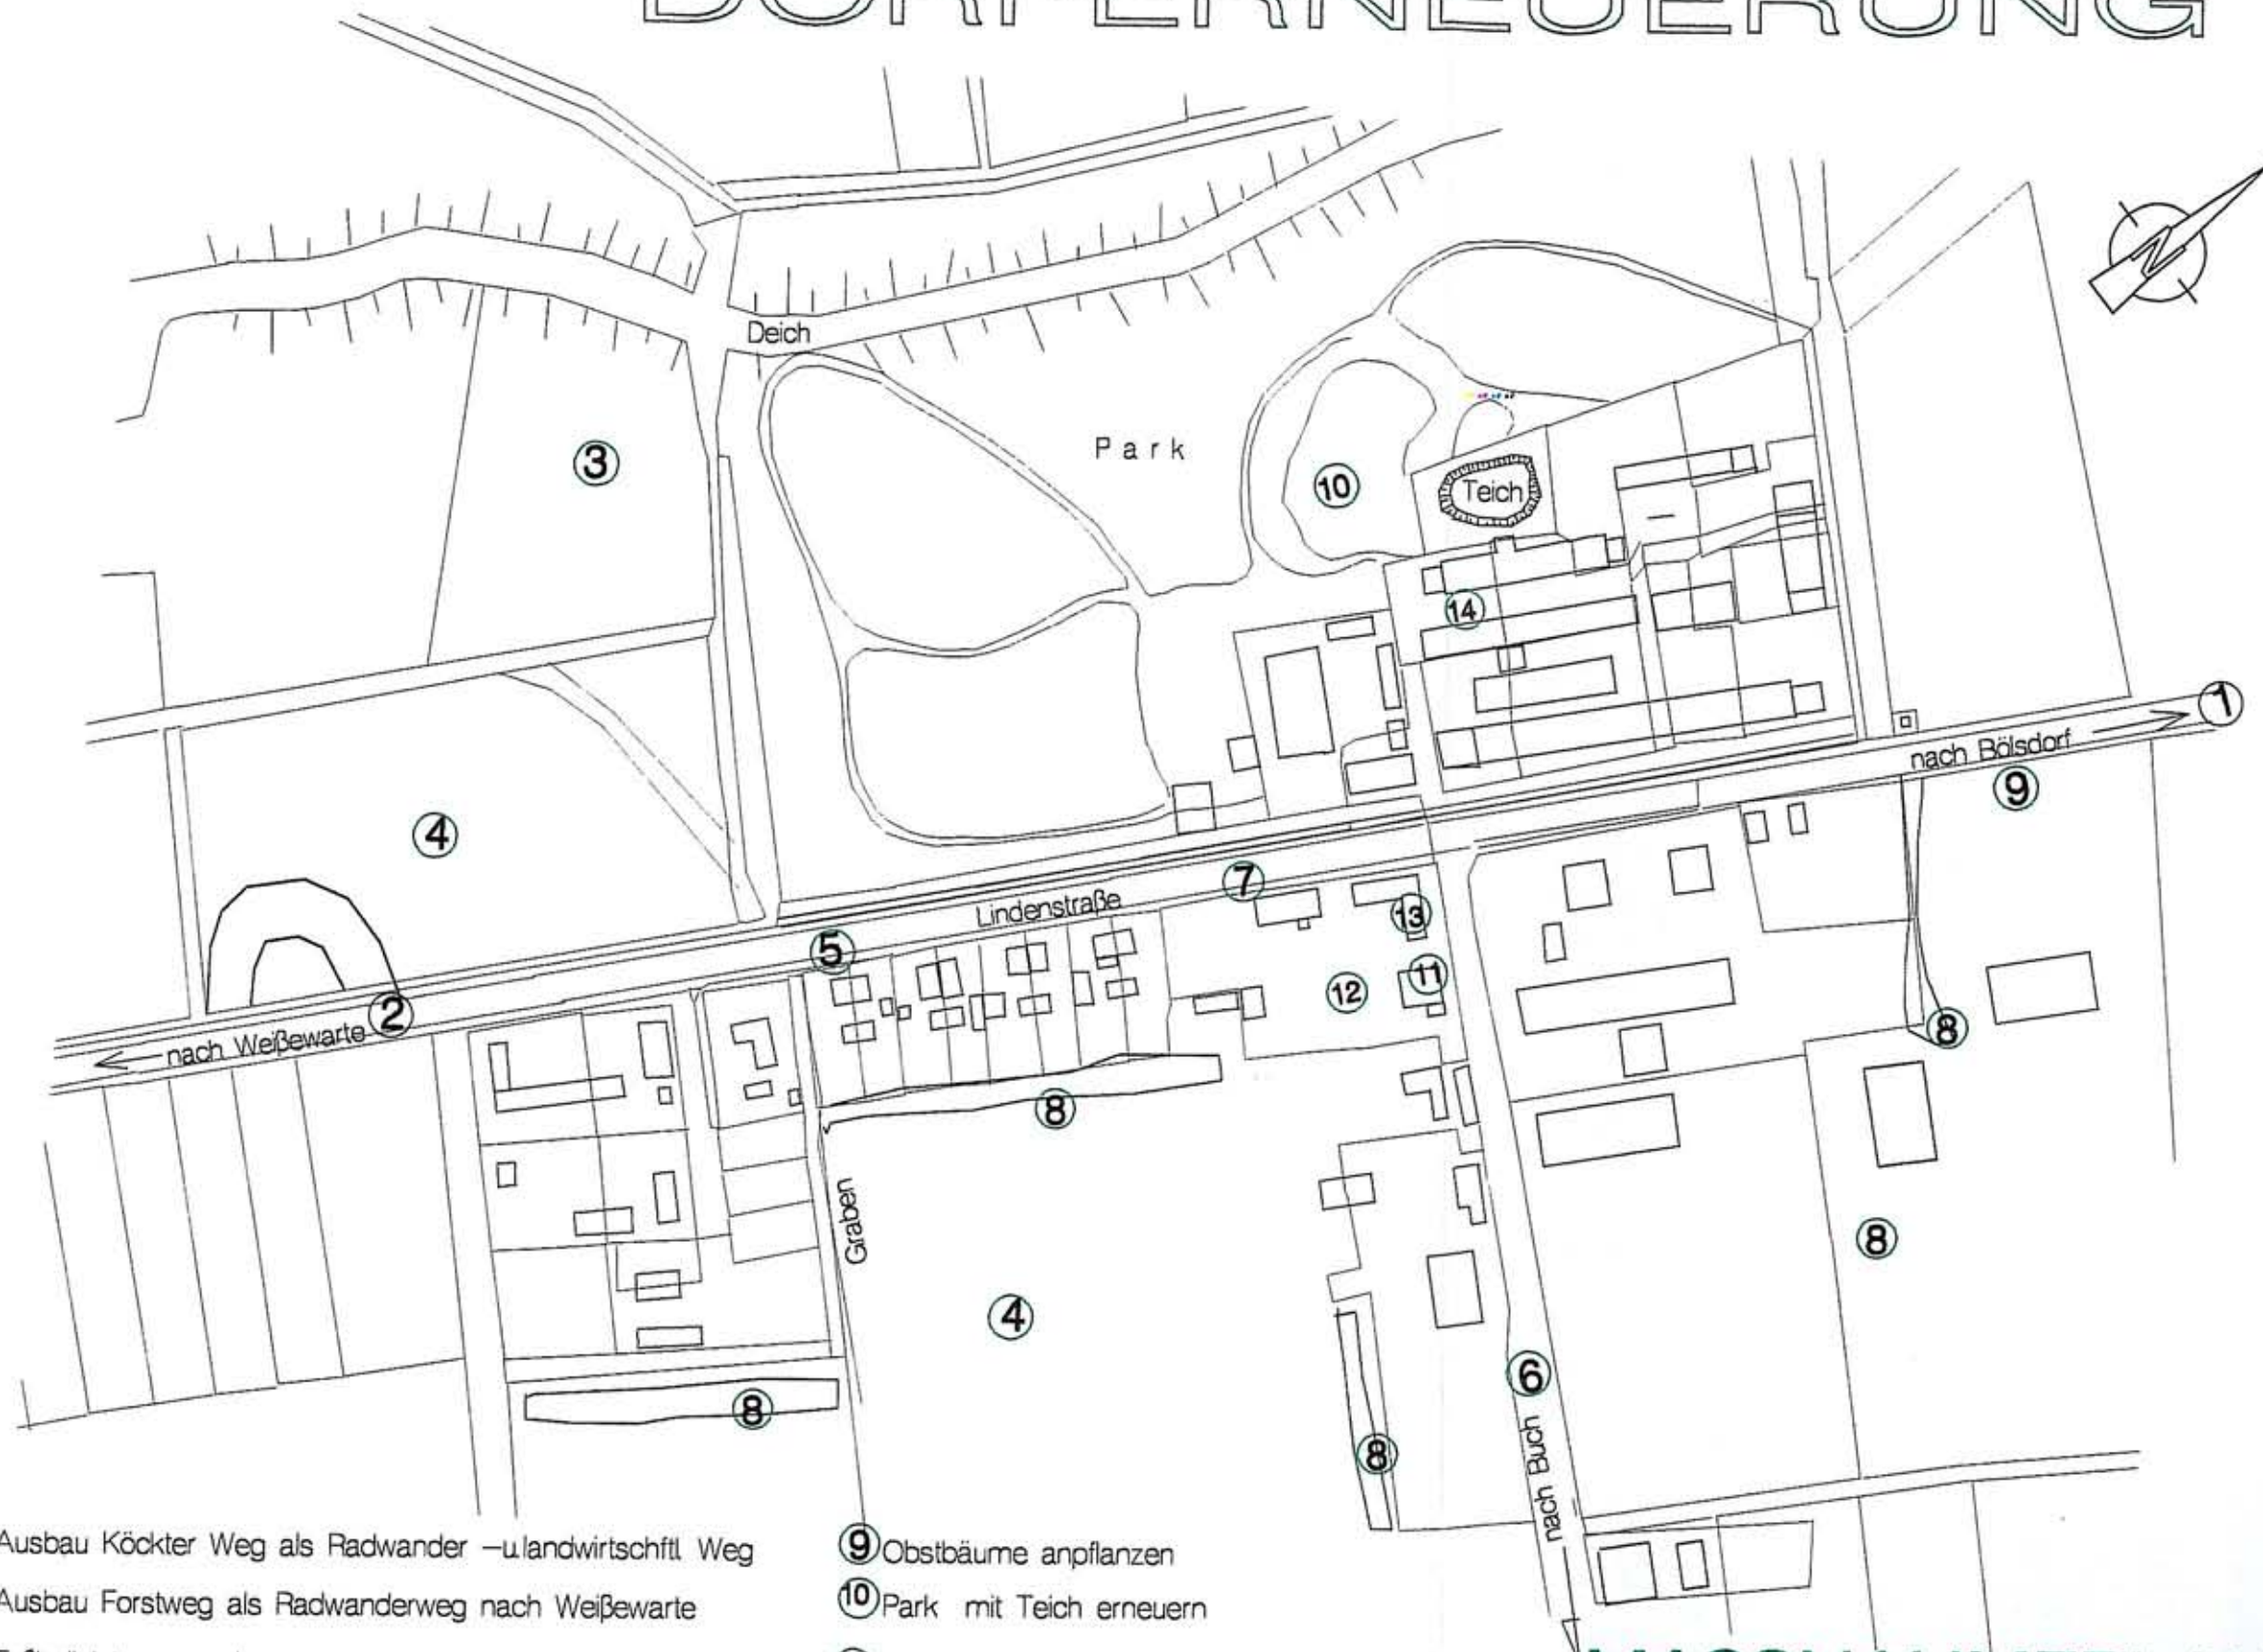

- ① Ausbau Köckter Weg als Radwander -u. landwirtschaftl. Weg
- ② Ausbau Forstweg als Radwanderweg nach Weißewarte
- ③ Fußballplatz neu anlegen
- ④ Wohngebiet erweitern
- ⑤ Linden ergänzen
- ⑥ Fußweg ergänzen
- ⑦ Zufahrten in Ortslage pflastern
- ⑧ Abschirmung der Ortslage durch Bäume u. Sträucher
- ⑨ Obstbäume anpflanzen
- ⑩ Park mit Teich erneuern
- ⑪ Fachwerkkirche erhalten durch Instandsetzung
- ⑫ Spielplatz einfrieden
- ⑬ altes Gemeinschaftshaus umnutzen
- ⑭ baufällige Stallungen abreißen

Ortslage Straßenlicht

## MASSNAHMEPLAN - Köckte-

Bild 53

Dr.- Ing. Joachim Richter  
Architekt, Beratender Ing.  
Industriestr. 2a  
39517 Tangerhütte  
tel. 03935 2414

Tangerhütte d. 16.12.98

aktualisiert am 19.2.99