



DORFERNEUERUNG LANGENSALZWEDEL

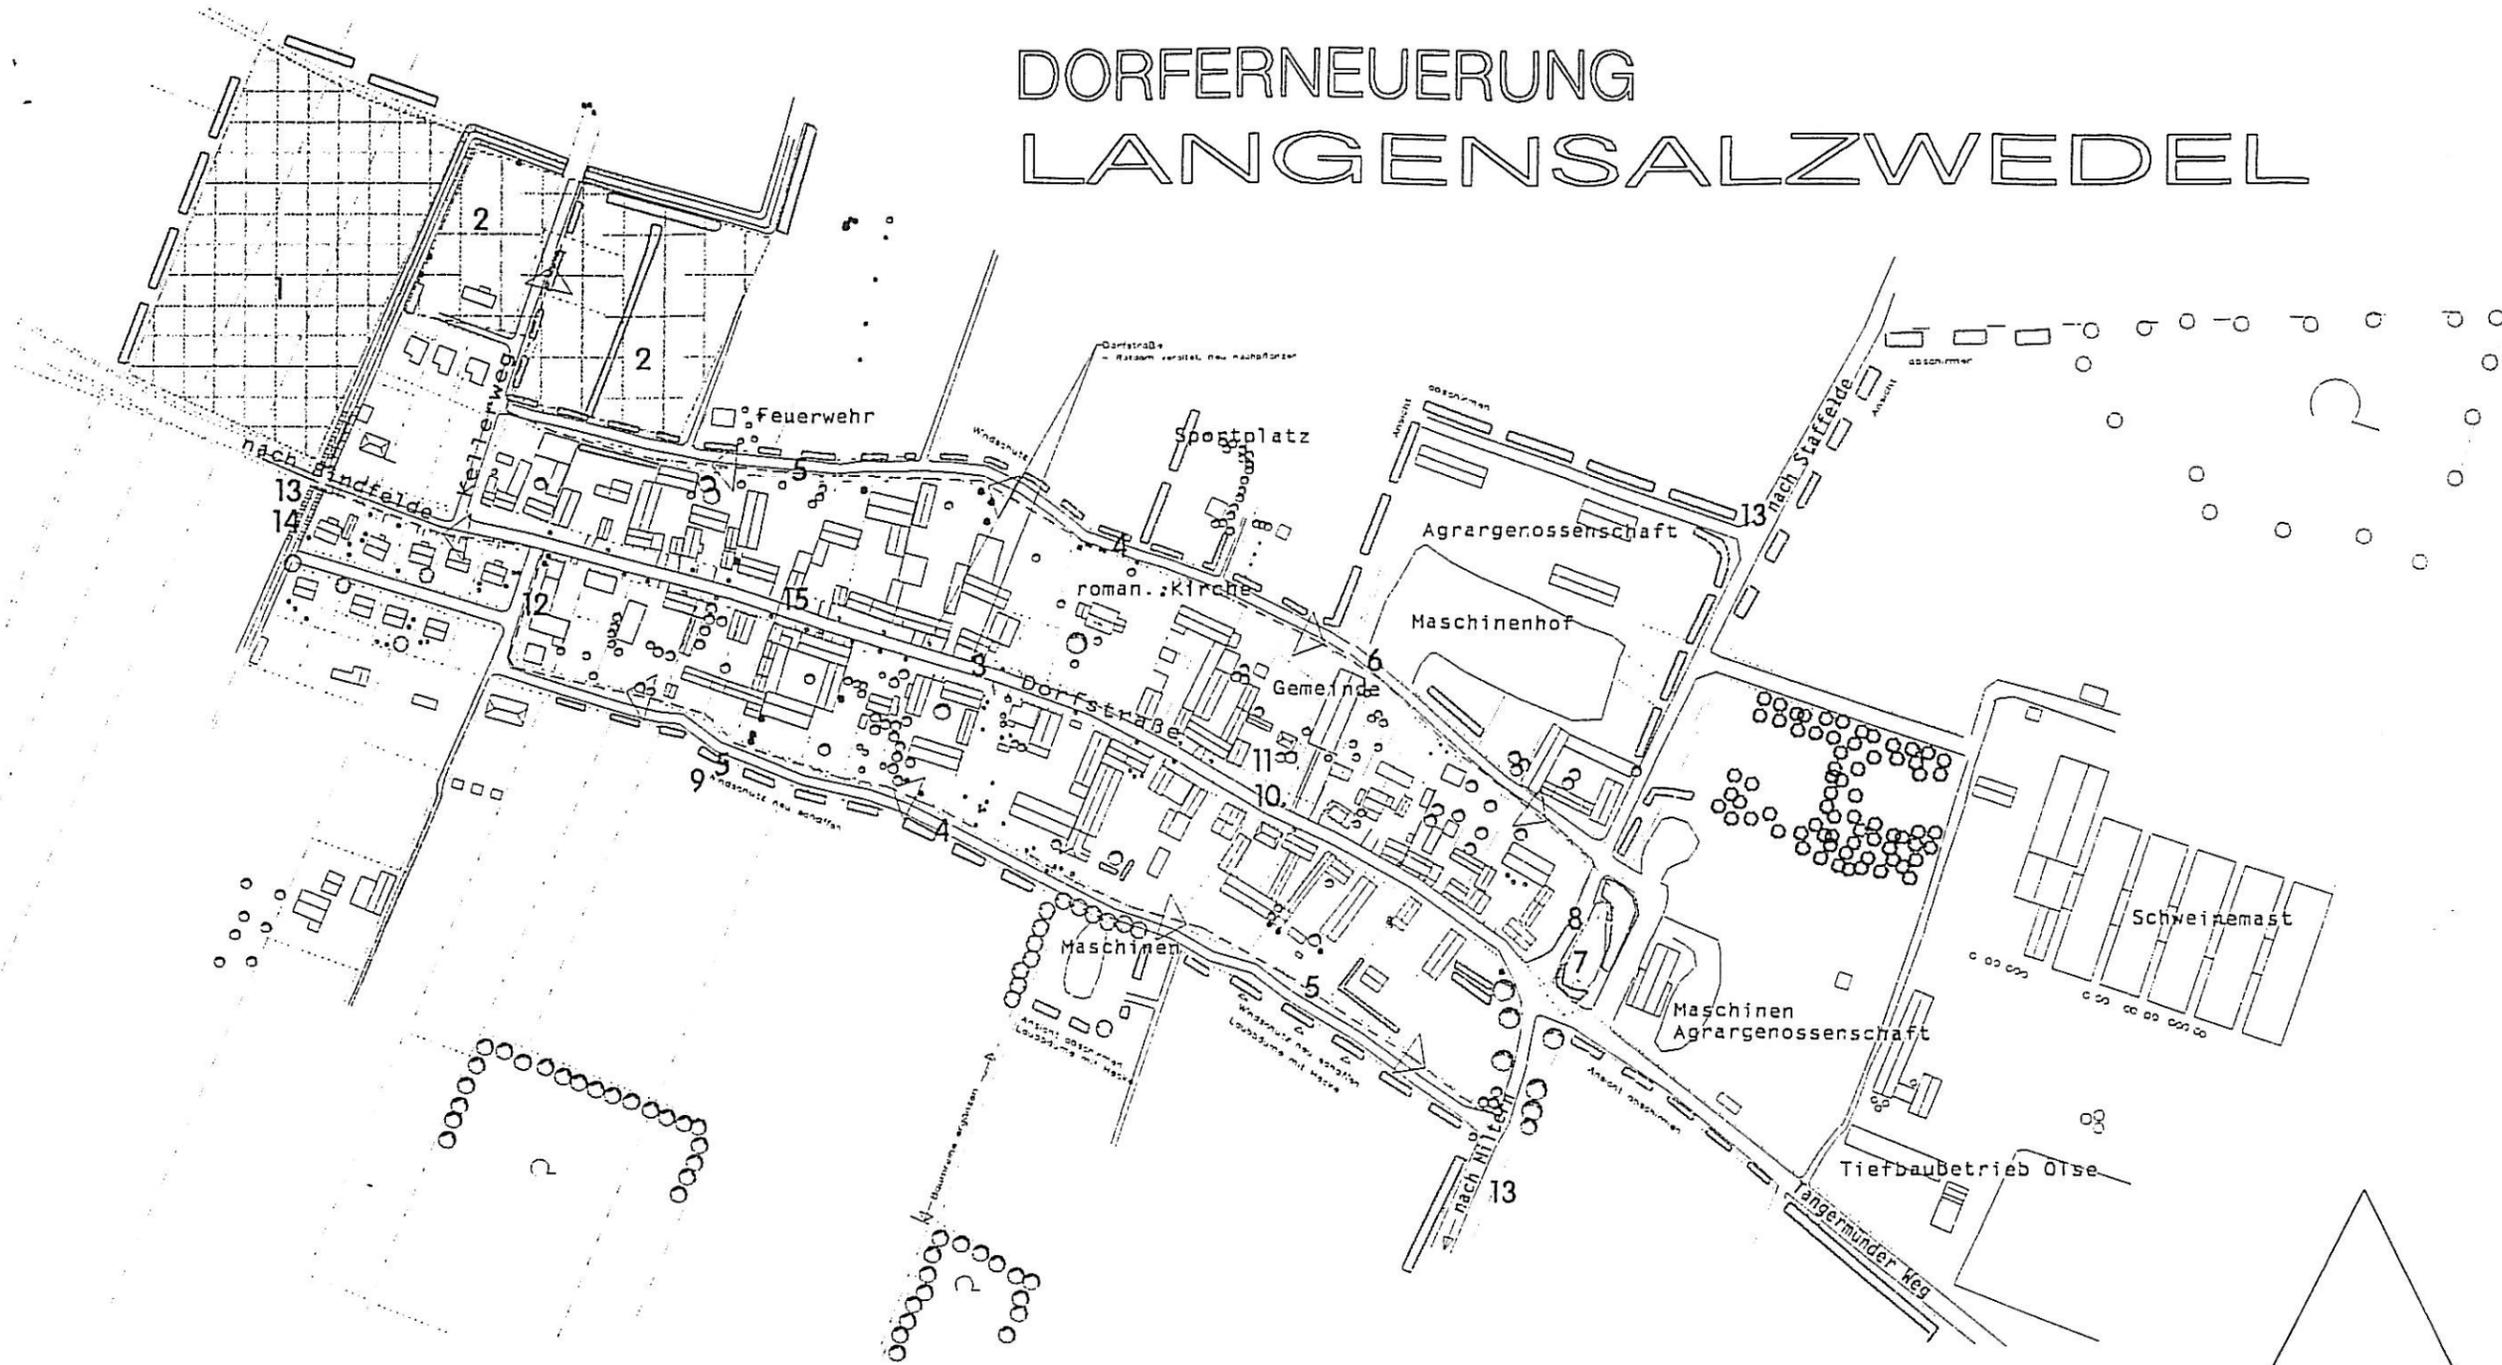

eingestellt bei www.b-planpool.de

LANGENSALZWEDEL

- 1 V+E- Plan zur extensiven Erweiterung der Gemeinde als Wohnbaustandort
- 2 Standort für den Wohnungsneubau zur Abrundung der Ortslage
- 3 Instandsetzung der Dorfstr. mit Betonverbundpflaster, Wiederverwendung des Natursteinpflasters und der Natursteinborde für Auffahrt
- 4 Befestigung (Ausbau) der nicht befestigten Ortsumfahrt mit Brechkorn zur Verbesserung der Befahrbarkeit für landw. Maschinen
- 5 Öffnung der verrohrten Gräben, Ausbildung als offene Gräben zur Verbesserung der Ableitung von Regenwasser
- 6 Neuer Graben für das Regenwasser der nordöstlichen Ortslage
- 7 naturnaher Ausbau des Dorfteiches mit Gestaltung der Freifläche zwischen Teich und Straße
- 8 Verkehrsberuhigung durch eine Straßeneinengung zur Barriere für Raser
- 9 Begrünungskonzept, umgesetzt im landschaftspflegerischen Begleitplan des Büro Dregger
- 10 Kleinteilige Maßnahmen der Einwohner an den Häusern
- 11 Neugestaltung des Eingangsbereiches der Gemeinde
- 12 Begrünung karger Scheunengiebel mit Efeu e.c.
- 13 Aufstellen von Übersichtsplänen als Wegweiser an den Ortseingängen
- 14 Erneuerung des Geländers am Graben
- 15 Neuanpflanzung von Ebereschen in der Dorfstr., Bepflanzung der Grünstreifen zwischen Gehweg und Einfriedung, Klettergewächse ...

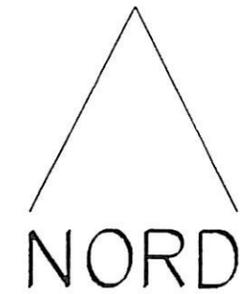

M1:3500

Dr.- Ing. Joachim Richter
Architekt, Beratender Ing.
Bismarckstr. 91
39517 Tangerhütte
tel. 03935 2414