


PC 22.11.14

VORHABENBEZOGENER BEBAUUNGSPLAN NR. 4 DER GEMEINDE RATEKAU

TEIL A: PLANZEICHNUNG

M 1: 1.000

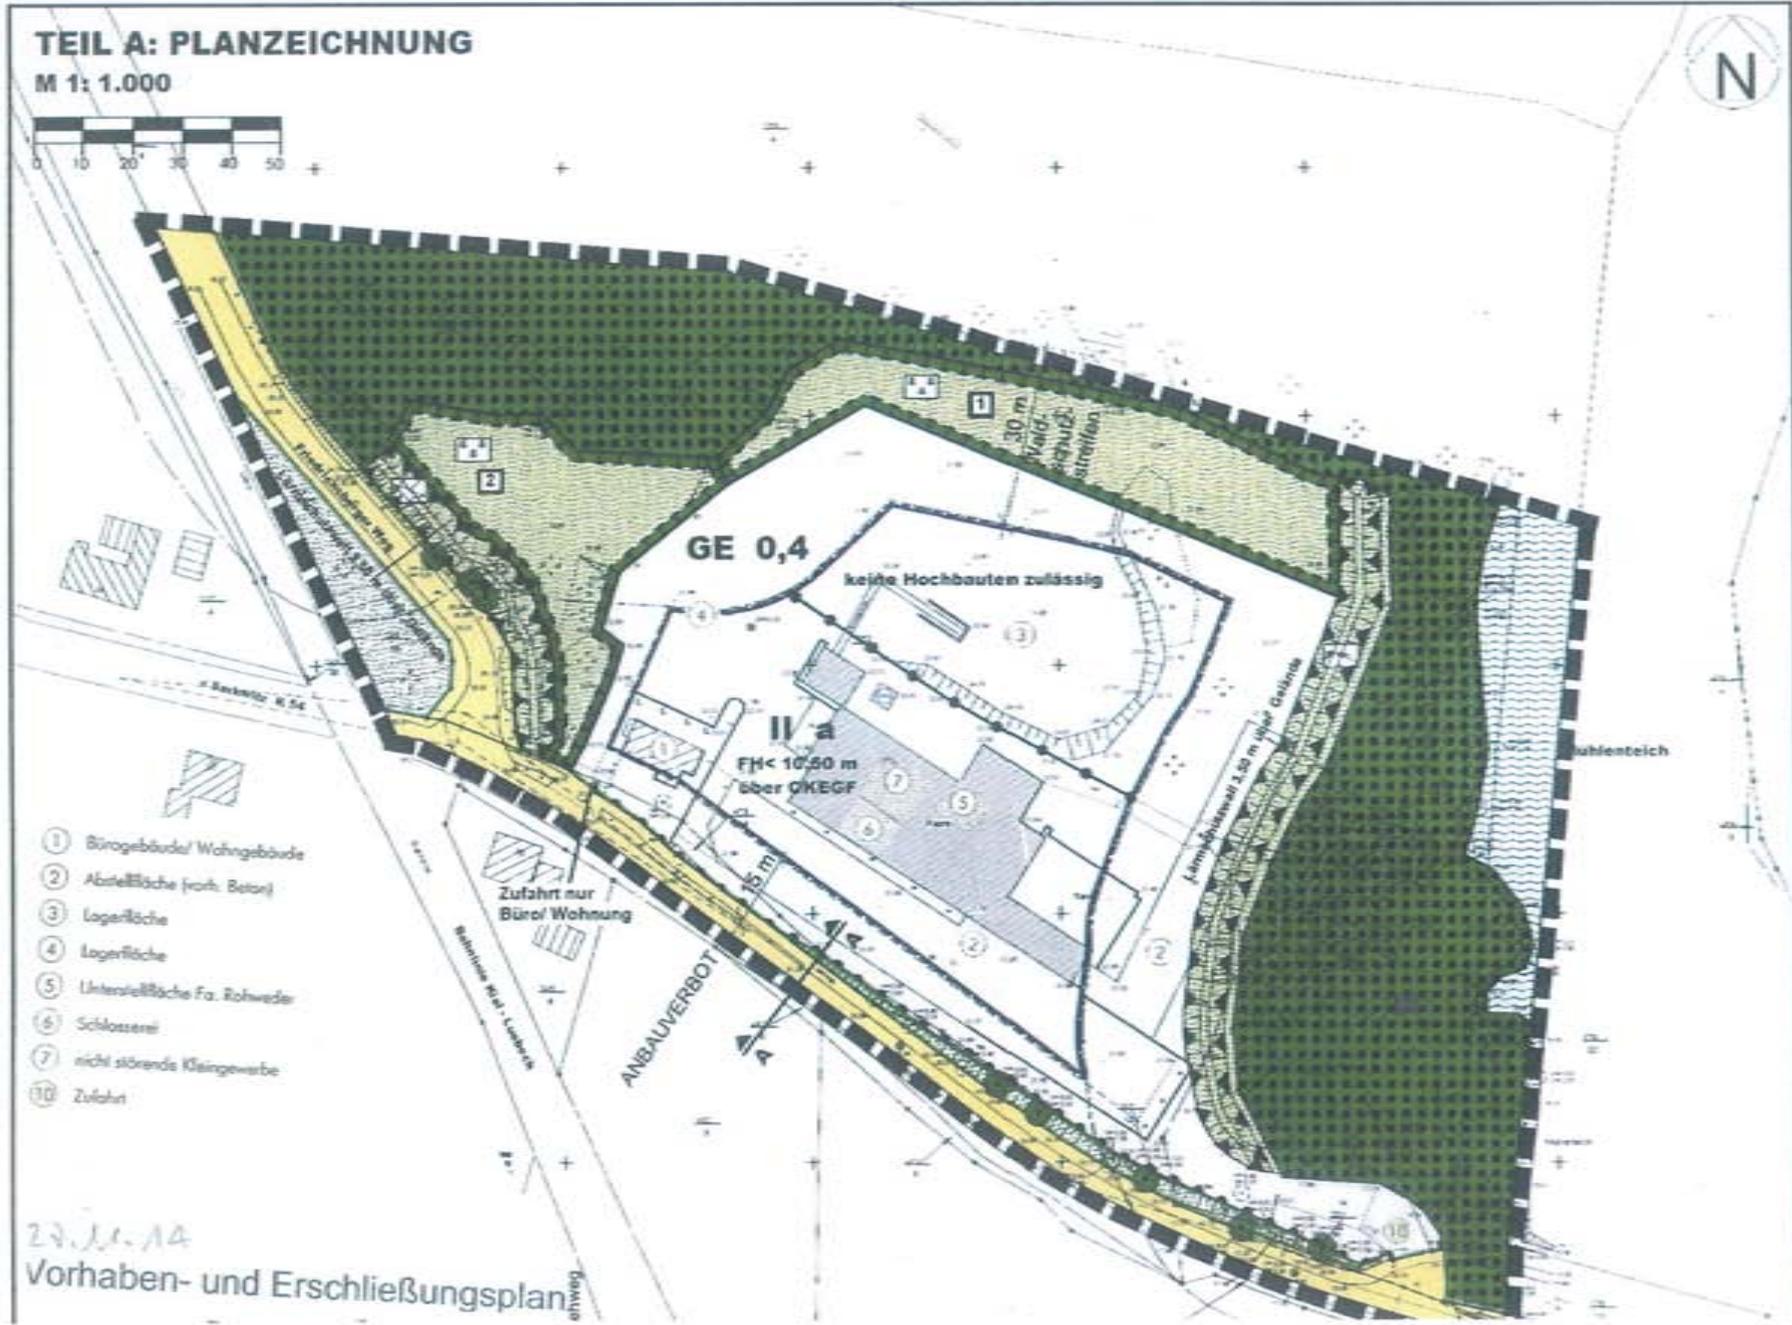

- ① Bürogebäude/ Wohngebäude
- ② Abstellfläche (vorh. Beton)
- ③ Lagerfläche
- ④ Lagerfläche
- ⑤ Unterstellfläche Fa. Rohweder
- ⑥ Schlosserei
- ⑦ nicht störende Kläingewebe
- ⑩ Zufahrt

22.11.14
Vorhaben- und Erschließungsplan
entweg