



Landkreis Vorpommern-Rügen
- Der Landrat -
Fachdienst Kataster und Vermessung


Auszug aus GeoPORT.VR

erstellt durch: Amt Nord-Rügen



Datum: 26.07.2018

© GeoBasis-DE/M-V VR

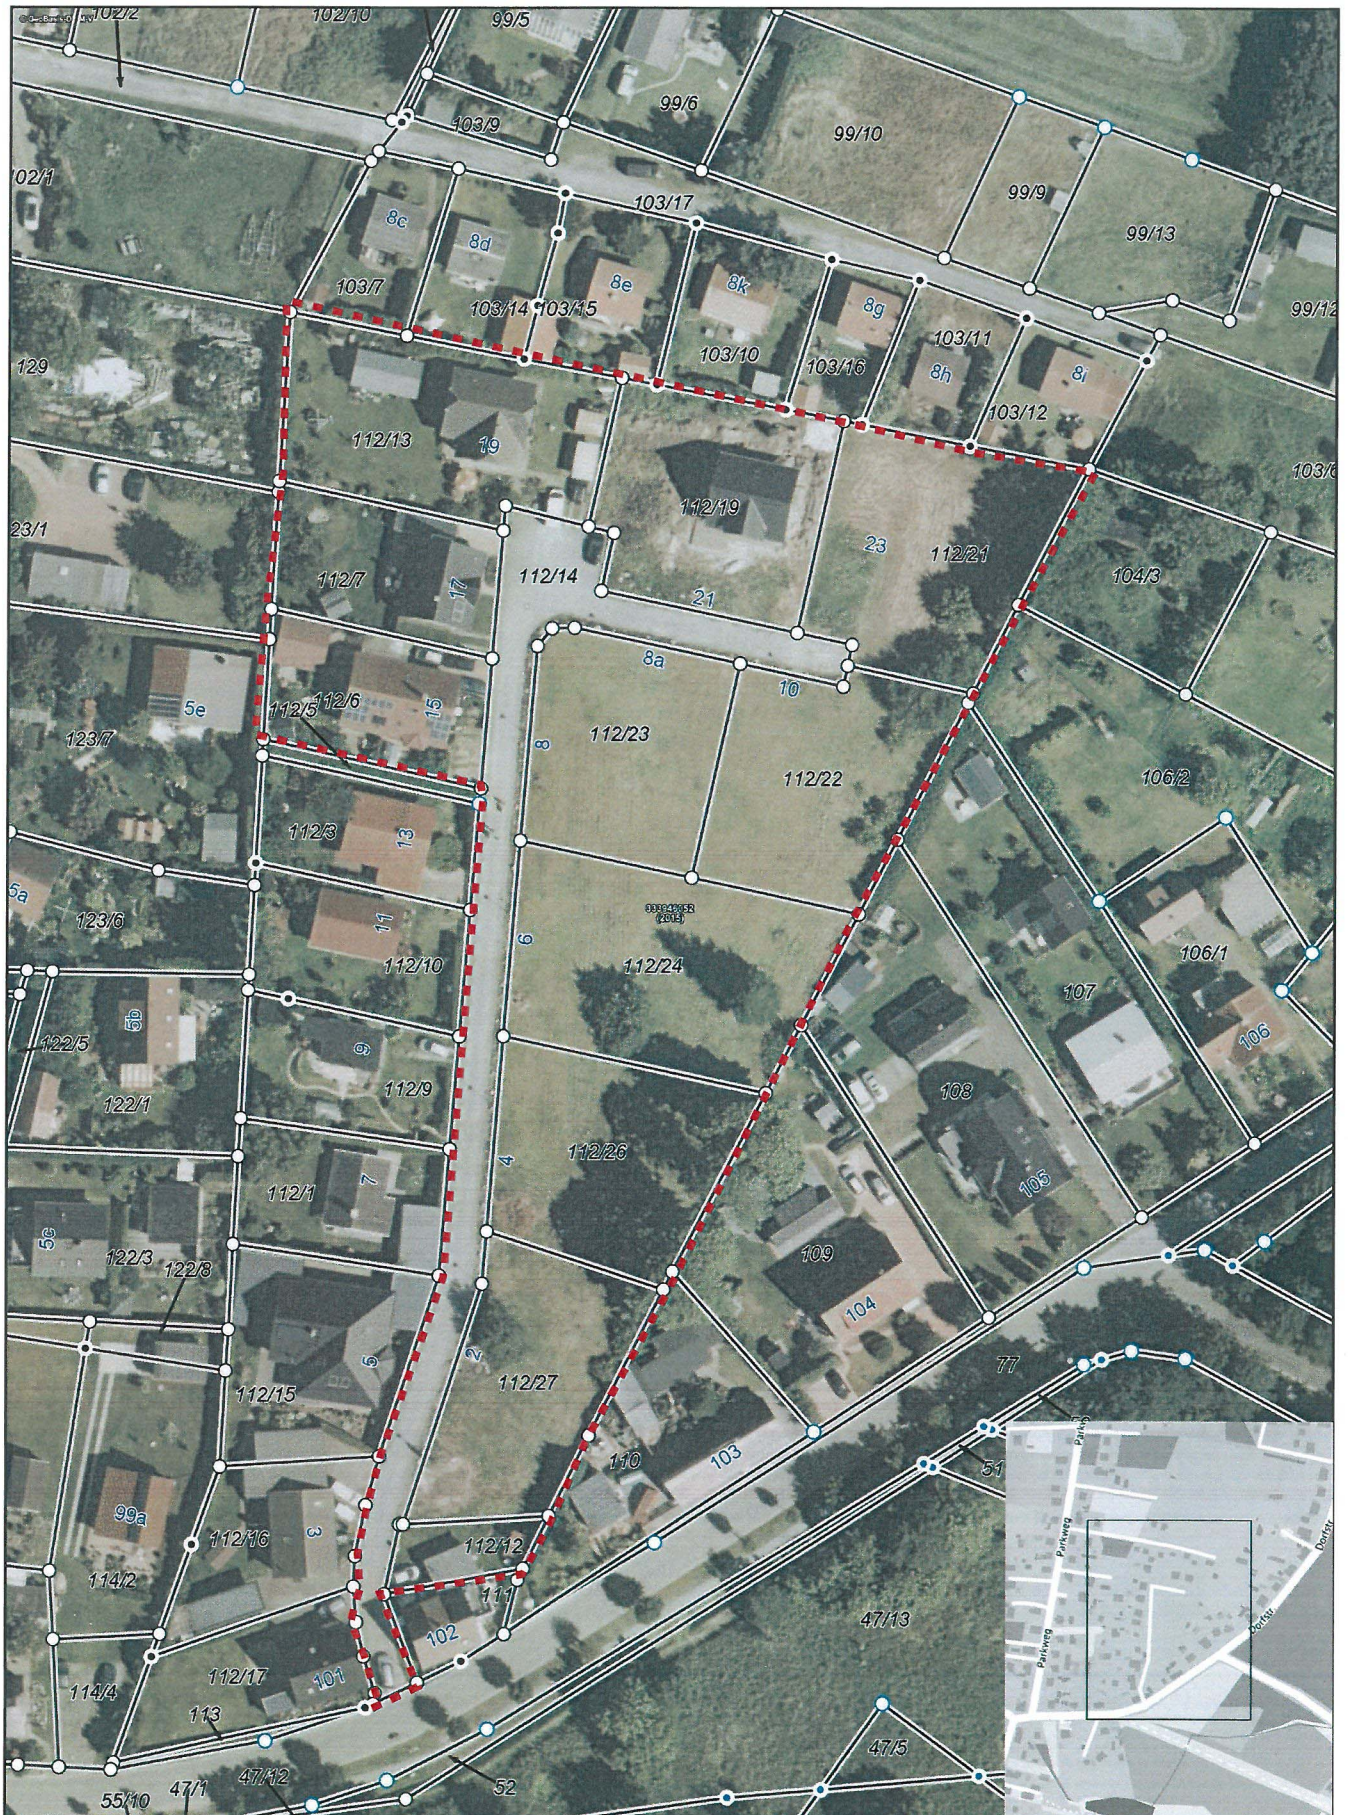

Bearbeiter: Riedel

Gemarkung: Breege (132908)

Flur: 2

Maßstab dieses Auszugs: 1: 1000

Anlage 1 zur Begründung