

FLÄCHENNACHWEIS			KATASTERBEZEICHNUNG			GRUNDBUCH		FLÄCHEN, ca. m ²			MASSNAHMEN NACH DEM BUNDESBAUGESETZ VOM 23.6.1960	
L.F.D. NR.	LAGEBEZEICHNUNG	EIGENTÜMER	FLUR	FLUR- STÜCK	L.B.NR.	B. D.	BLATT	GESAMT	ABZU- TRETEN	ZU ER- WERBEN	NEUER BESTAND	
1	AM BARGFELD	HASELBUSCH	20	28/7	604	14	597	2.97	2.97		—	PAR. 85 ff. ENTEIGNUNG
2	HASELBUSCH			28/5	604	14	597	20.43				KEINE MASSNAHMEN
3	" "			28/6	604	14	597	23.76				" "
4	" "			84/20	604	14	597	8.41				" "
5	" "	AM BARGFELD		16/10	1013	37	1276	39.79	4.90		34.89	PAR. 85 ff.
6	" "			16/11	1013	37	1276	13.08	1.61		11.47	"
7	" "			20/4	1013	37	1276	14.98				KEINE MASSNAHMEN
8	" "			104/20	1013	37	1276	20.45	4.70		15.75	PAR. 85 ff.
9	" "	AM BARGFELD		103/20	642	16	636	9.74	8	1.10	10.76	PAR. 85 ENTEIGNUNG, PAR 80 ff GRENZREGELUNG
10	" "			113/20	700	18	693	7.13				KEINE MASSNAHMEN

ZEICHENERKLÄRUNG:

	WOHNBEBAUUNG VORHANDEN		VORHANDENE EIGENTUMSGRENZEN
	" " GEPLANT		GEPLANTE " "
	NEBENGEBAUDE / STALLUNGEN		WEGFALLENE " "
	VORHANDENE VERKEHRSFLÄCHEN		BAULINIEN AUF DENEN ZUBAUEN IST
	GEPLANTE " "		BAUGRENZEN DIE NICHT ÜBERSCHRITTEN WERDEN DÜRFEN.
	VORHANDENE VORGARTENFLÄCHEN		GRENZE DES BEBAUUNGSGEBIETES
	GEPLANTE " "		GESCHOSSANZAHL DER GEBÄUDE
	ABBRUCH		Schmutzwasserkanal
			Regenwasserkanal
			Straßenhöhen in m. ü.N.N.

GEMEINDE BARGTEHEIDE KREIS STORMARN

BEBAUUNGSPLAN NR. 6

AM BARGFELD

M. 1: 1000

ZUSAMMENGESETZT UND VERGRÖSSERT NACH DEN AMTLICHEN KATASTER-
UNTERLAGEN DER FLUR 20

DIE DARSTELLUNG DES ZUSTANDES VOM 16. Jan. 1962 SOWIE DIE DER
FESTLEGUNGEN DER NEUEN STÄDTEBAULICHEN PLANUNG WERDEN ALS
RICHTIG BESCHIEINIGT.

KATASTERAMT BAD OLDESLOE, DEN 28. Feb. 1962



Kaule
O. REG. VERM. RAT

BESCHLOSSEN IN DER GEMEINDEVERTRETERSITZUNG VOM 20. November 1961

BARGTEHEIDE, DEN 22. März 1962




H. Wilken
BÜRGERMEISTER

AUFGESTELLT GEMÄSS PAR. 8 ff. DES BUNDESBAUGESETZES VOM 23.6.1960.

KREISBAUAMT BAD OLDESLOE, DEN 28. Februar 1962

hanen
BAURAT
GEMEINDE BARGTEHEIDE
KREIS STORMARN

Gem § 10 BBauG als Satzung in der
Gemeindevertreterversammlung am 30.7.1962 beschlossen.
Bargteheide, den 13.8.1962

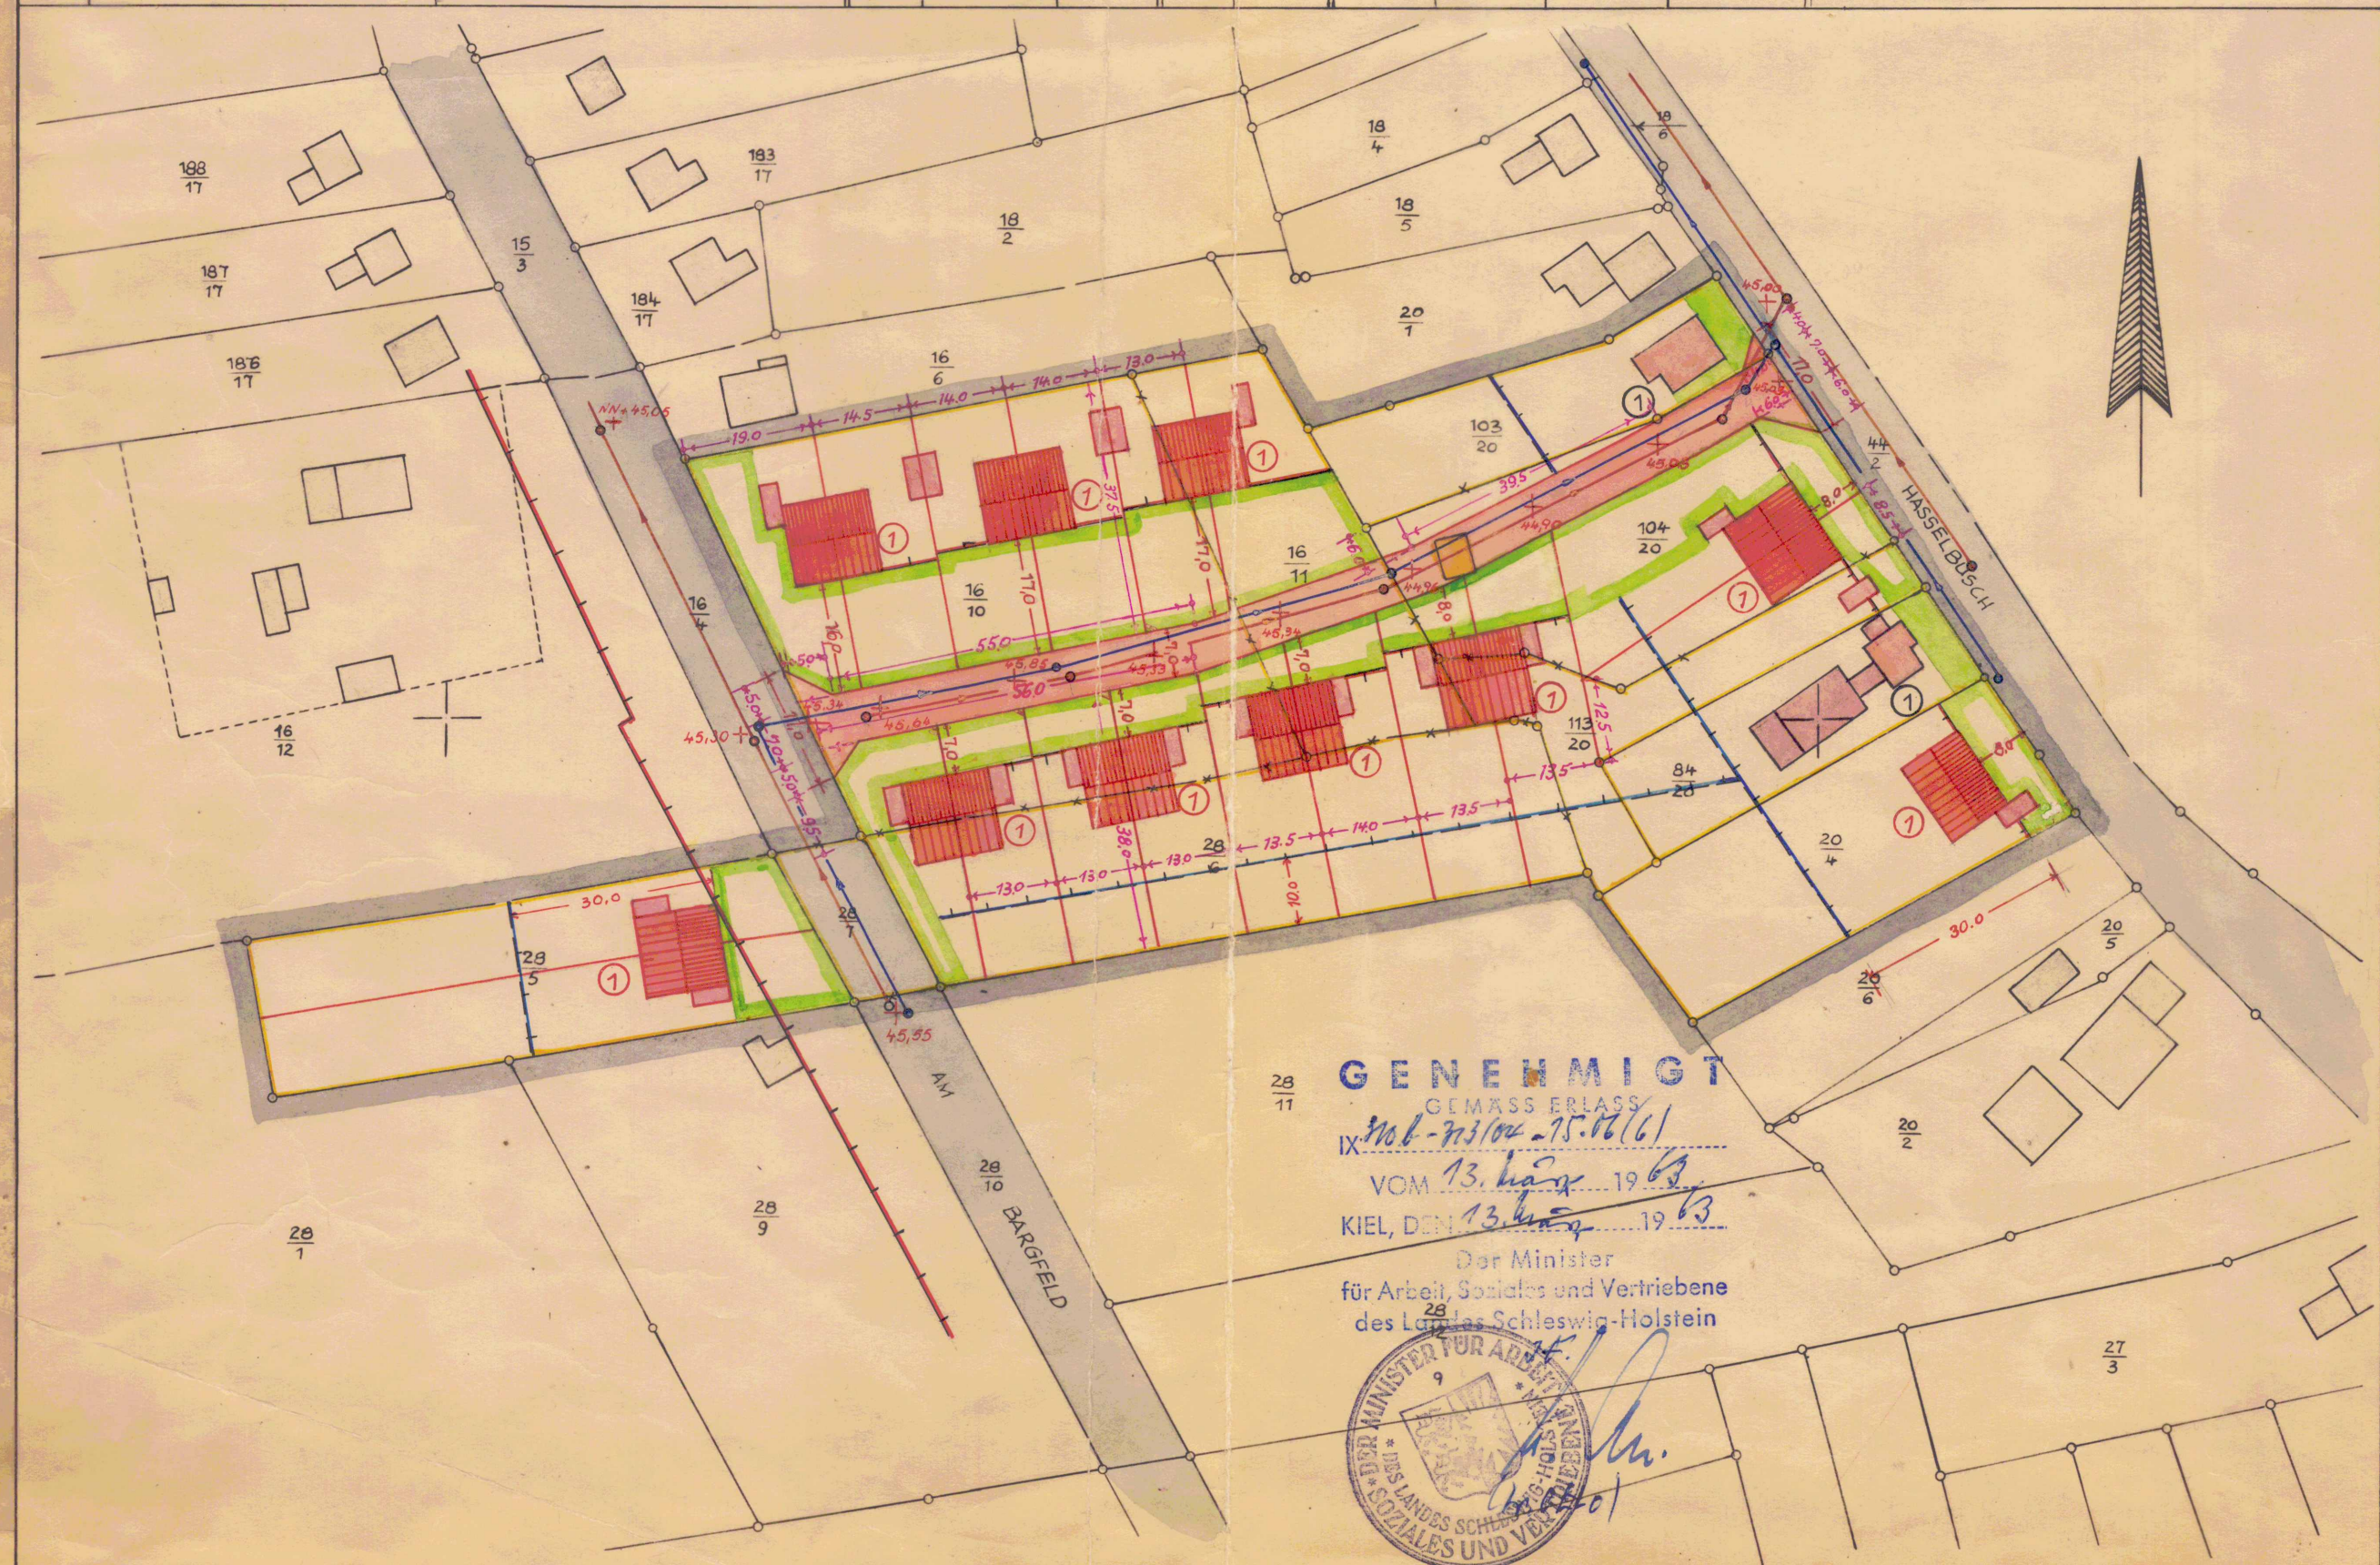

GENEHMIGT
GEMÄSS ERLAß
IX
106-713/02-15.16/61
VOM 13. März 1962
KIEL, DEN 13. März 1962
Der Minister
für Arbeit, Soziales und Vertriebene
des Landes Schleswig-Holstein

