
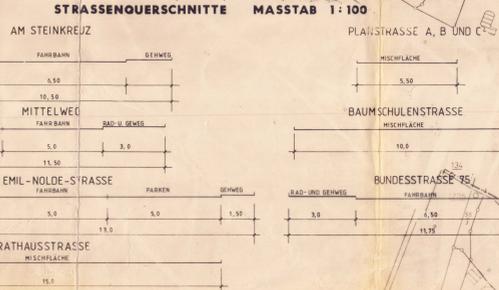


TEIL A - PLANZEICHNUNG ES GILT DIE BAUNVO 1977 M. 1:1000

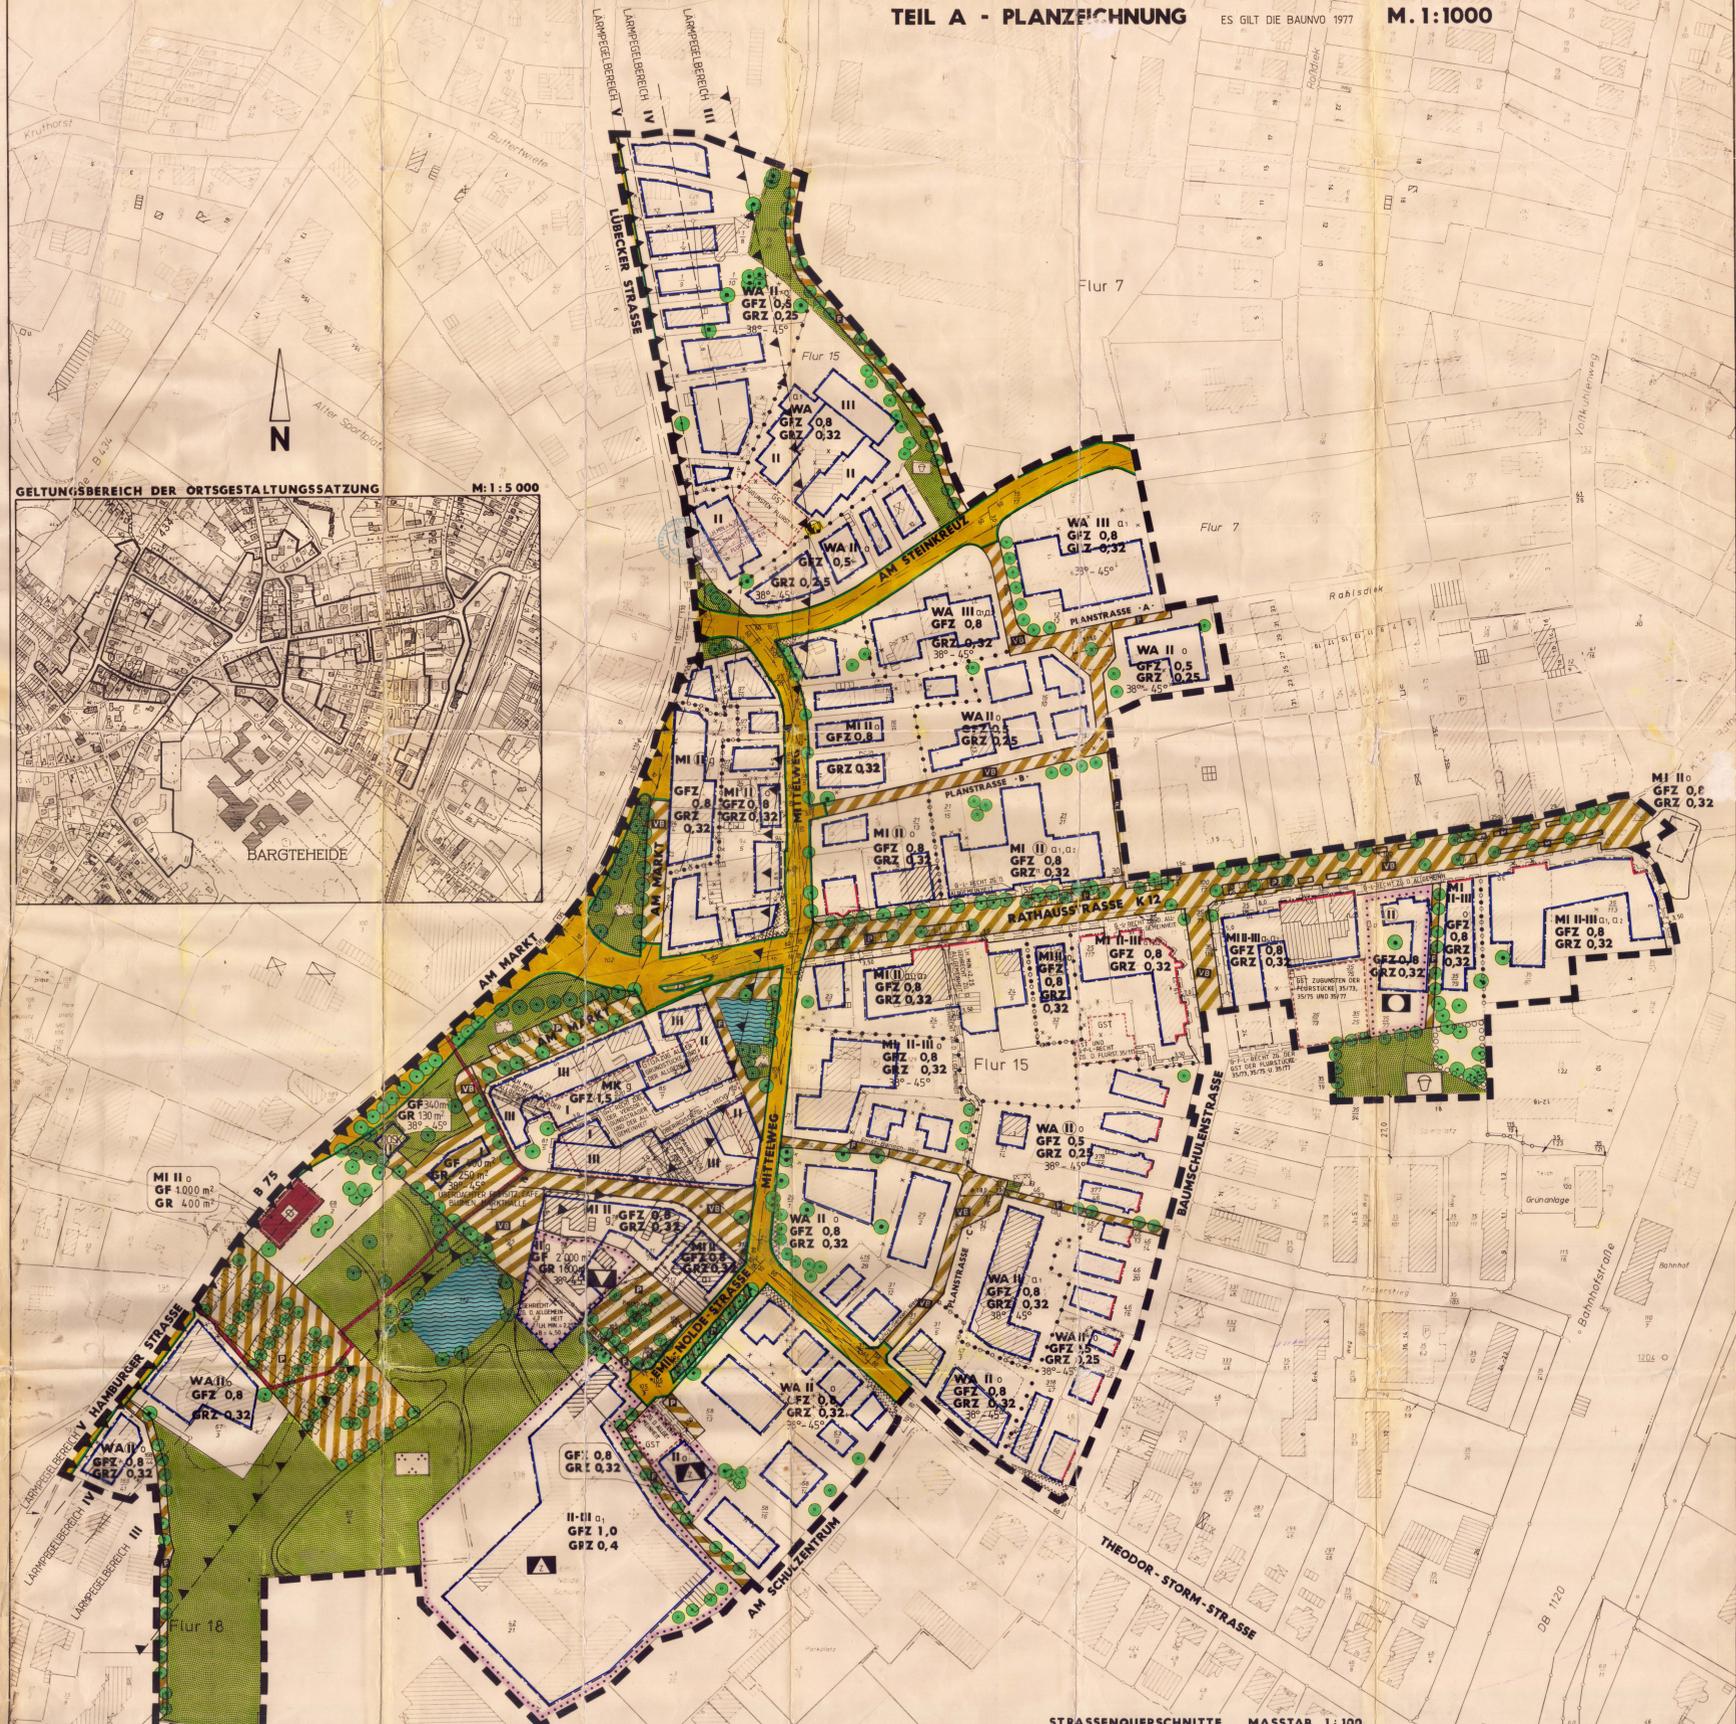

Angemeldet durchgeführte Vorarbeiten... Dr. Ingrid Schreyer, Landrat

ZEICHENERKLÄRUNG

- Legend for symbols and colors used in the plan, including categories like 'RECHTSGRUNDLAGE', 'BESTZUNGEN', 'GRÜNLÄCHEN', 'WASSERLÄCHEN', 'FLÄCHEN FÜR VERSORGSANLAGEN', 

TEIL B - TEXT

- 1. SICHTFELD... 2. GEMEINSCHAFTSSTELLPLATZE... 3. STELLPLATZE... 4. VERGÄNGNISSTÄTTE... 5. TANKSTELLEN... 6. ANWEICHENDE BAUWEISE... 7. ABWEICHEN VON BAULINIEN... 8. NENNENLAGEN... 9. SCHALLSCHUTZMASSNAHMEN... 10. BAUGESTÄTTLICHE FESTSETZUNGEN... 11. FASSADEN... 12. UNTERKRIECHEN... 13. FARBEN... 14. DARSTELLUNGEN OHNE NORMCHARAKTER...

SATZUNG DER STADT BARGTHEIDE ÜBER DEN BEBAUUNGSPLAN NR. 13 (NEU)

DER GELTUNGSBEREICH WIRD BEGRENZT DURCH... AUFGESETZT AUFGRUND DES AUFLÖSUNGSBESCHLUSSES... DIE FRÜHZEITIGE BÜRGERBETEILIGUNG NACH § 3 ABS. 1 SATZ 1 BAUG IST VOM 12.09.99... DIE STADTVEREINBARUNG... DER ENTFANG DES BEBAUUNGSPLANES... DER BEBAUUNGSPLAN... DIE DURCHFÜHRUNG DES ANZEIGEVERFAHRENS...

STADT BARGTHEIDE BEBAUUNGSPLAN NR. 13 (NEU) DER ENTWURF DES BEBAUUNGSPLANES WURDE AUSGEARBEITET VON GOSCH SCHREYER PARTNER