


301/1

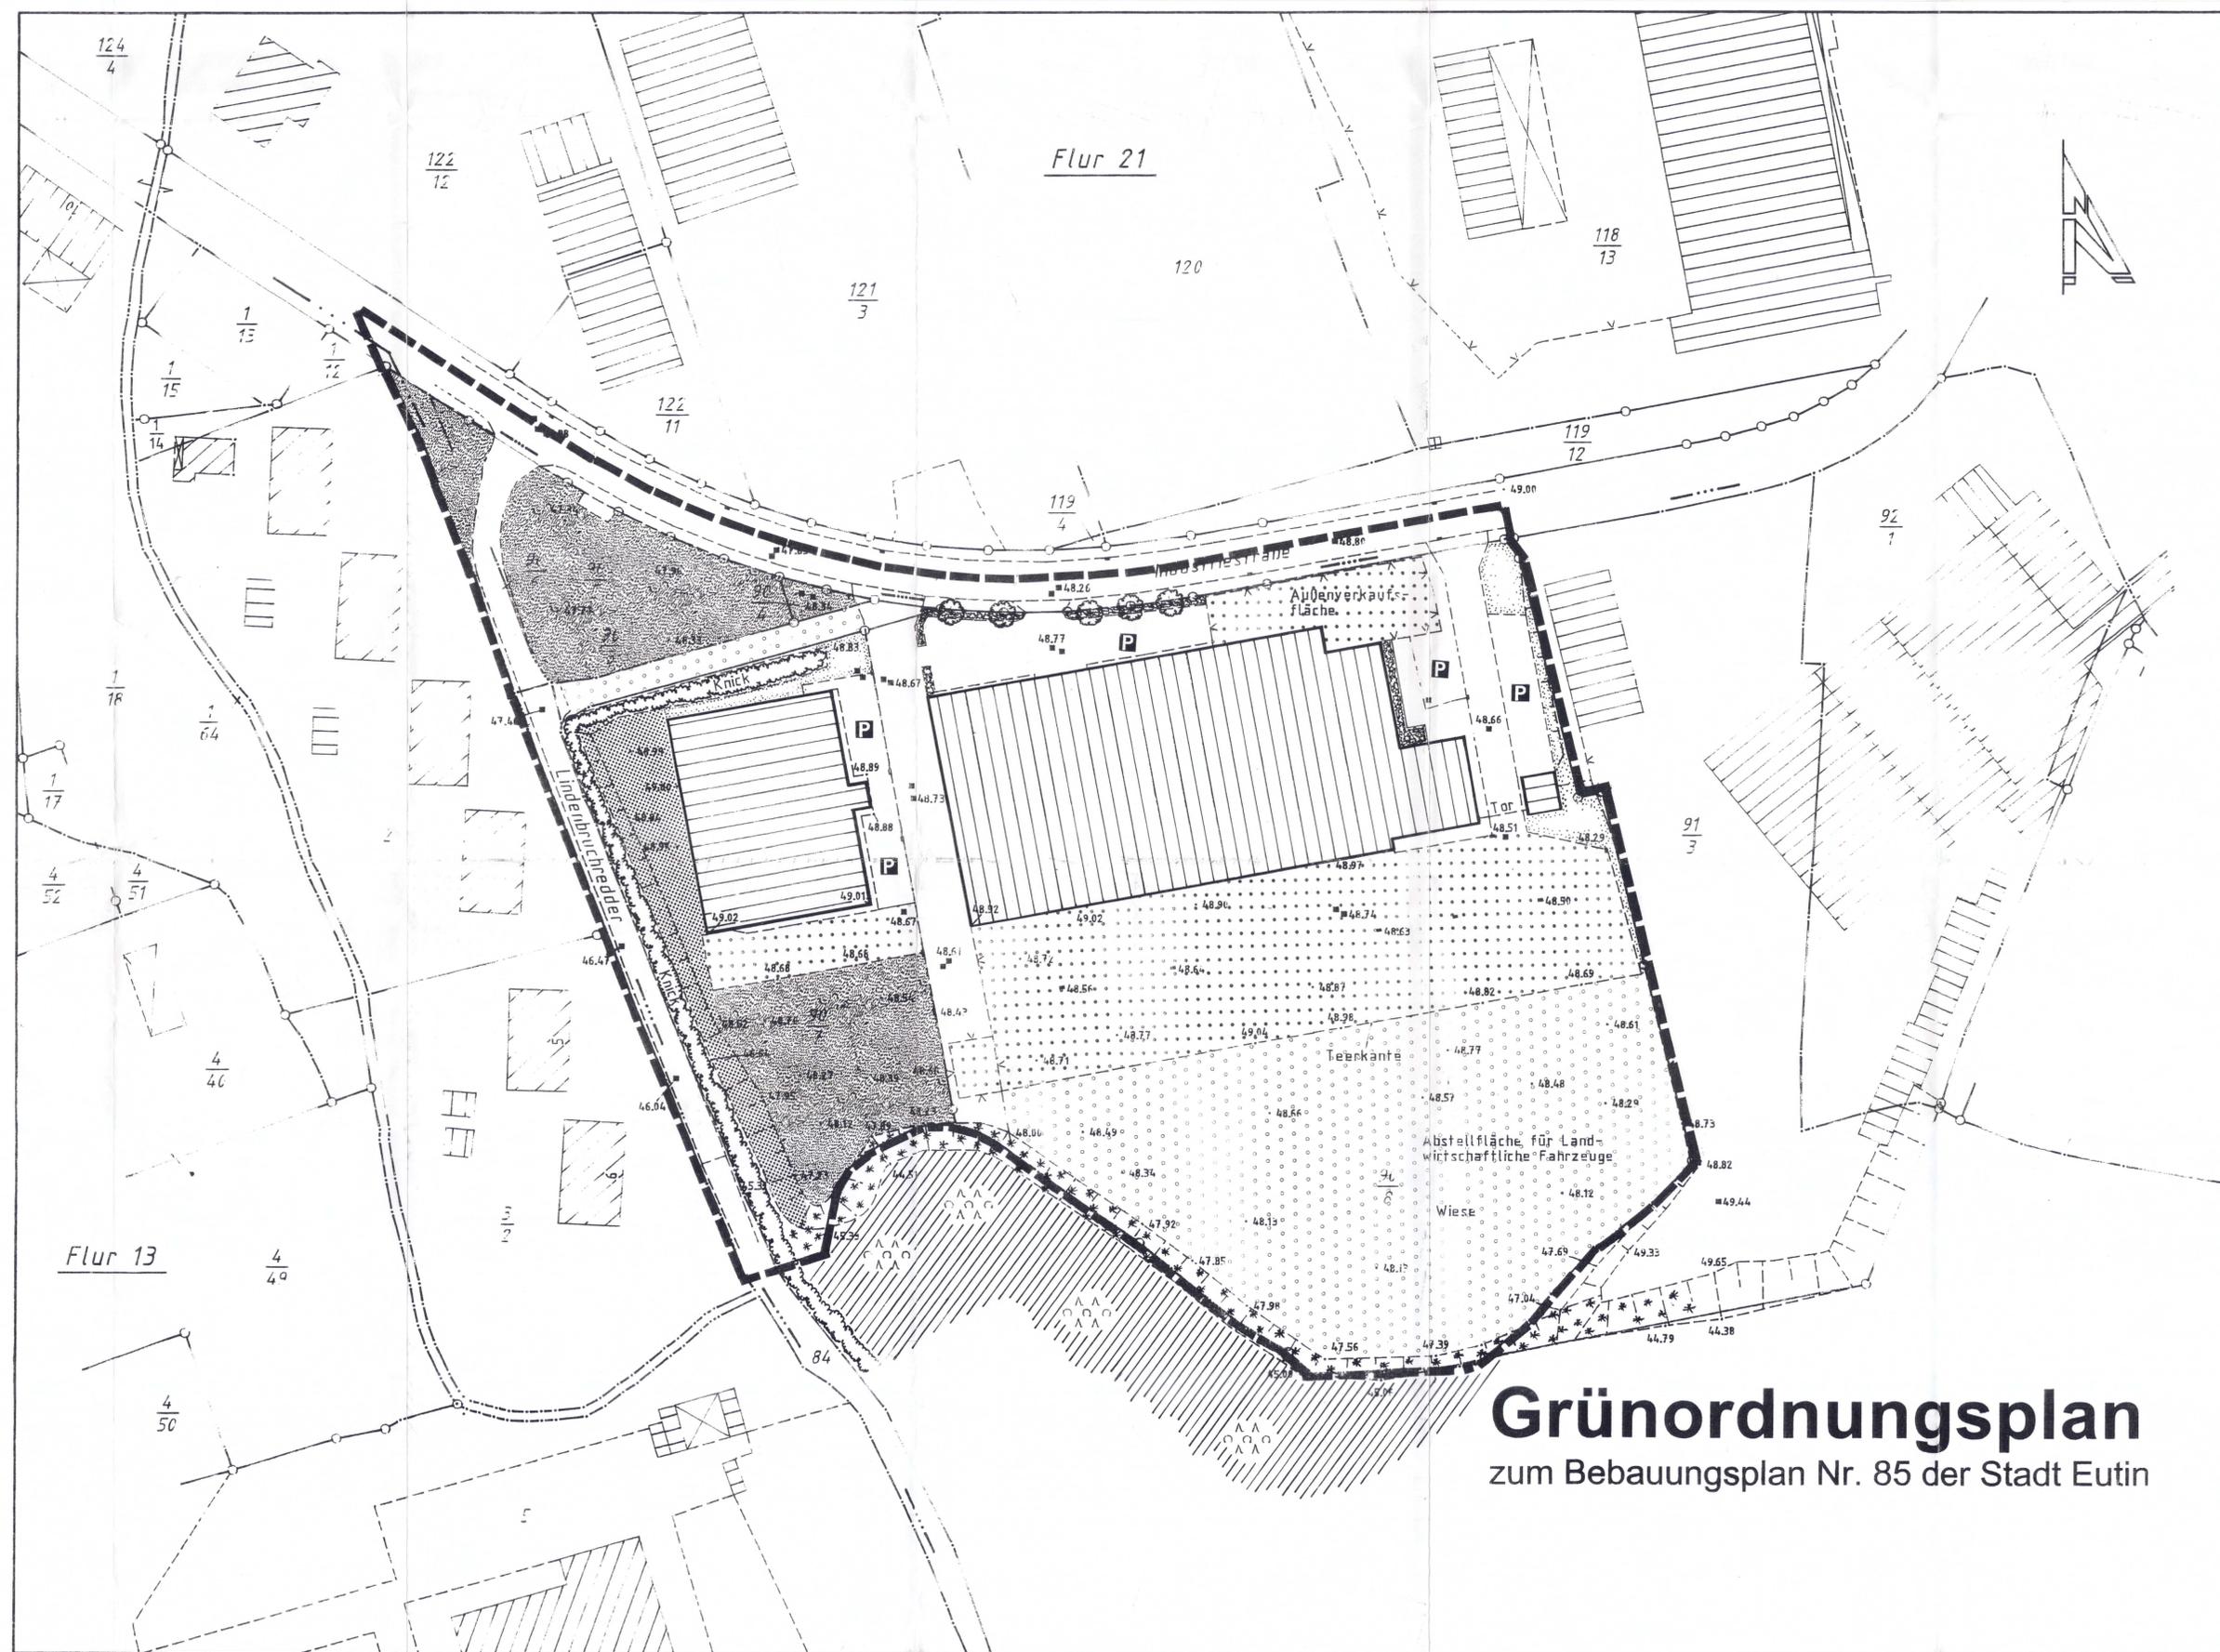

**Zeichenerklärung:**

- Verkehrsflächen, vollversiegelt  
(Straße, Gehweg, Stellplätze)
- Betriebsflächen, vollversiegelt  
(Lager-, Stell- und Außenverkaufsflächen)
- Gebäudeflächen, vollversiegelt
- Stell- und Wegeflächen, teilversiegelt
- Waldflächen (Weidengebüsch, Bruchwald)
- Gehölzsukzession (an der Böschung zum Lindenbruch)
- Rasenflächen
- Pflanzflächen mit Ziergehölzen
- Ruderalflächen
- brachgefallene Grünflächen
- Knick
- Bäume

# Grünordnungsplan

zum Bebauungsplan Nr. 85 der Stadt Eutin

Projekt  
**B-Plan Nr. 85 der Stadt Eutin**  
**• Grünordnungsplan**

**M+K** Landschaftsarchitekten Müller + Kahns  
 Büro Eutin: Lübecker Straße 7-9 • 23701 Eutin • Telefon 04521 / 9694 • Fax 04521 / 1697

Auftraggeberin <b>Stadt Eutin</b> Der Bürgermeister • Stadtbauamt	Maßstab <b>1:500</b>	Datum <b>September 2000</b>
---	-------------------------	--------------------------------

Planinhalt <b>Bestandsplan</b>	Plan-Nr. <b>301/1</b>	
-----------------------------------	--------------------------	--

Zeichner/in Ka.	Verfasser/in <i>Müller</i>	Änderung	Änderungsdatum
--------------------	-------------------------------	----------	----------------