


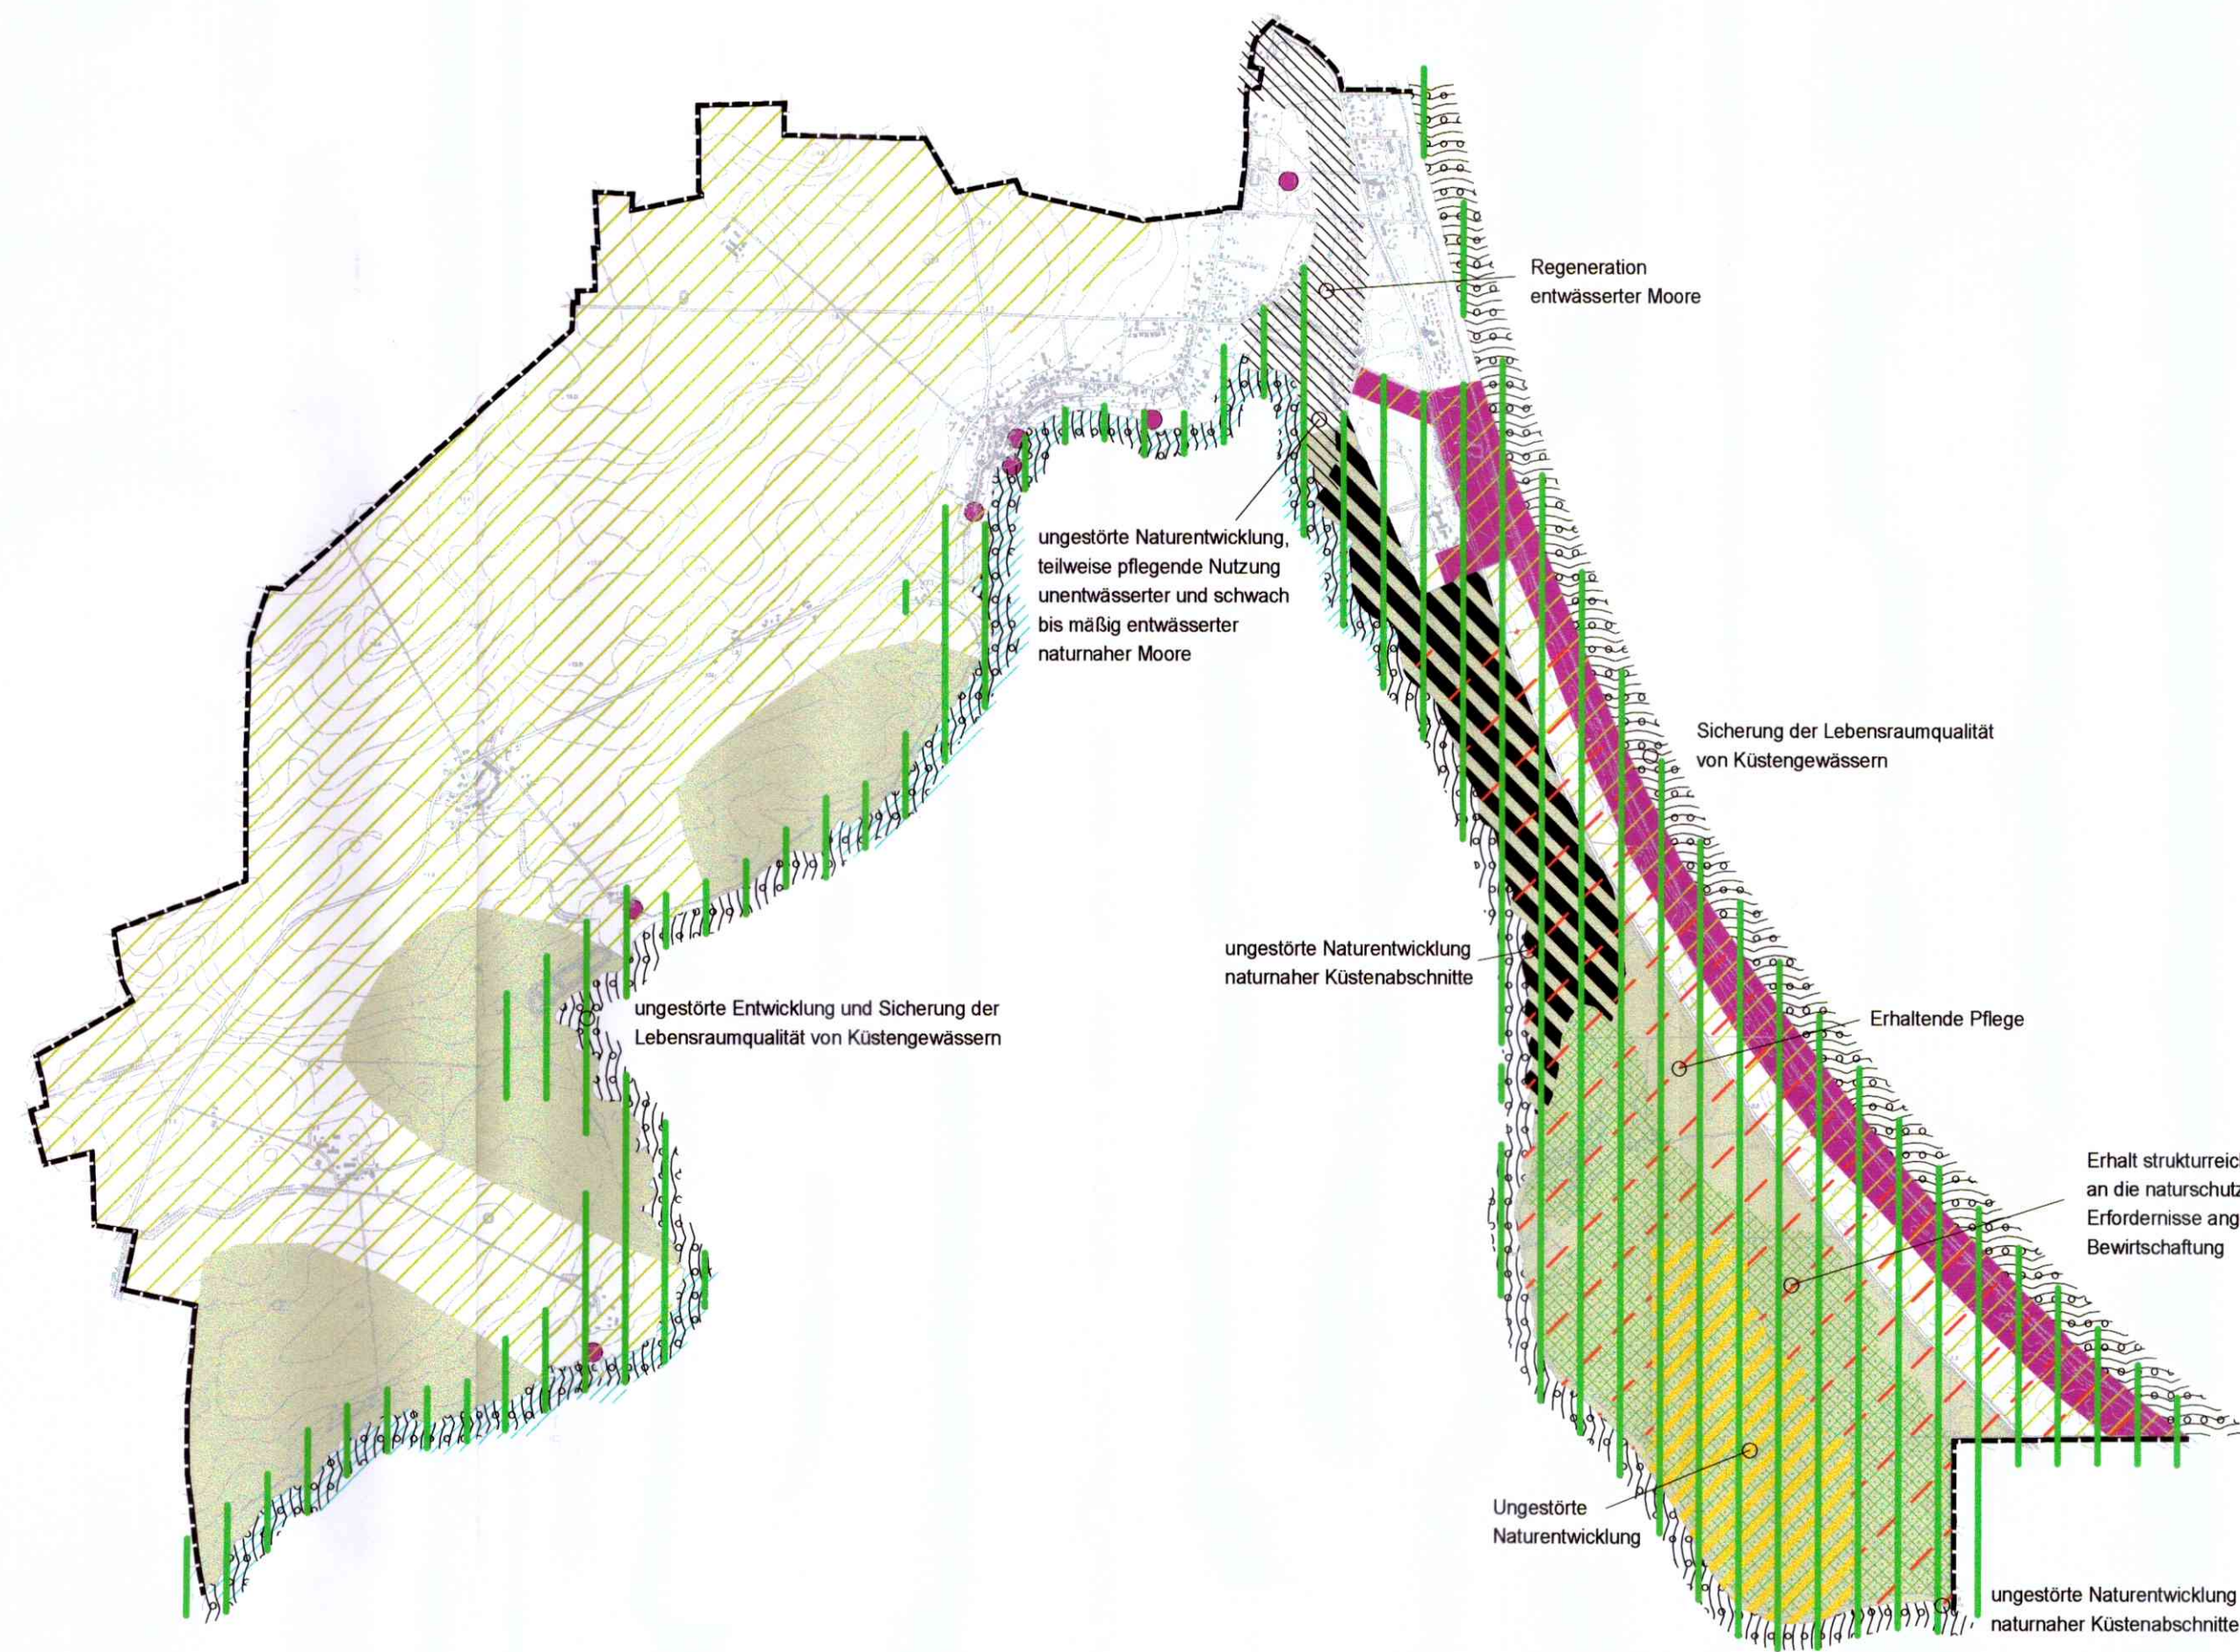

Legende Karte Maßnahmen / Ziele übergeordneter Planungen

Sicherung und Entwicklung ökologischer Funktionen (LUNG, 2006, verändert)

Bereiche mit herausgehobener Bedeutung für die Sicherung und Entwicklung ökologischer Funktionen

Bereiche mit herausragender Bedeutung
(Vorschlag für Vorranggebiete)

land

marin

Bereiche mit besonderer Bedeutung
(Vorschlag für Vorbehaltsgebiete)

land

marin

Schwerpunktbereiche zur Sicherung und Entwicklung ökologischer Funktionen für die Lebensräume der... (LUNG, 2006)

Küstengewässer

Küstenabschnitte

Moore

Wälder

Schwerpunktbereiche (GLRP, 1996)

für die ungestörte Naturentwicklung

zur erhaltenen Pflege von Natur und Landschaft

Bereiche mit besonderer Bedeutung für den Biotopverbund (GLRP, 1996; LUNG, 2006)

europäische Bedeutung

Ziele und Maßnahmen zur Erholungsvorsorge (LUNG, 2006, verändert)

Förderung der Landschaftsgebundenen Erholung

Räume mit günstigen Voraussetzungen zur Förderung von natur- und landschaftsverträglichen Erholungsnutzungen
= Ausschluss von Bereichen mit herausragender Bedeutung für die Sicherung und Entwicklung ökologischer Funktionen

land

marin

Quellen:

LUNG - Landesamt für Umwelt, Naturschutz und Geologie Mecklenburg-Vorpommern (2006):
Digitale Daten aus dem LUNFOS 4.0 M-V (Landesweite Analyse und Bewertung der Landschaftspotentiale)

LAUN - Landesamt für Umwelt und Natur Mecklenburg-Vorpommern (Hrsg.) (1996):
Erster Gutachtlicher Landschaftsrahmenplan der Region Vorpommern. Gültow.

RPV - Regionaler Planungsverband Vorpommern (Hrsg.) (1998):
Regionales Raumordnungsprogramm Planungsregion Vorpommern. Greifswald.

nordprojekt

thomas nießen

Freischaffende Architekten und Ingenieure, Reg.-Nr.: 245-91-1-a
Fachbereich Landschafts- und Freiraumarchitektur
Dipl.-Ing. Thomas Nießen, Johanniskirchstr. 3, 18546 Sassnitz, Tel: 038392-22703
Büro Binz: Margaretenstrasse 3, 18609 Binz, Tel 038393-3760, Fax 038393-32430, Mail sekretariat@nordprojekt.com

Auftraggeber: Gemeinde Seebad Breege-Juliusruh
vertreten durch das Amt Nordrügen, Ernst Thälmann-Straße 37, 18551 Sagard

Objekt: Landschaftsplan der Gemeinde Seebad Breege - Juliusruh

Zeichnung: Maßnahmen / Ziele übergeordneter Planungen				Proj.- Nr.: LA 05-002
				Maßstab: 1:25.000
				Leistungsphase: 4
Architekt: T. Nießen jun.	bearbeitet: A. Arnold	Bauherr:	Datum: 25.08.2006	Blatt-Nr.: 14.00