


SANIERUNG ALTSTADT
ERHALTUNGSSATZUNGSGEBIET

STADT TANGERMÜNDE

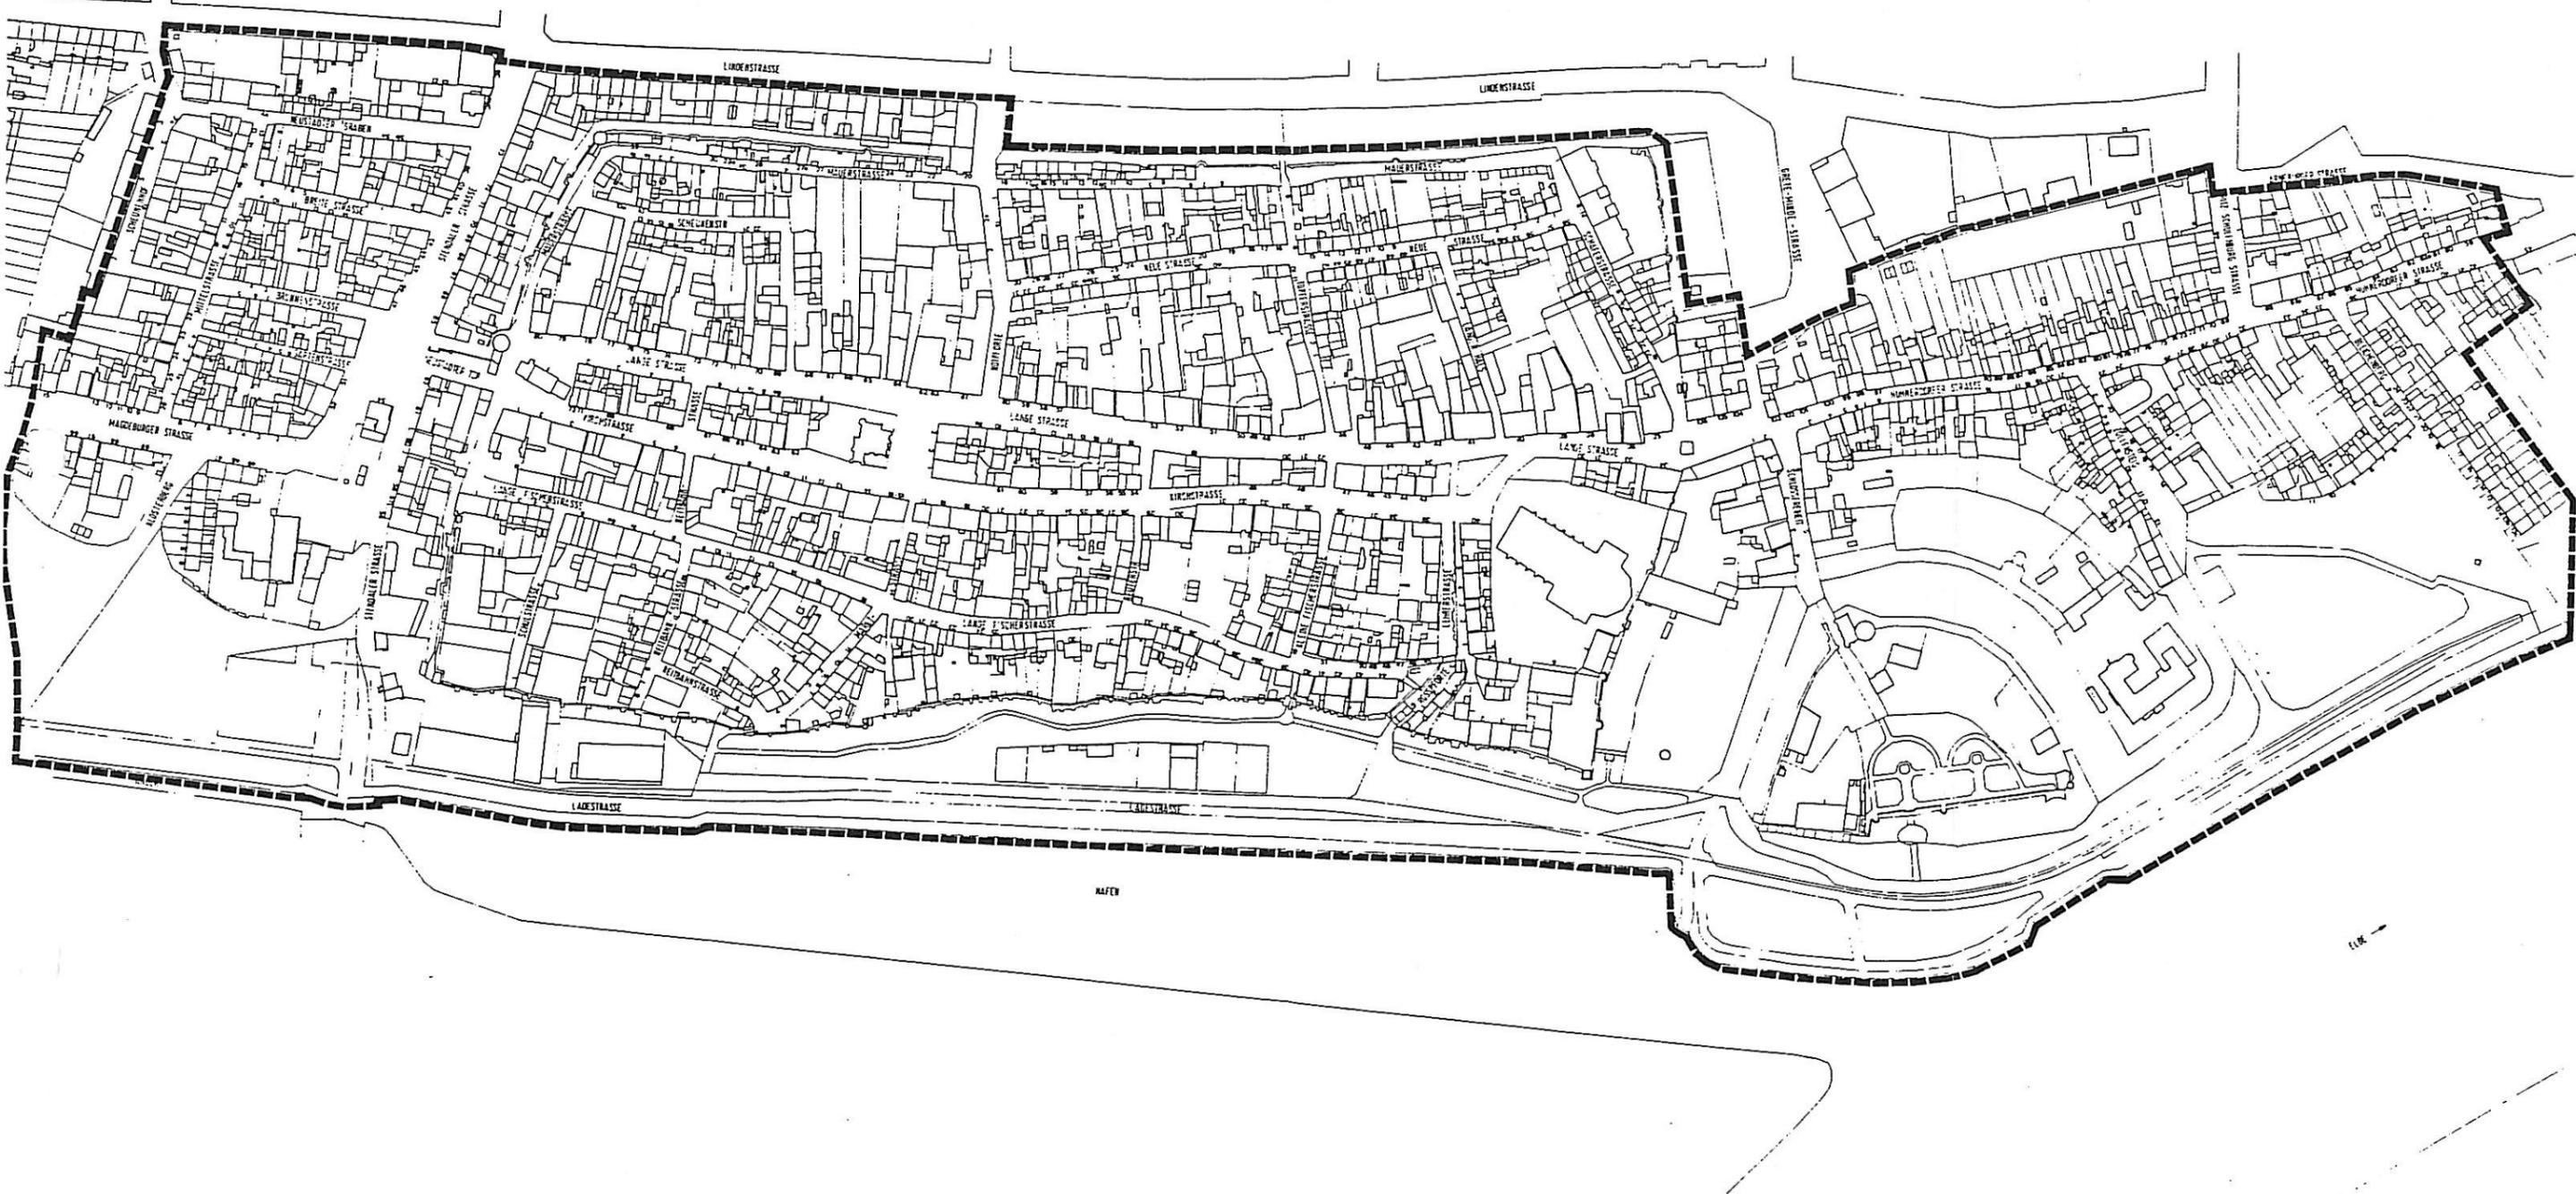


--- Abgrenzung des Erhaltungssatzungsgebiets

PLAN NR.



M 1:2000

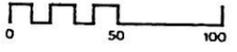

argeplan Hannover
Stadtplaner und Architekten
Escher 3 Hannover Tel. 0511/31 10 61