


PLANKARTE

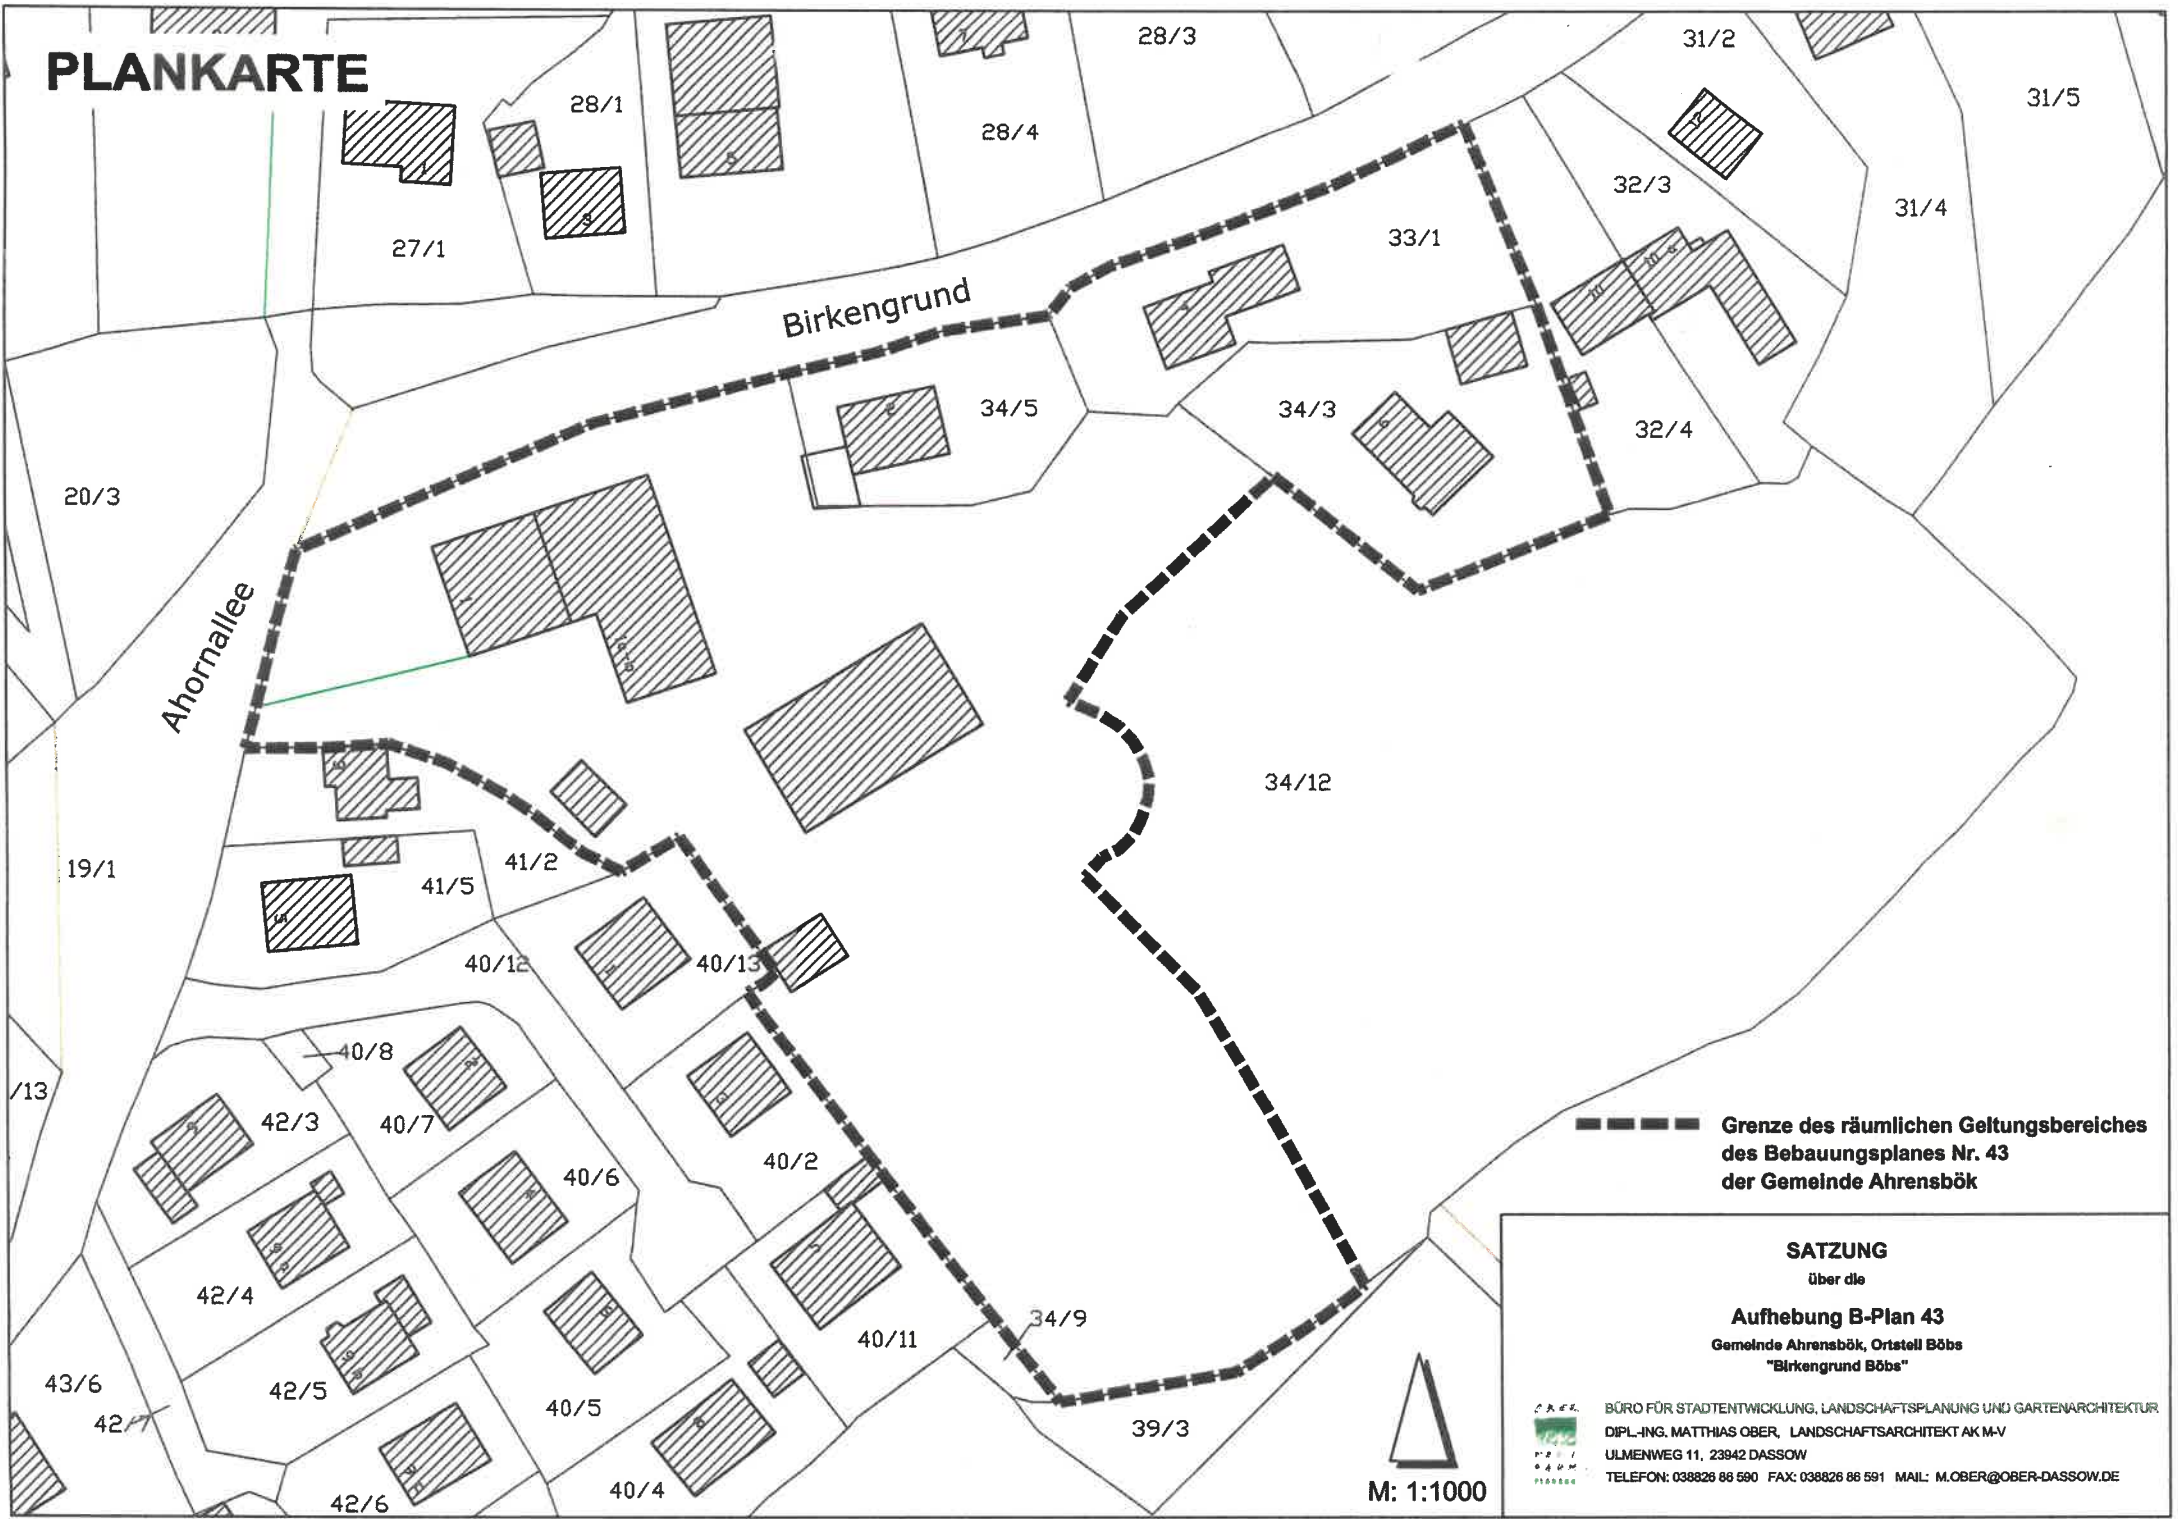

--- Grenze des räumlichen Geltungsbereiches
des Bebauungsplanes Nr. 43
der Gemeinde Ahrensböök

SATZUNG
über die
Aufhebung B-Plan 43
Gemeinde Ahrensböök, Ortsteil Bööbs
"Birkengrund Bööbs"

CA A R K

PLANNING

BÜRO FÜR STADTENTWICKLUNG, LANDSCHAFTSPLANUNG UND GARTENARCHITEKTUR
DIPL.-ING. MATTHIAS OBER, LANDSCHAFTSARCHITEKT AK M+V
ULMENWEG 11, 23942 DASSOW
TELEFON: 038826 86 590 FAX: 038826 86 591 MAIL: M.OBER@OBER-DASSOW.DE

M: 1:1000