


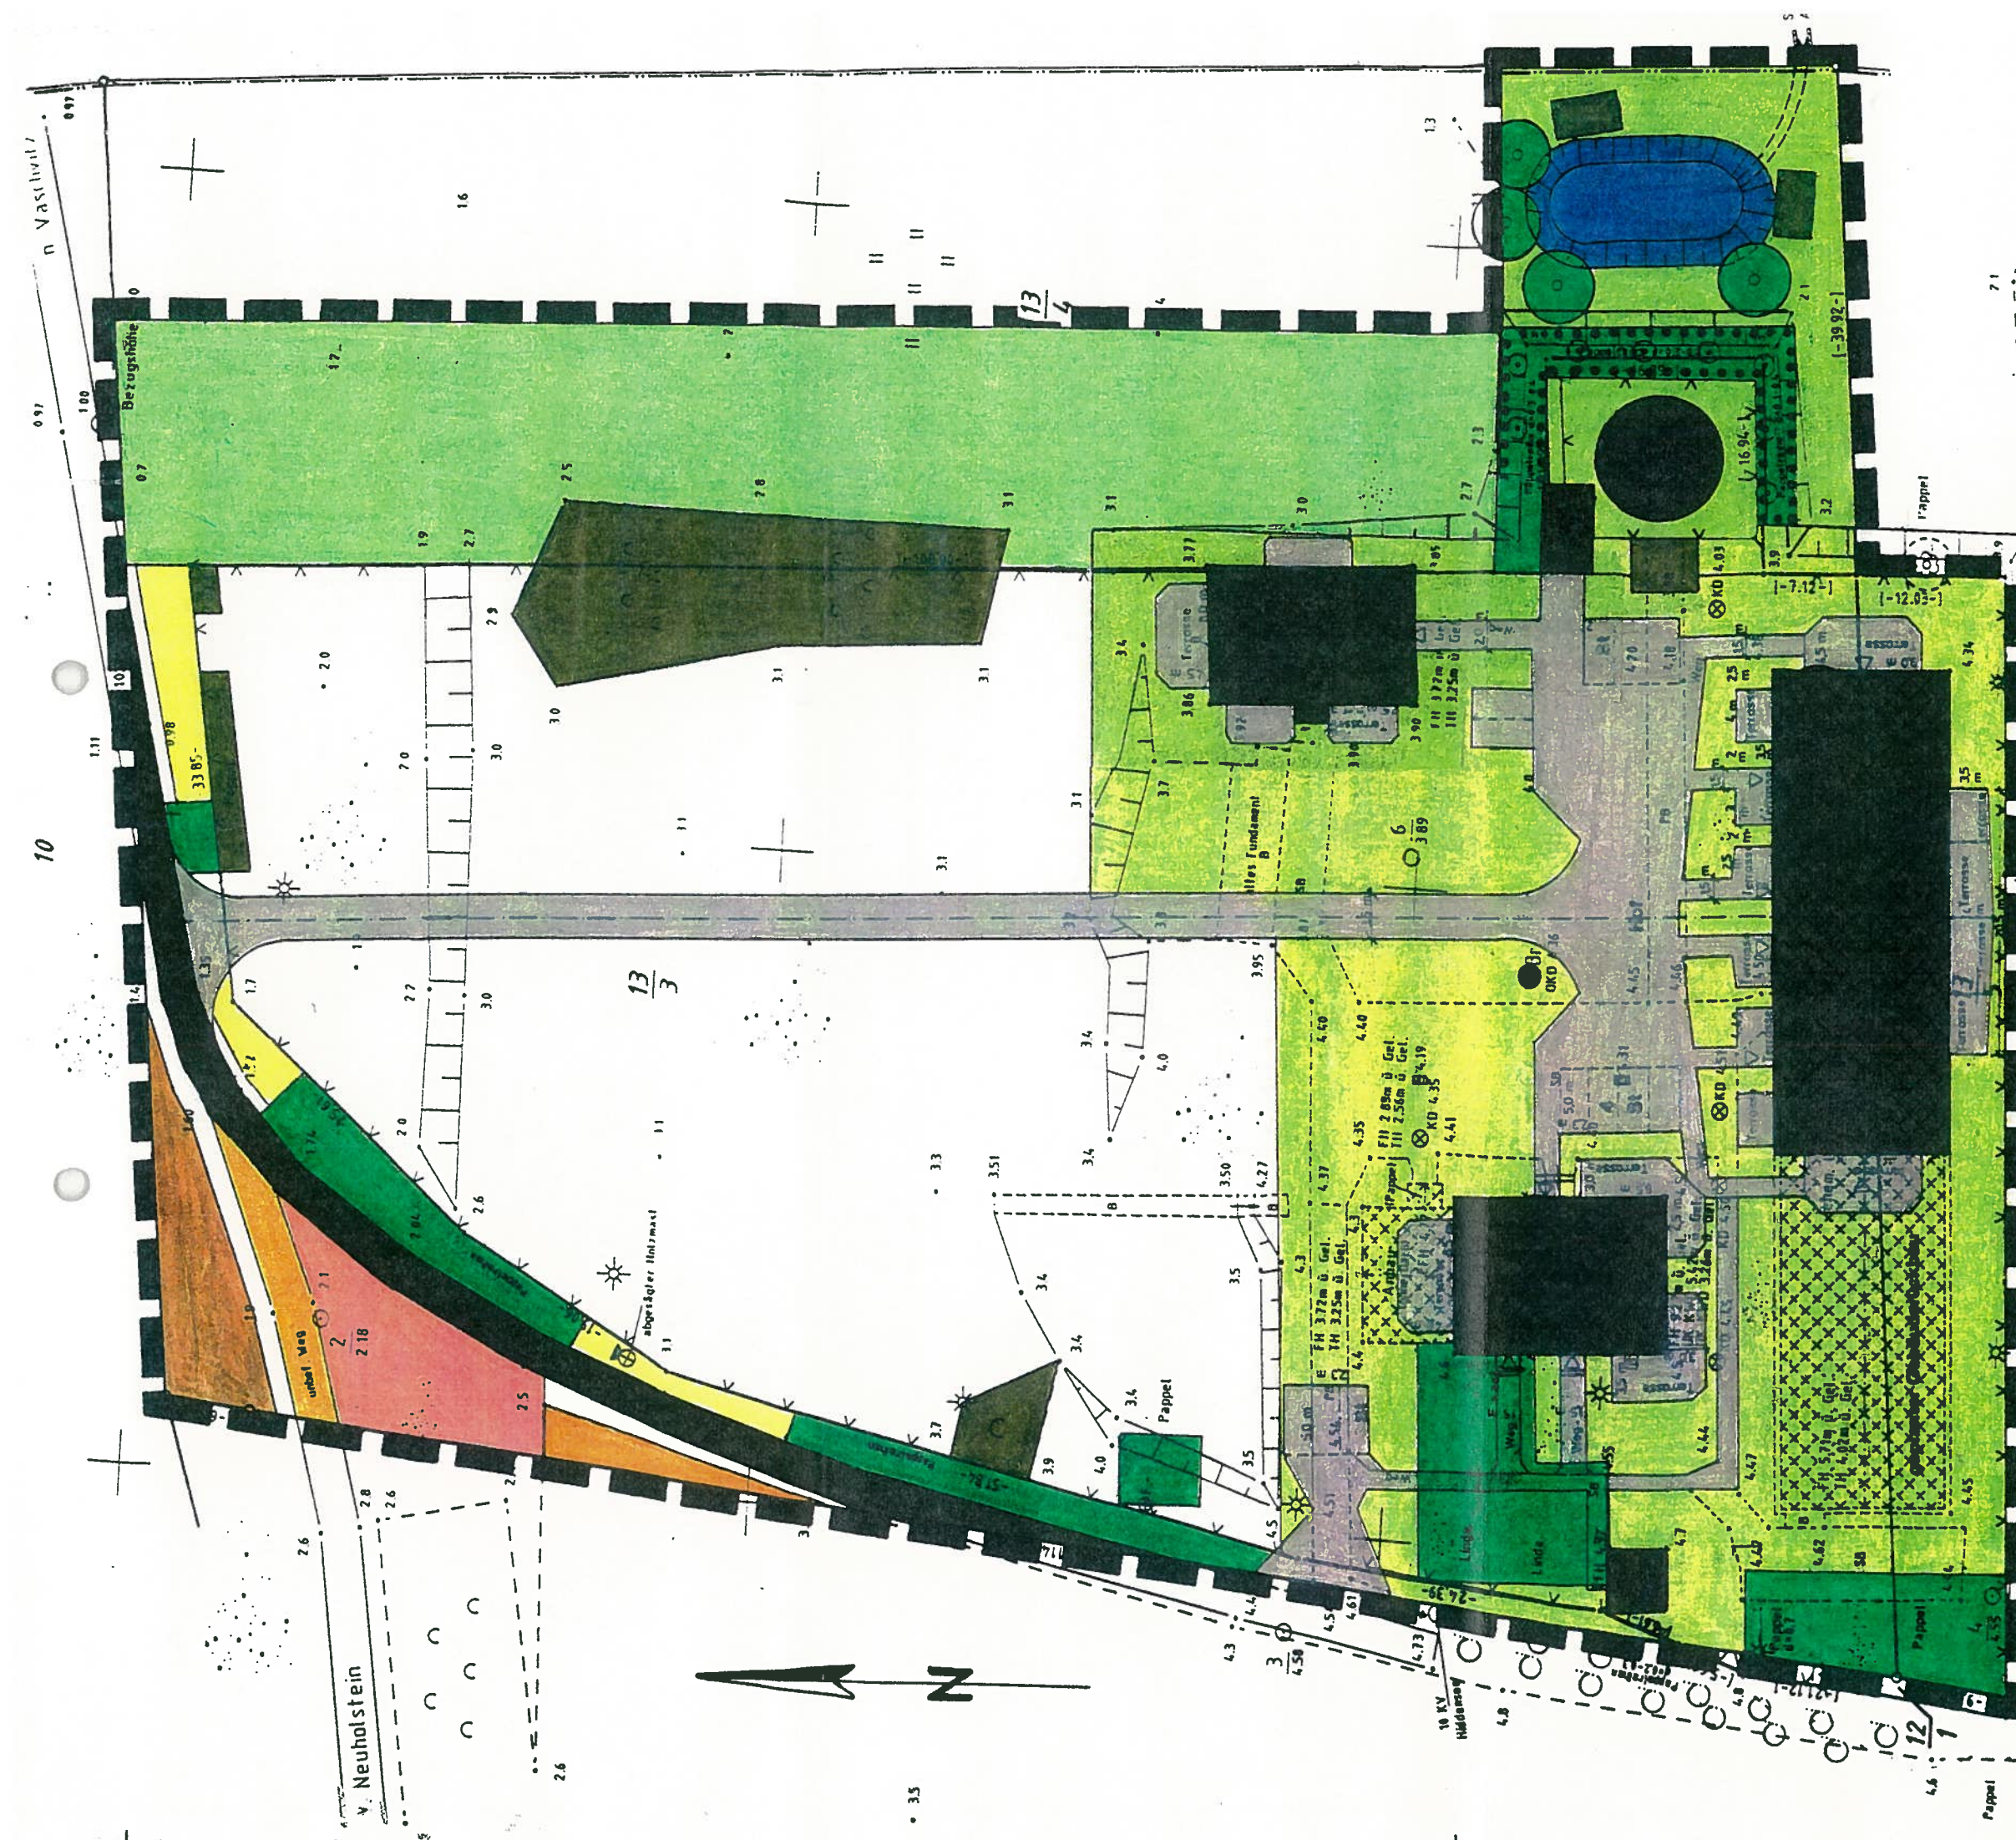

Legende

Flächenbestimmung

- durch Baulichkeiten versiegelte Fläche
- unbefestigte Wegefläche
- Pflaster- bzw. Schotterfläche
- durch Befahren degradierte Rasenfläche
- Ackerfläche
- Grünfläche gemäß § 8 LBauO M-V
- durch Mahd beeinflusste Grünfläche
- Schöpfungsteich mit Ufervegetation
- Staudenflur
- Weide- und Grünland
- Hecke, Sträucher
- Einzelbaum, Baumgruppe
- geschützter Biotoptyp

Flächenzustand nach den geplanten Maßnahmen

M 1 : 500

Planer:

Industriestraße 18a
18528 Bergen

**INGENIEURBÜRO
TIMM GmbH BERGEN**

03838/24936 Tel.
03838/24937 Fax.

Bergen, d. 21.02.00
geprüft: *Oswald*