

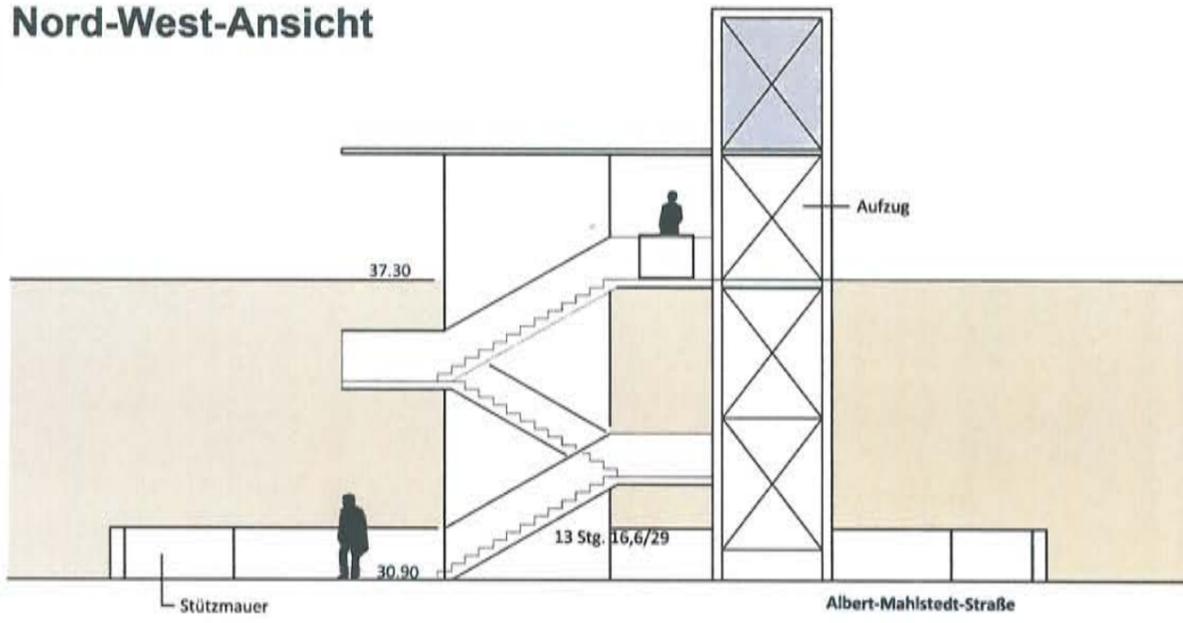


Nord-West-Ansicht

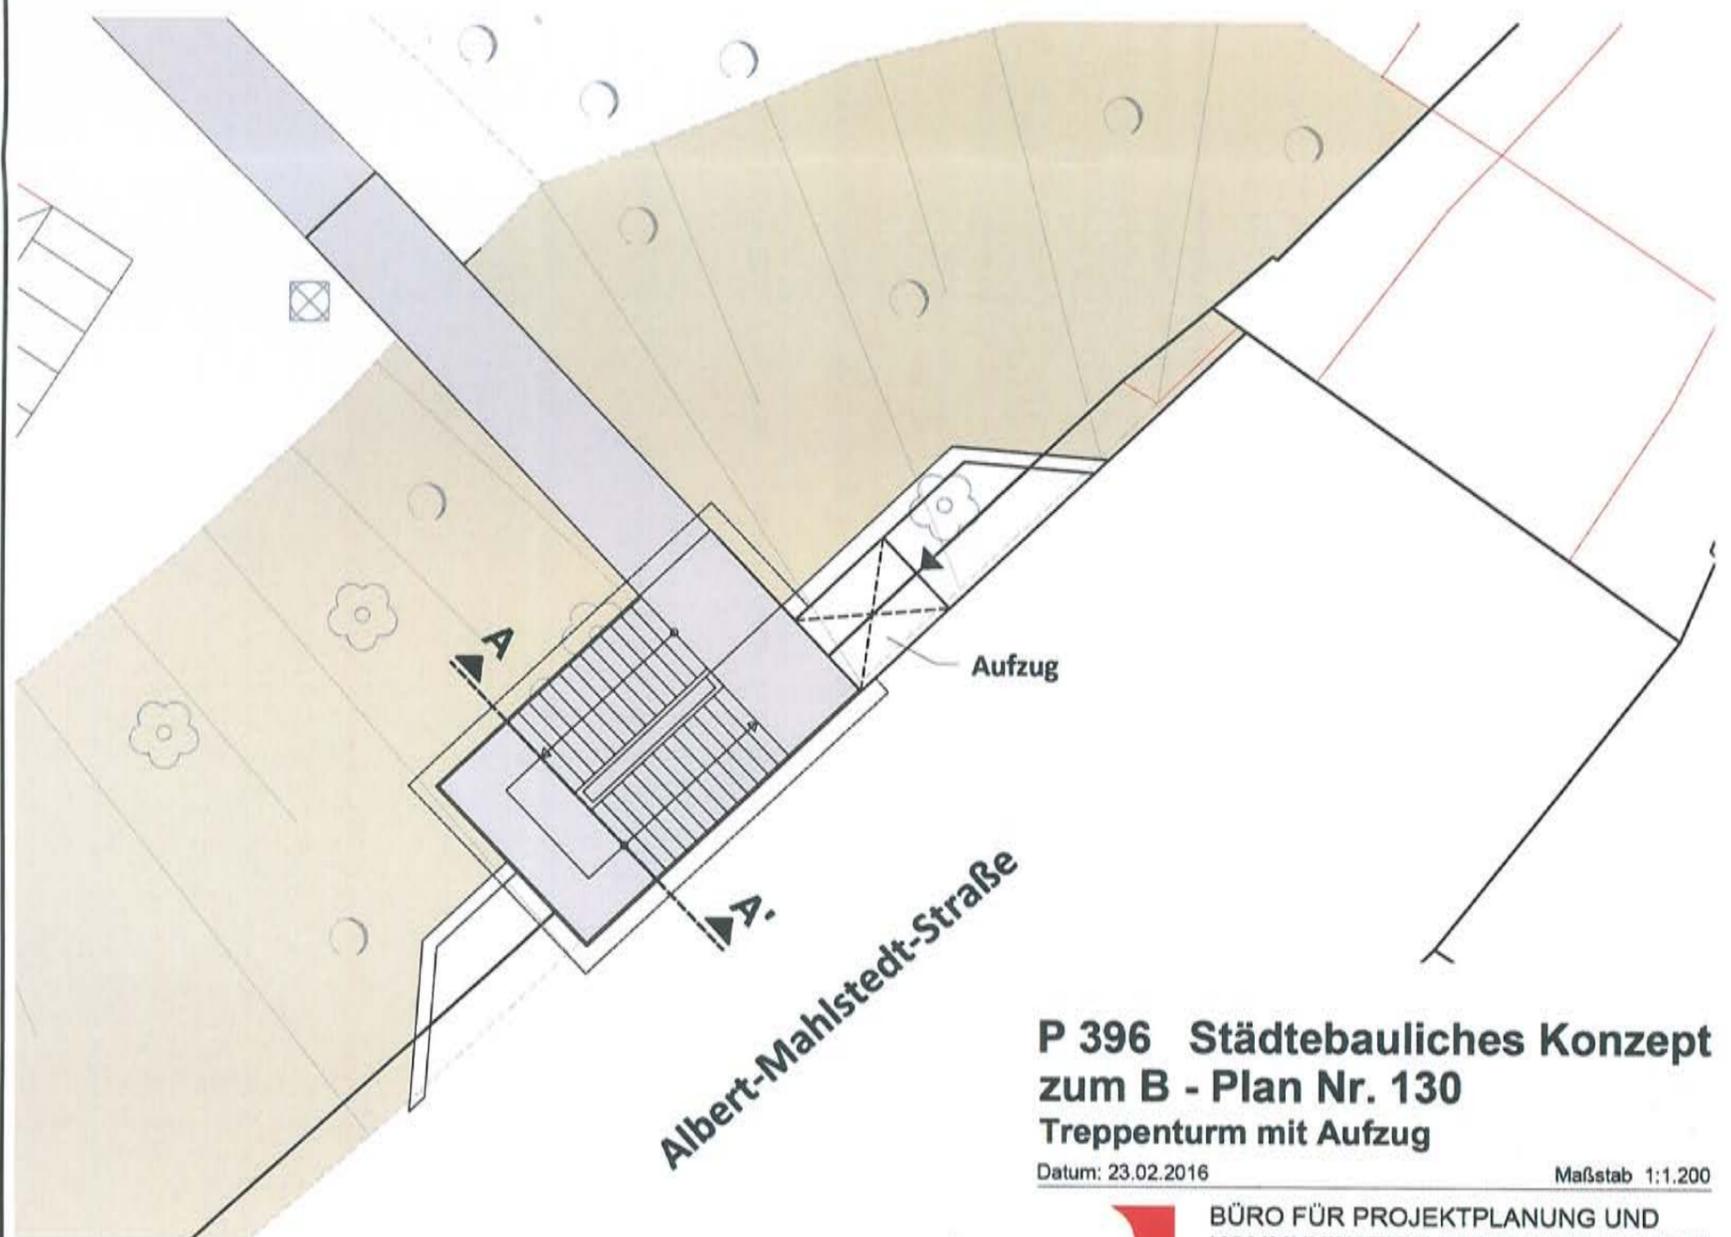

Schnitt A - A'

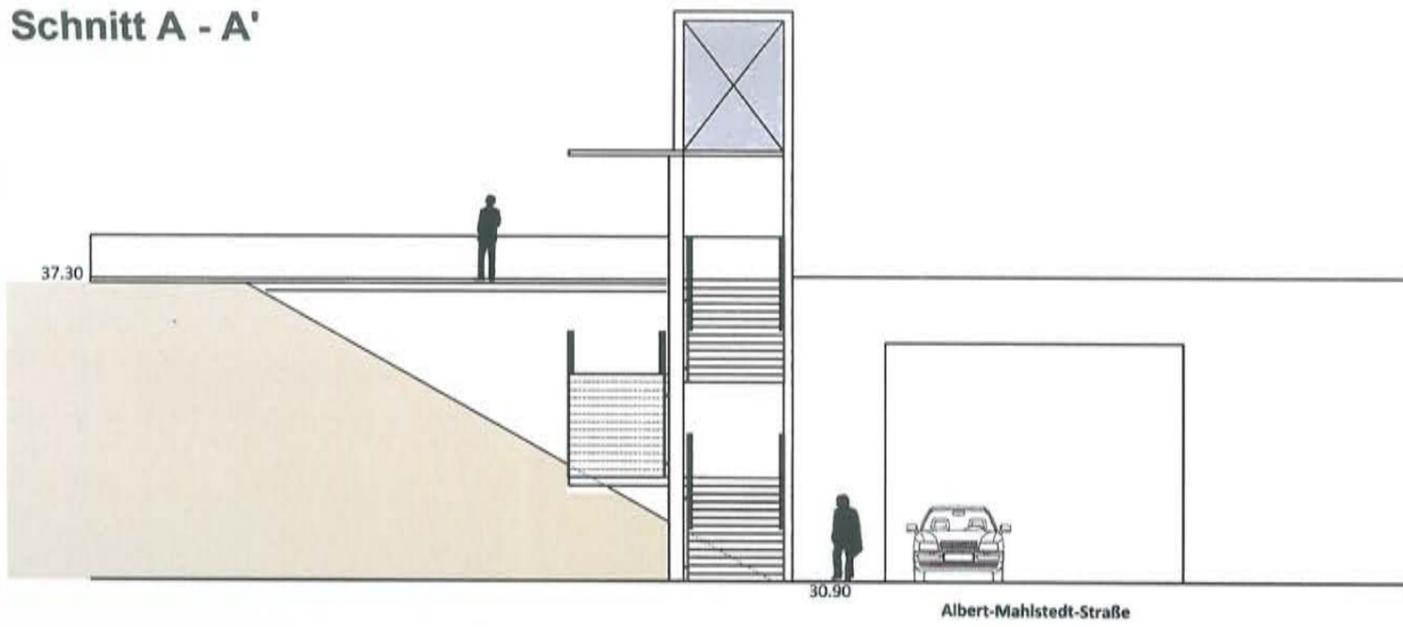

P 396 Städtebauliches Konzept zum B - Plan Nr. 130 Treppenturm mit Aufzug

Datum: 23.02.2016

Maßstab 1:1.200

BÜRO FÜR PROJEKTPLANUNG UND
KOMMUNIKATION IM BAUWESEN GMBH

ELISABETH-HASELOFF-STR. 1 23564 LÜBECK
TEL.: 0451 / 610 20 - 26 FAX: 0451 / 610 20 - 27
E-MAIL: LUEBECK@PROKOM-PLANUNG.DE

