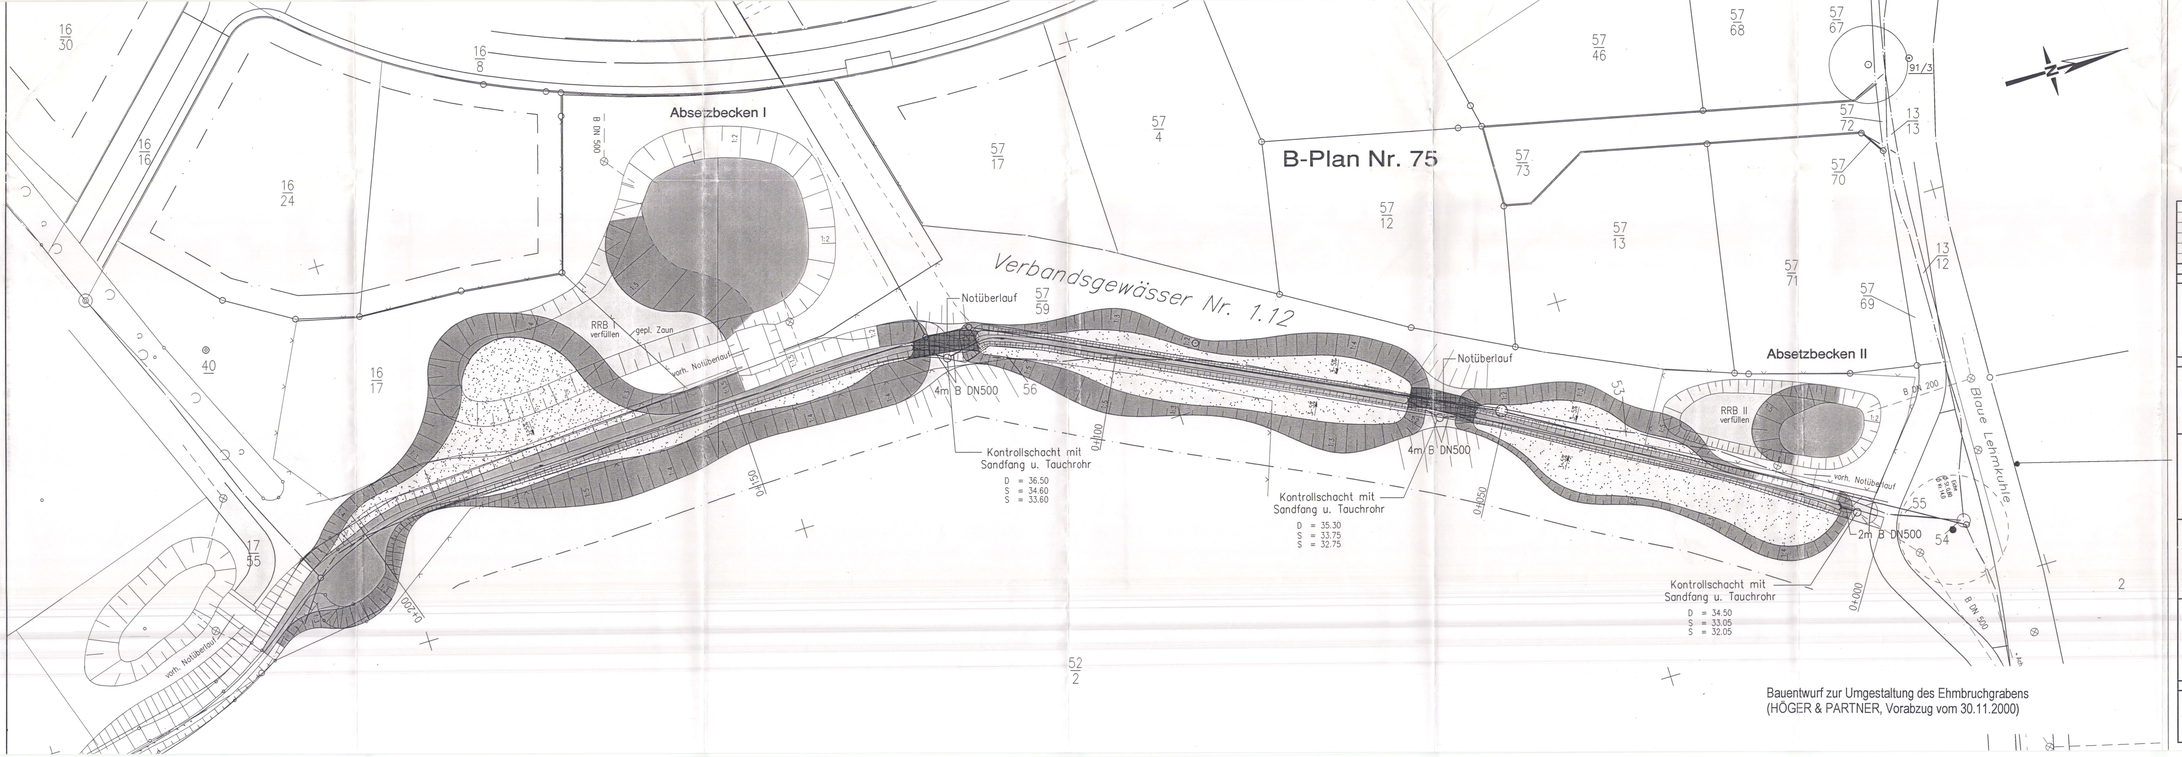

Bauentwurf zur Umgestaltung des Ehmbruchgrabens
(HÖGER & PARTNER, Vorabzug vom 30.11.2000)

LEGENDE:

- Überstauungsfläche Neigung 3–5%
- Auffüllung
- gepl. Böschung Neigung 1:2–1:5
- Rasengittersteine
- vorh. Wasserfläche
- Wassergeb. Befestigung

	Datum	Name

INGENIEURBÜRO
HÖGER UND PARTNER
Sielbecker Landstr.50, 23701 Eutin
Tel. 04521/7900-30, Fax 7900-45
E-Mail: Hoeger-Partner@t-online.de

VBI VERBAND BERATENDER INGENIEURE

	Datum	Name
bearbeitet	30.11.00	Ste
gezeichnet	30.11.00	Klebs
geprüft :		

Stadt Eutin

Unterlage Nr. 5
Blatt Nr. 1

	Datum	Zeichen
bearbeitet		
gezeichnet		
geprüft		

Umgestaltung des "Ehmbruchgraben"

– Bauentwurf –

Lageplan

Maßstab: 1 : 250

Aufgestellt
Stadt Eutin

.....

Vorabzug

Anlage 1

Grundplan hergestellt :

ING.-BÜRO HÖGER U. PARTNER	Aufnahme:	
Sielbecker Landstr.50	Feldvergleich:	Reg. Nr. 300.24.2/04
23701 Eutin	Kataster:	300-24-2-graben.dwg