


GESTALTUNGSSATZUNG FÜR DEN ALTSTADTBEREICH DER STADT HEILIGENHAFEN

( GESTALTUNGSSATZUNG )

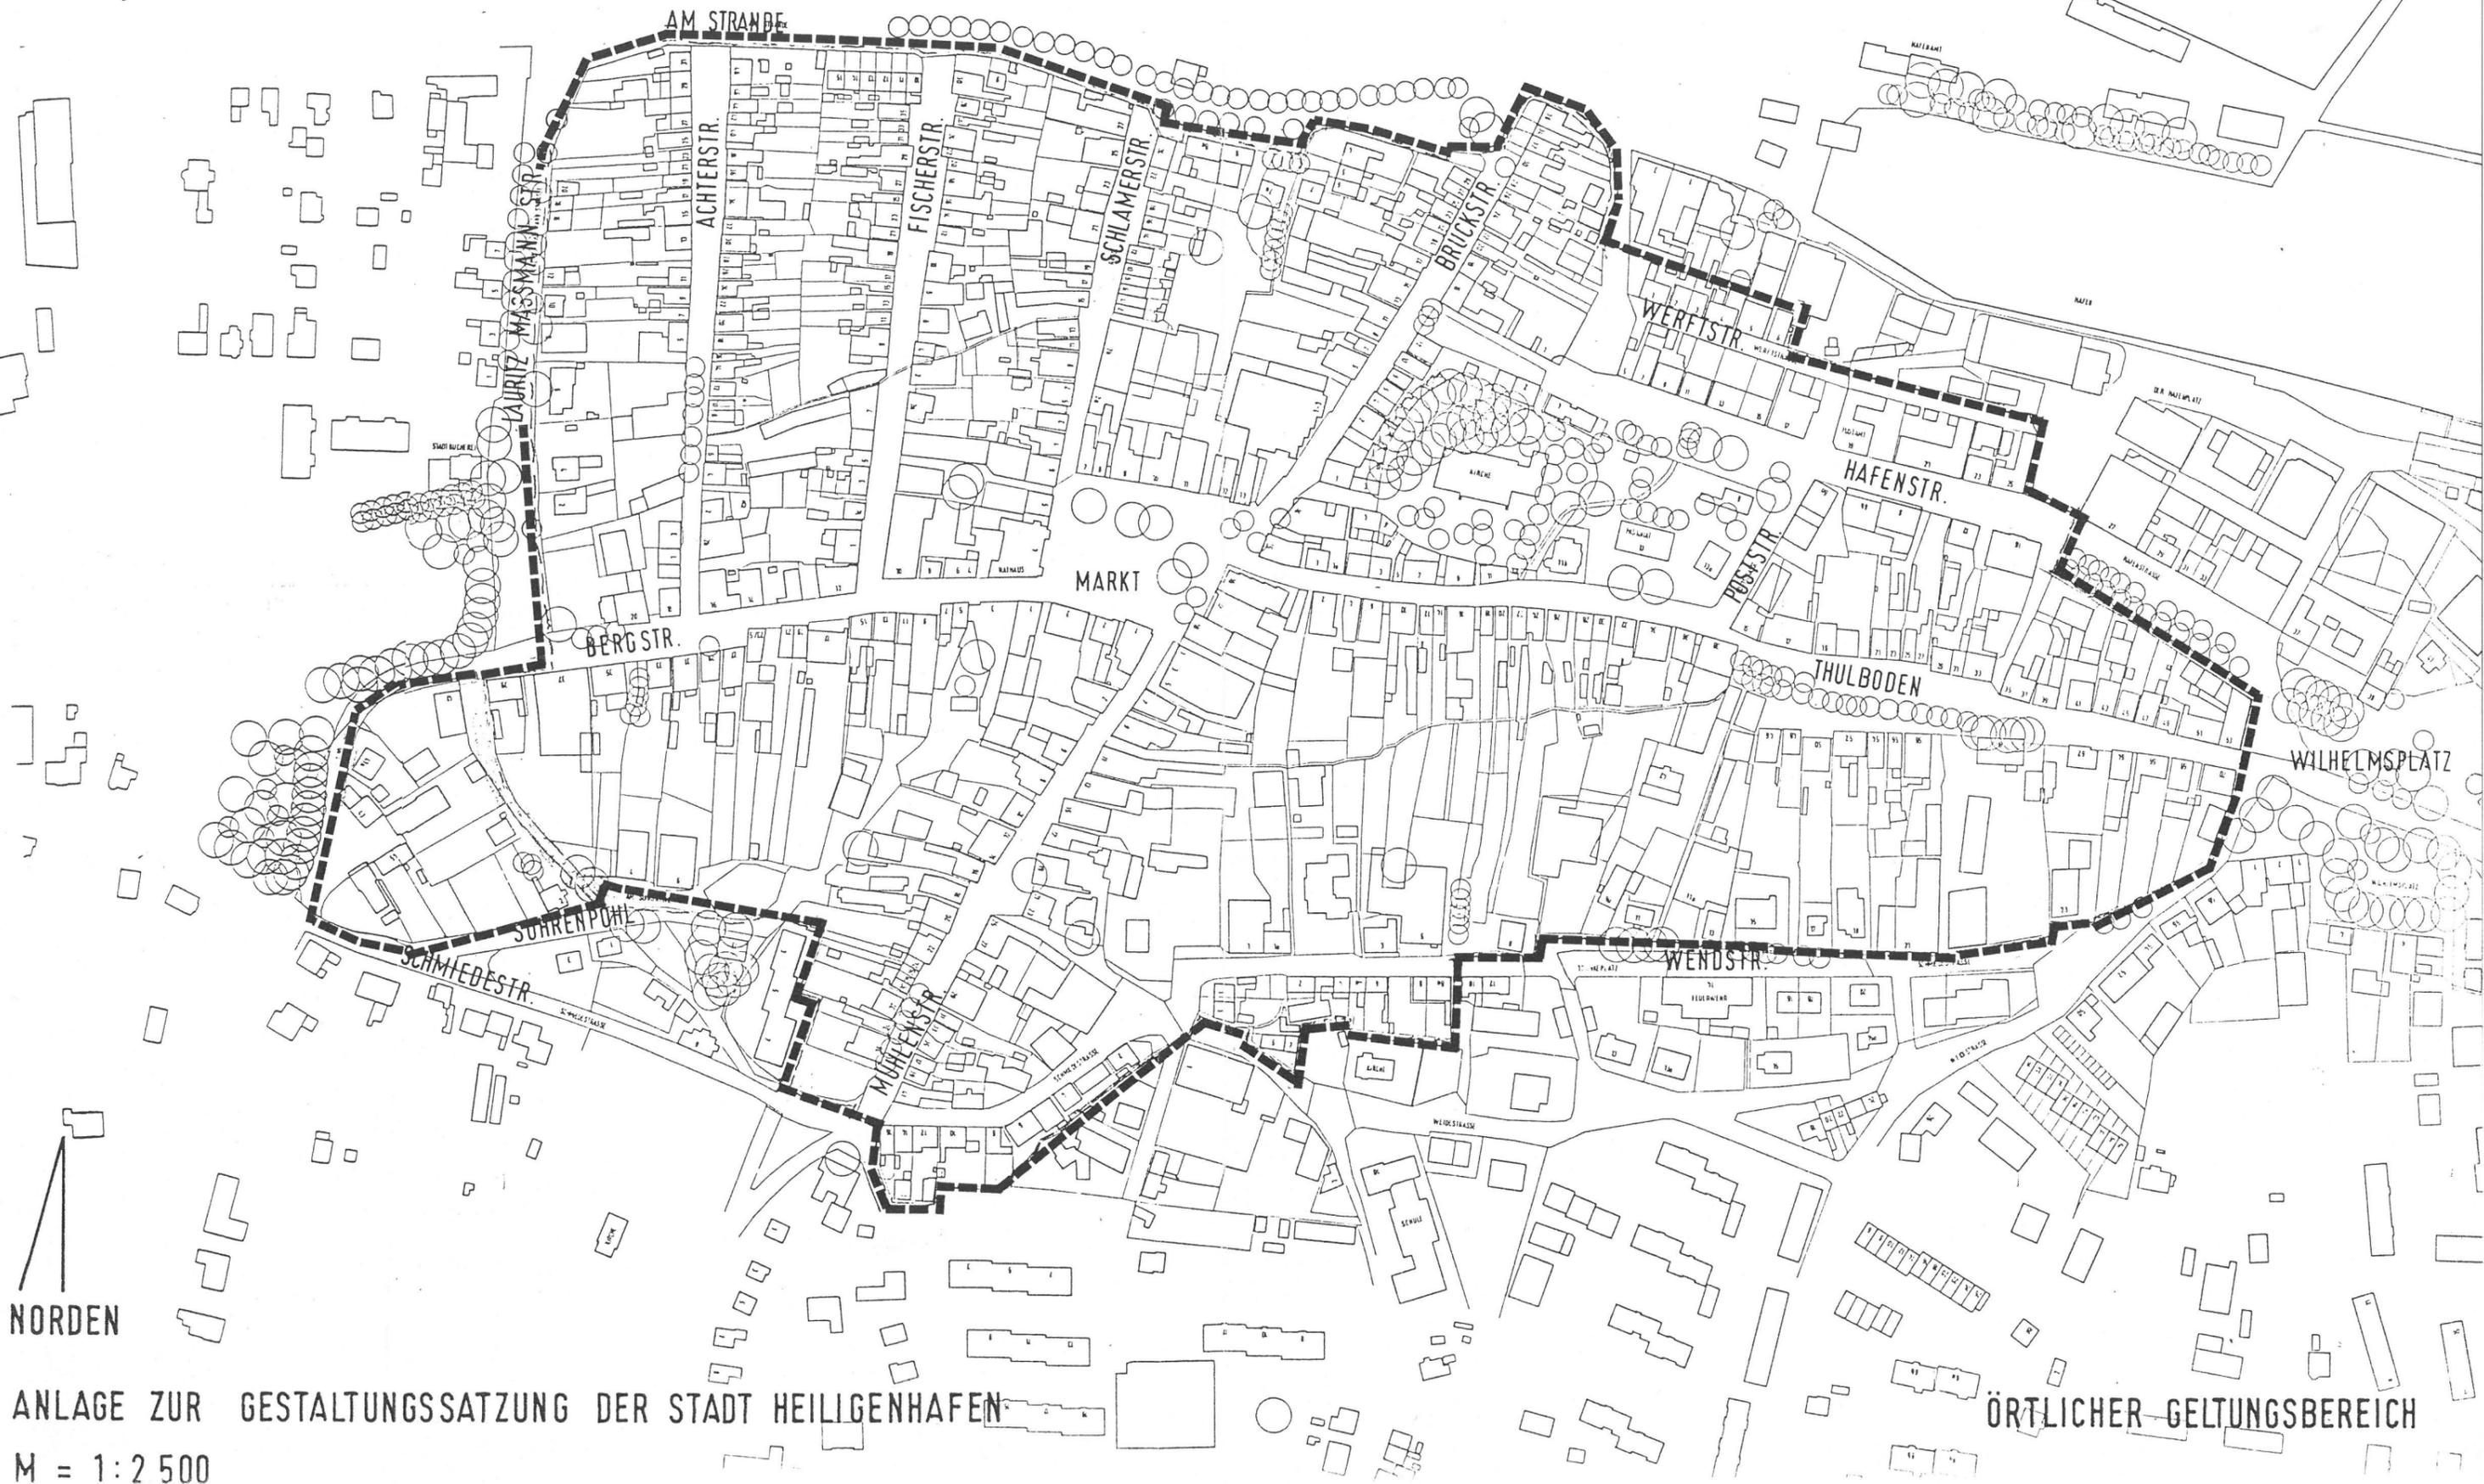

NORDEN

ANLAGE ZUR GESTALTUNGSSATZUNG DER STADT HEILIGENHAFEN

M = 1:2 500

ÖRTLICHER GELTUNGSBEREICH