


# Landschaftsplan der Verwaltungsgemeinschaft "Tangermünde"

## Stadt Tangermünde - Entwicklungskarte -

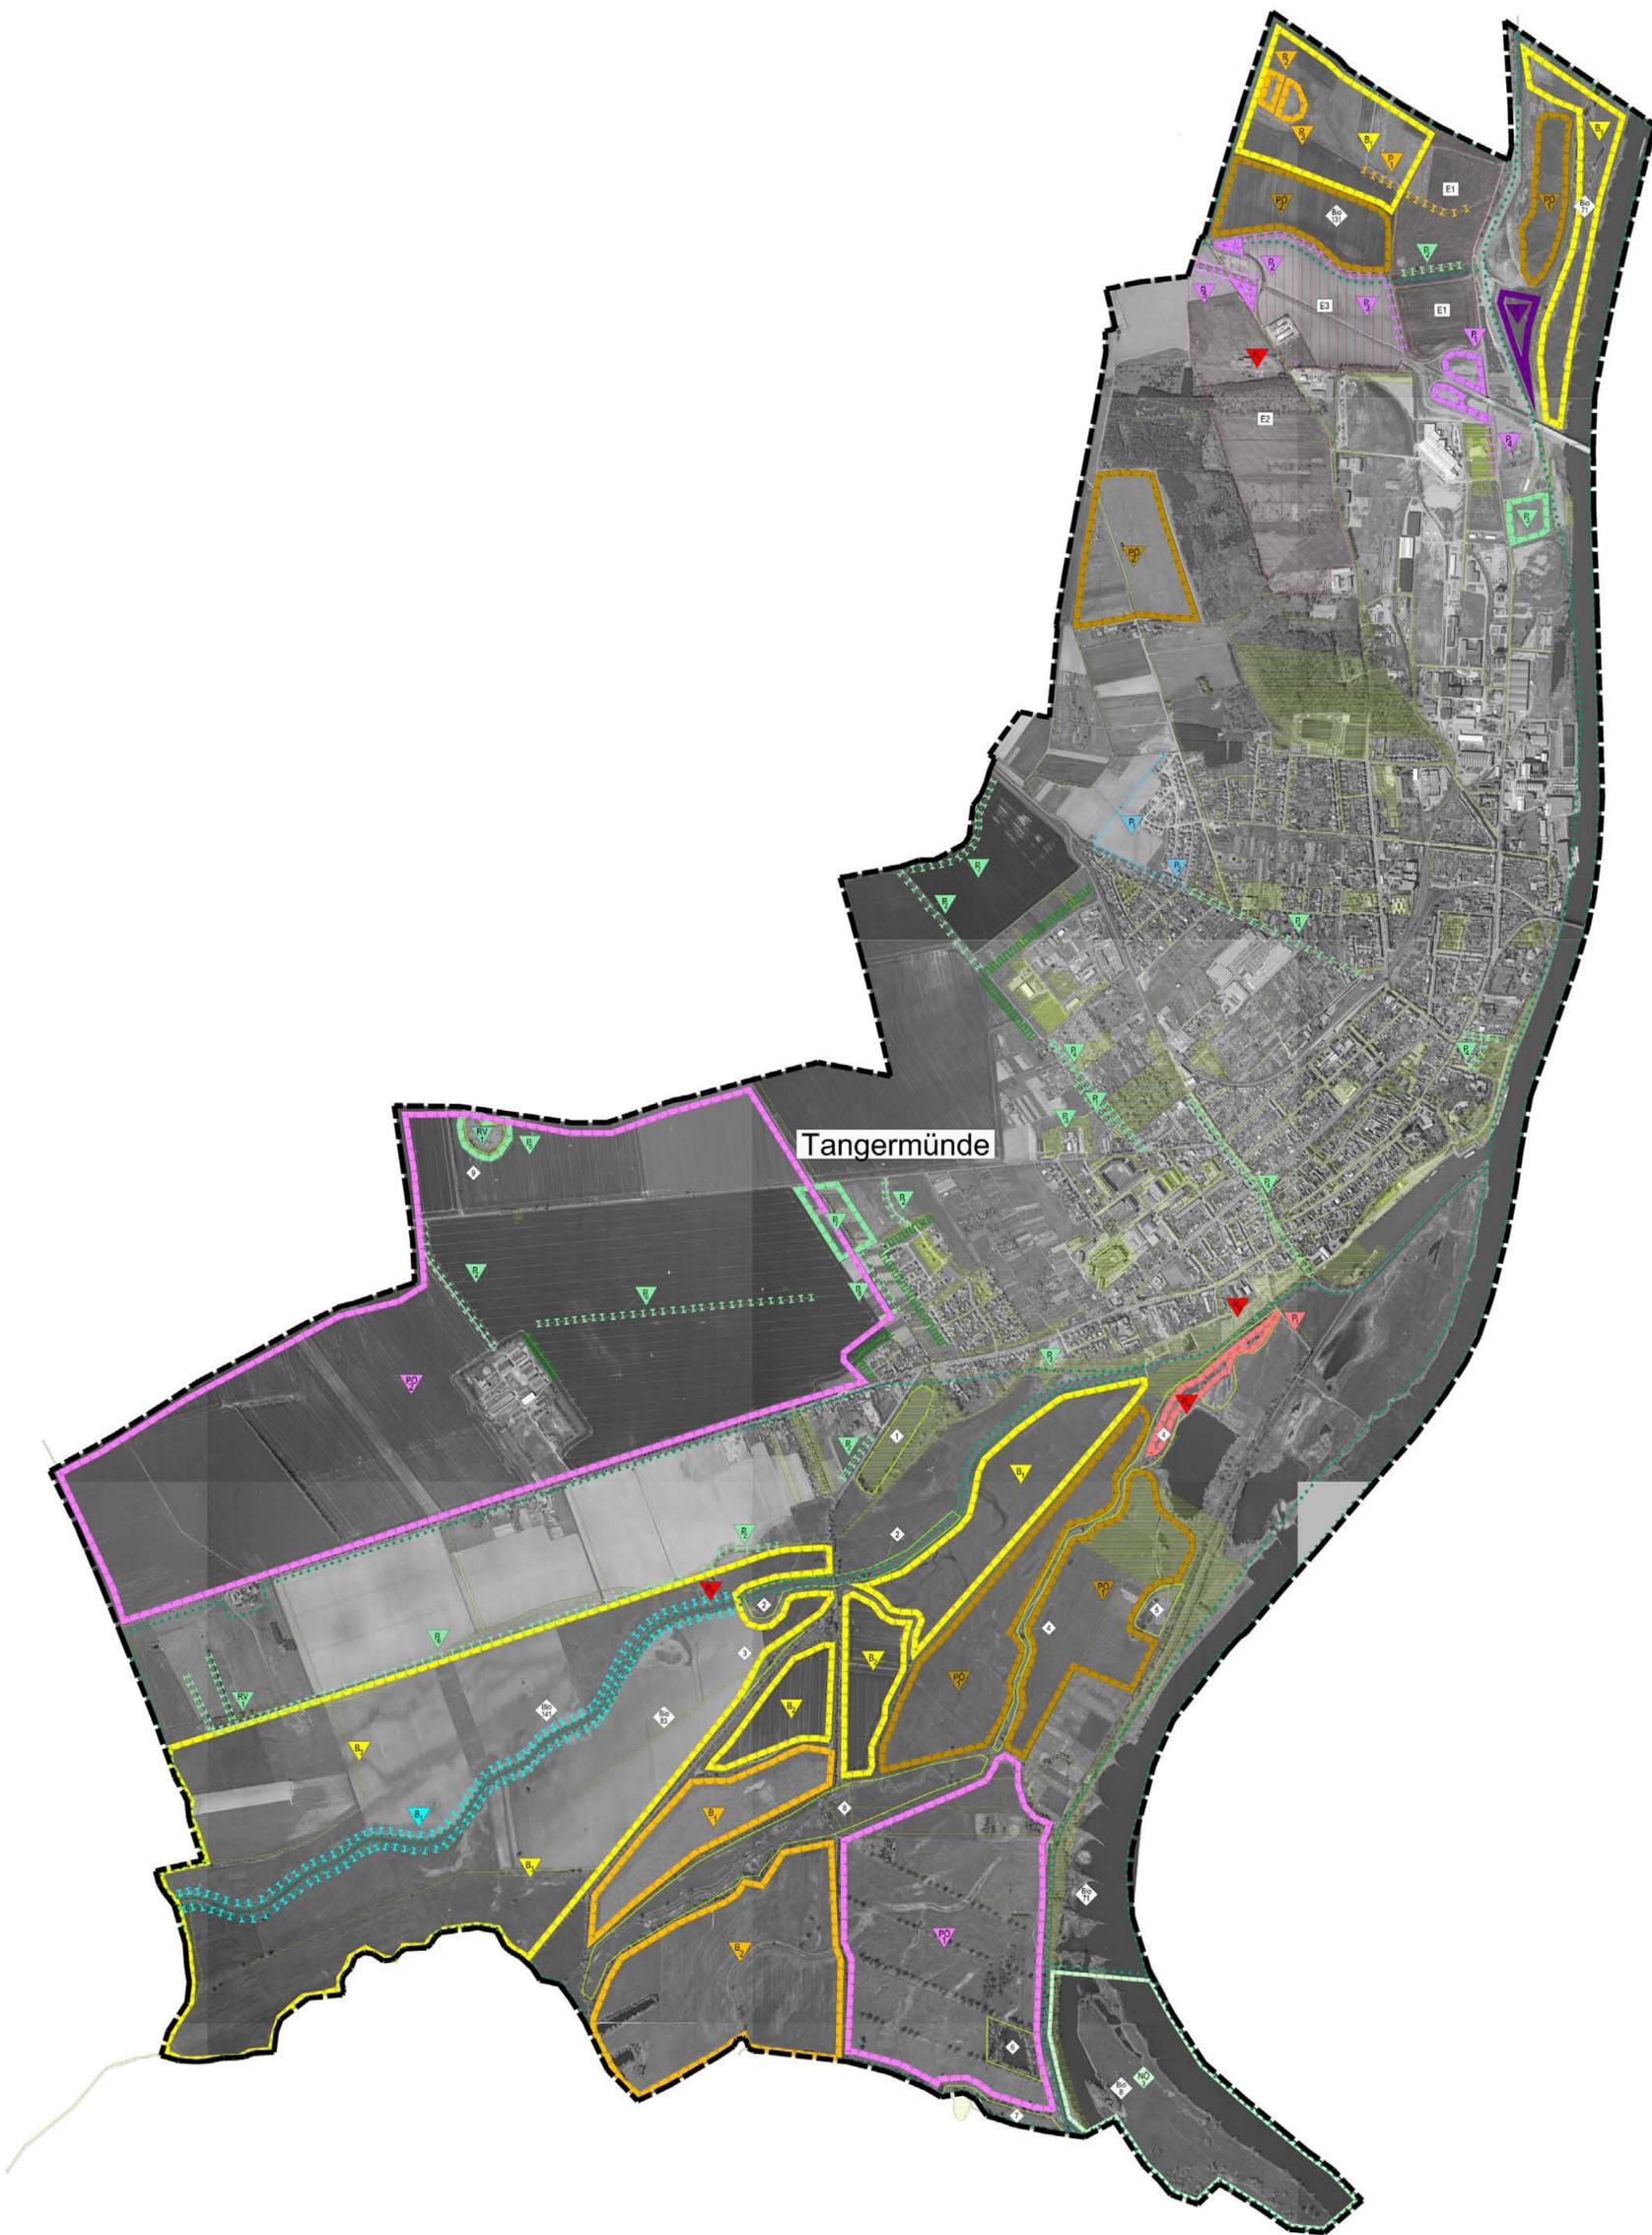

### LEGENDE

- Geschützte Biotope nach § 37 NatSchG LSA  
geschützte Biotope im Bereich der Elbauen werden nicht gesondert dargestellt
- 1 SE - Nährstoffreiches Stillgewässer
  - 2 ZG - Wertvoller Gehölzbestand
  - 3 NU - Uferstaudeckung
  - 4 NU - Uferstaudeckung
  - 5 FB - Bach
  - 6 BF - Feuchtbereich
  - 7 GF - Feuchtgrünland
  - 8 SE - Nährstoffreiches Stillgewässer
  - 9 BF - Feuchtbereich
  - 10 ZG - Wertvoller Gehölzbestand
  - 11 GY - Sonstiges Grünland mit Bedeutung als Lebensraum gefährdeter Arten
  - 12 FB - Bach
  - 13 SE - Nährstoffreiches Stillgewässer

Nachrichtliche Übernahme von Ausgleichs- und Ersatzmaßnahmen anderer Planungsträger

Quelle: Untere Naturschutzbehörde des Landkreises Stendal

Bewirtschaftungsregelung (B)

- B<sub>1</sub> - Flächenhafte
- B<sub>2</sub> - Extensivierung der Grünlandnutzung (Schnellbahn Hannover - Berlin)
- B<sub>3</sub> - Aufforstung Auwald, Anlage Kleingewässern, Extensivierung der Grünlandnutzung (Schnellbahn Hannover - Berlin)

Planzung (P)

- P<sub>1</sub> - Flächenhafte
- P<sub>2</sub> - Linienhafte
- P<sub>3</sub> - Anlage Gewässerrandstreifen (Flumeordnung Tangermünde OU B188)
- P<sub>4</sub> - Lockere Gehölzplanung/Entwicklung von Auwald (Flumeordnung Tangermünde OU B188)
- P<sub>5</sub> - Lockere Gehölzplanung/Entwicklung von Auwald (Flumeordnung Tangermünde OU B188)

Quelle: Landesbetrieb Bau - Niederfassung Nord

Planzung (P)

- P<sub>1</sub> - Flächenhafte
- P<sub>2</sub> - Linienhafte
- P<sub>3</sub> - Anlage Grünland (Tangermünde OU B188)
- P<sub>4</sub> - Gehölzplanung (Tangermünde OU B188)
- P<sub>5</sub> - Anlage Gewässerrandstreifen (Tangermünde OU B188)
- P<sub>6</sub> - Gehölzplanung (Tangermünde OU B188)
- P<sub>7</sub> - Anlage Gehölzstrukturen (Tangermünde OU B188)

Quelle: Bebauungsplan "Dichterviertel" Tangermünde

Planzung (P)

- P<sub>1</sub> - Flächenhafte
- P<sub>2</sub> - Initialpflanzung einer Weichholzaue mit Salzdickblumen

Quelle: Bebauungsplan "An der Grünen Kufe" Tangermünde

Planzung (P)

- P<sub>1</sub> - Linienhafte
- P<sub>2</sub> - Gehölzplanung
- P<sub>3</sub> - Anlage ein Baum-Strauch-Reihe

Quelle: Landesbetrieb für Hochwasserschutz

Planzung (P)

- P<sub>1</sub> - Flächenhafte
- P<sub>2</sub> - Gestaltungsmaßnahme Deichsanieerung im Bereich Hämersten - Bölsdorf

Potenzielle Erweiterungsfächen Industriegebiet Tangermünde

- E1 - Fläche E1
- E2 - Fläche E2
- E3 - Fläche E3
- G - Gemeindeeigene Grundstücke (Flurstücksgrenzen in diesem Maßstab nicht abgeteilt)

Fächen- und Maßnahmen zum Ausgleich von Eingriffen im Sinne des § 18 ff. NatSchG LSA

(in Verbindung mit § 1a BauGB) "Kompensationsflächenpool"

Maßnahmen für Schutz und Erhaltung

Revitalisierung (RV)

- RV<sub>1</sub> - Revitalisierung der Baumreihe durch Neupflanzung, Erhalt des stehenden Totholzes für xylobionte Käfer
- RV<sub>2</sub> - Pappelumbau
- RV<sub>3</sub> - Anlage Baumreihen
- RV<sub>4</sub> - Bepflanzung Depone
- RV<sub>5</sub> - Ergänzung Baumreihe
- RV<sub>6</sub> - Bepflanzung der Straße
- RV<sub>7</sub> - Anlage Gehölzreihen
- RV<sub>8</sub> - Anlage Feldhecke
- RV<sub>9</sub> - Entwicklung Gehölzstrukturen
- RV<sub>10</sub> - Ergänzung Obstbaumreihe

Forstwirtschaft

Pflanzungen für Verbesserung der Ökosysteme (PÖ)

- PÖ<sub>1</sub> - Flächenhafte
- PÖ<sub>2</sub> - Aufforstung Auwald
- PÖ<sub>3</sub> - Aufforstung Laubmischwald

Landwirtschaft und Flumeordnung

Bewirtschaftungsregelungen (B)

- B<sub>1</sub> - Flächenhafte
- B<sub>2</sub> - Extensivierung der Grünlandnutzung
- B<sub>3</sub> - Umwandlung Acker in Grünland
- B<sub>4</sub> - Extensivierung der Grünlandnutzung / Umwandlung Acker in Grünland
- B<sub>5</sub> - Anlage Gehölzstrukturen als Trübsere

Wasserwirtschaft

Bewirtschaftungsregelungen (B)

- B<sub>1</sub> - Linienhafte
- B<sub>2</sub> - Anlage breiter Gewässerrandstreifen

Maßnahmen und Regelungen

Rückbau von Anlagen, Gebäuden (R)

- R<sub>1</sub> - Rückbau Betonfläche
- R<sub>2</sub> - Rückbau Pumpwerk
- R<sub>3</sub> - Rückbau leerstehender Garagen
- R<sub>4</sub> - Rückbau Pumpwerk

Maßnahmen für Sanierung, Renaturierung und Entwicklung

Ortsrandeingerümpfung bzw. Gewerbeflächeneingerümpfung

Maßnahmenvorschläge Naturschutzbund Deutschland - NABU Gemeinde Dach

Pflanzungen für Verbesserung der Ökosysteme (PÖ)

- PÖ<sub>1</sub> - Flächenhafte
- PÖ<sub>2</sub> - Extensivierung des Grünlandes, Schaffung Ökologischer Wasserbrücken
- PÖ<sub>3</sub> - Anlage Heckenstrukturen

Übernahme aus der Biotopverbundplanung des Landkreises Stendal

Maßnahmen und Regelungen auf Flächen

- Naturschutzgebiet "Bucher Brack - Bölsdorfer Haken"
- Vogelschutzreservat für bestandsbedrohte Wassenvögel

Wertvolle Flächen außerhalb von geschützten Gebieten nach Naturschutzrecht

- Wertvolle Flächen für den Biotopverbund
- 8 Bucher Brack-Bölsdorfer Haken
- 71 Elbauen von Tangermünde bis Dalcha
- 83 Tanger-Niederung
- 131 Kuhgraben
- 141 Lützenzer Tanger, Vereinigter Tanger

--- Grenze des Untersuchungsraumes

### Verwaltungsgemeinschaft "Tangermünde"

#### Stadt Tangermünde

bearbeitet:	Plausch	Auftraggeber:	Verwaltungsgemeinschaft Tangermünde	Phase:	
gezeichnet:	Seidel	Lange Straße 61	39590 Tangermünde	Datum:	08/07
geprüft:					
Datensatzname:	Maßnahmen_Tangermünde.dwg	Projekt:	Landschaftsplan Verwaltungsgemeinschaft "Tangermünde"	Blattgröße:	87cm/90cm
Pls-Maßstab:	1:1	Projektnr.:	SL 27001	Planinhalt:	Entwicklung
				Maßstab:	1:10 000
				Zeichnungs-Nr.:	7.1