


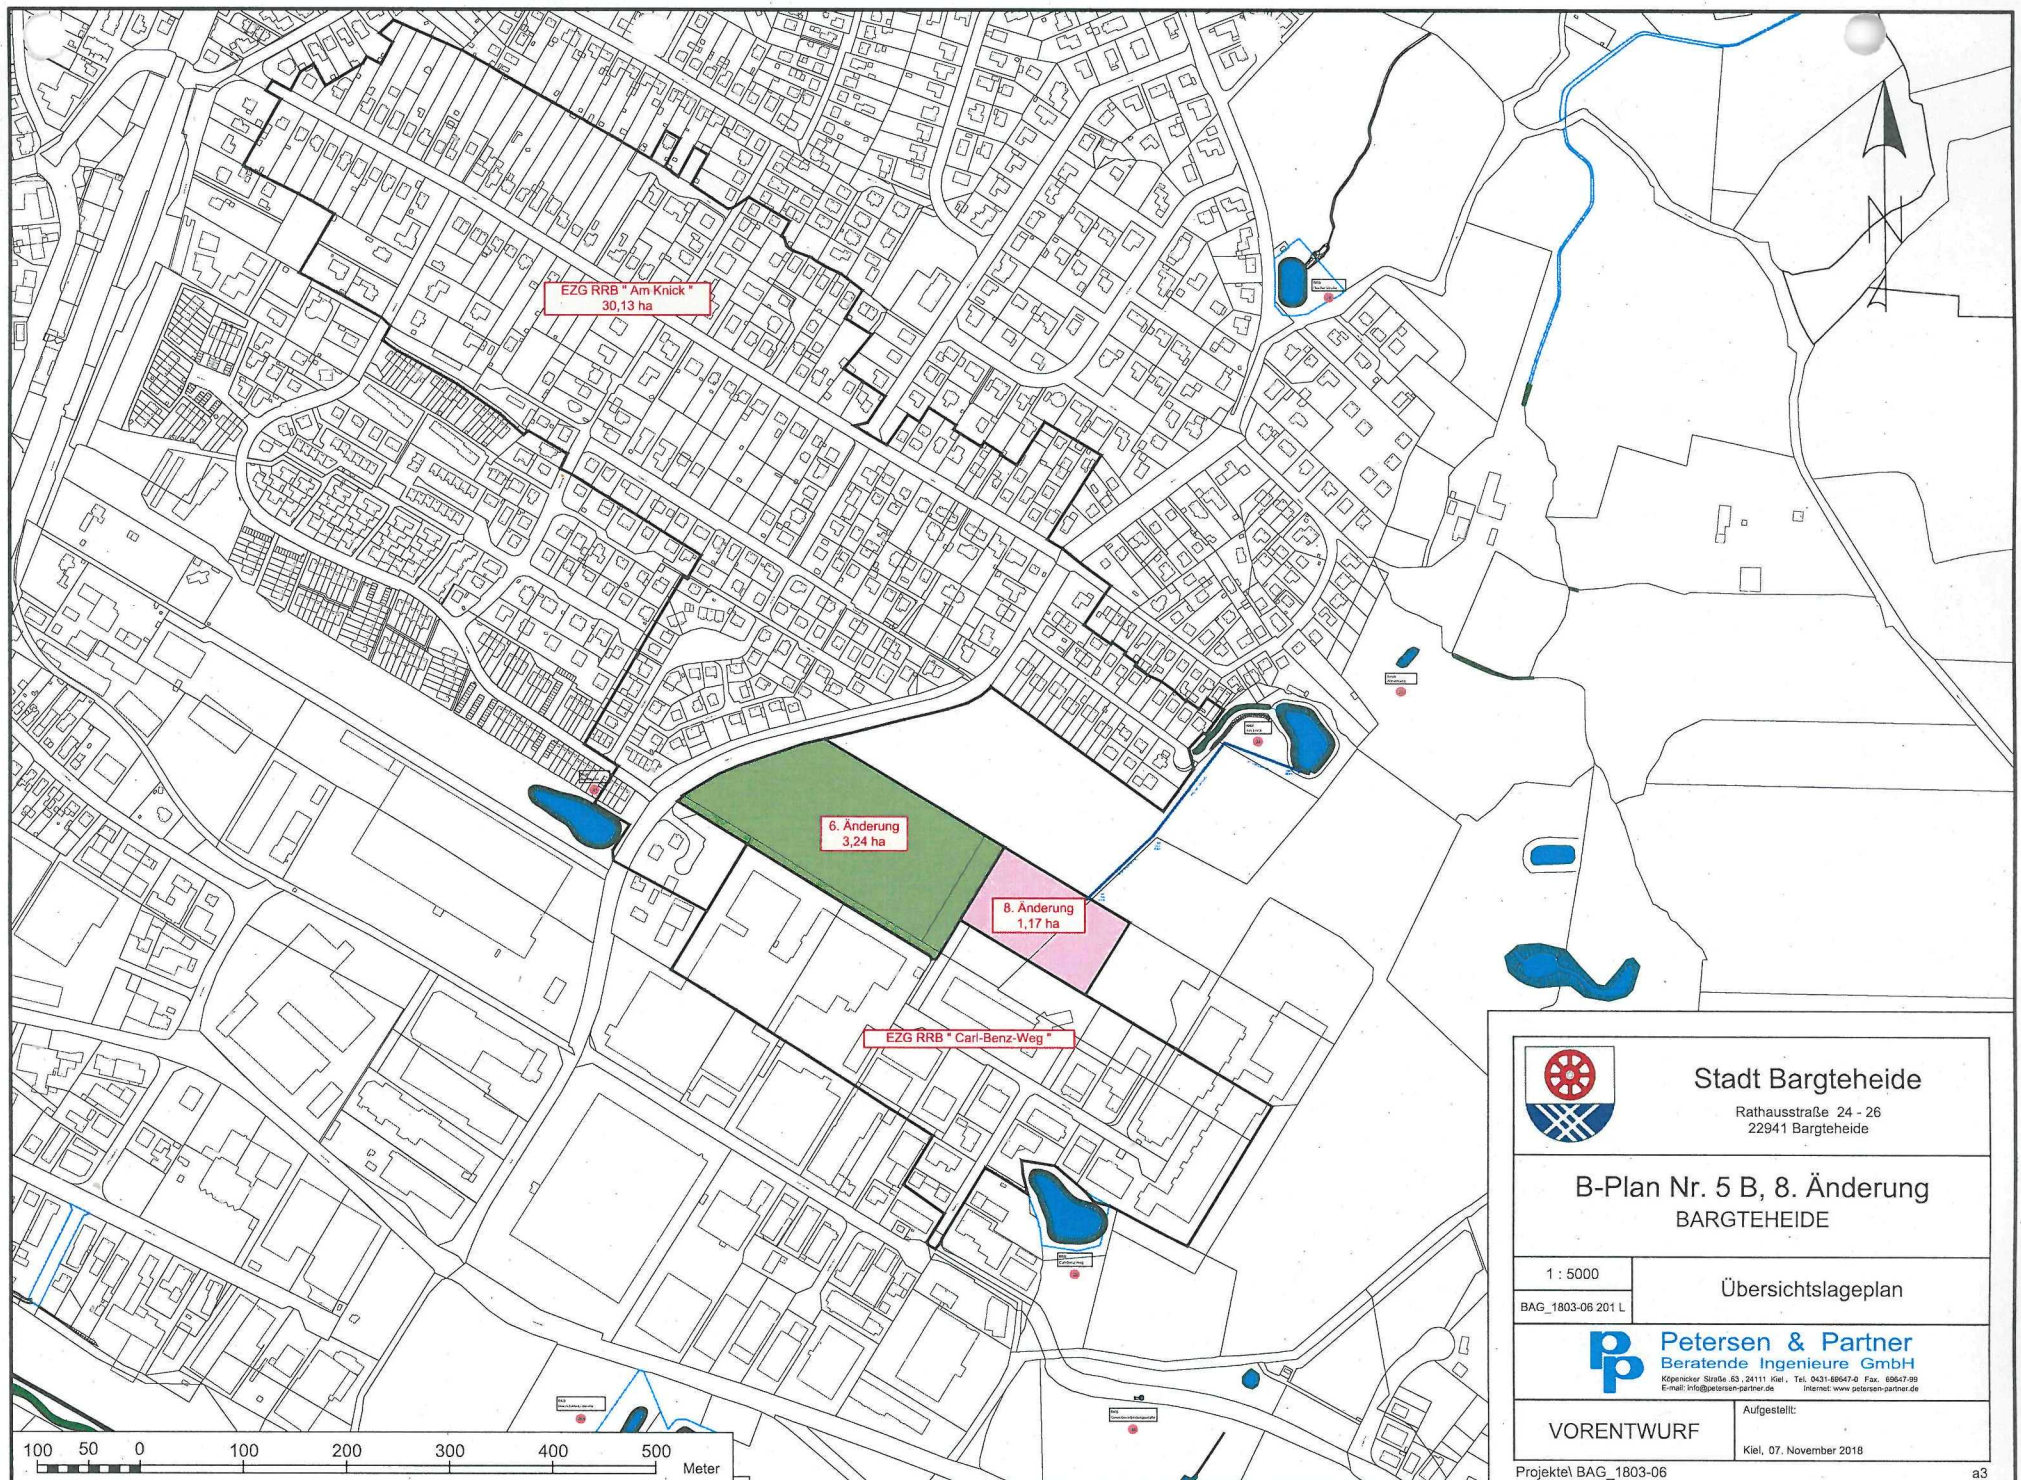

Stadt Bargteheide

Rathausstraße 24 - 26
22941 Bargteheide

B-Plan Nr. 5 B, 8. Änderung
BARGTEHEIDE

1 : 5000

BAG_1803-06 201 L

Übersichtslageplan



Petersen & Partner
Beratende Ingenieure GmbH
Kloppacker Straße 63, 24111 Kiel · Tel. 0431-89647-0 Fax. 0431-89647-99
E-mail: info@petersen-partner.de Internet: www.petersen-partner.de

VORENTWURF

Aufgestellt:

Kiel, 07. November 2018

Projekt/BAG_1803-06

a3