


# STADT SASSNITZ

## Berichtigung des Flächennutzungsplanes

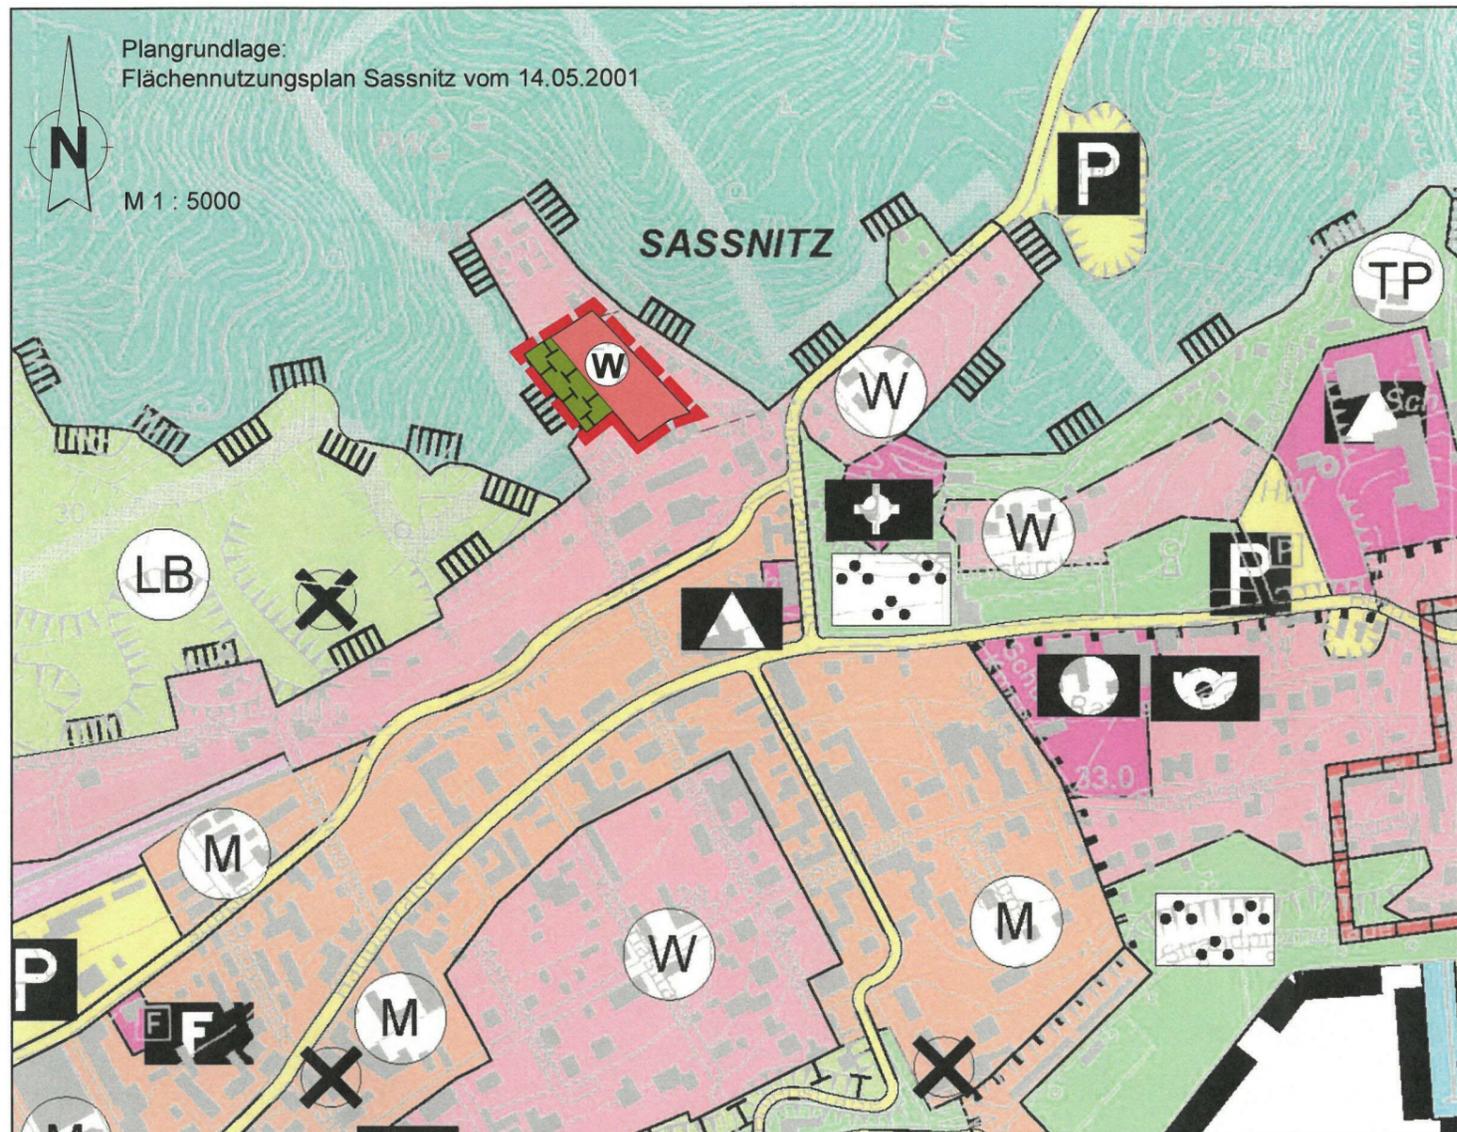

### Planzeichenerklärung

Es gilt die Baunutzungsverordnung (BauNVO) in der Fassung der Bekanntmachung vom 21.11.2017 (BGBl. I S. 3786), geändert durch Artikel 2 G vom 14.06.2021 (BGBl. I S. 1802) sowie die Planzeichenverordnung (PlanZV) vom 18.12.1990 (BGBl. I S. 58), geändert durch Artikel 3 G vom 14.06.2021 (BGBl. I S. 1802).

#### Art der baulichen Nutzung

	Wohnbaufläche	§ 5 Abs. 2 Nr. 1 BauGB
	Flächen für Maßnahmen zum Schutz, zur Pflege und Entwicklung von Natur und Landschaft	§ 5 Abs. 2 Nr. 10 BauGB
	Geltungsbereich der Berichtigung	

### Verfahrenshinweis

- Berichtigt auf Grund des Beschlusses vom 29.11.2022 über die 7. Änderung des Bebauungsplanes Nr. 14 "Stadtmitte".



Sassnitz, 23.02.2023

Bürgermeister

### Übersichtsplan



# STADT SASSNITZ

Landkreis Vorpommern - Rügen

Berichtigung des Flächennutzungsplanes  
aufgrund der 7. Änderung des B-Planes Nr. 14 "Stadtmitte"



A & S GmbH Neubrandenburg  
architekten · stadtplaner · ingenieure

August-Milarch-Straße 1 · 17033 Neubrandenburg  
Tel.: (0395) 581020 Fax: (0395) 5810215

Bearbeiter:  
B. Sc. I. Hackel

Datum:  
Oktober 2022