


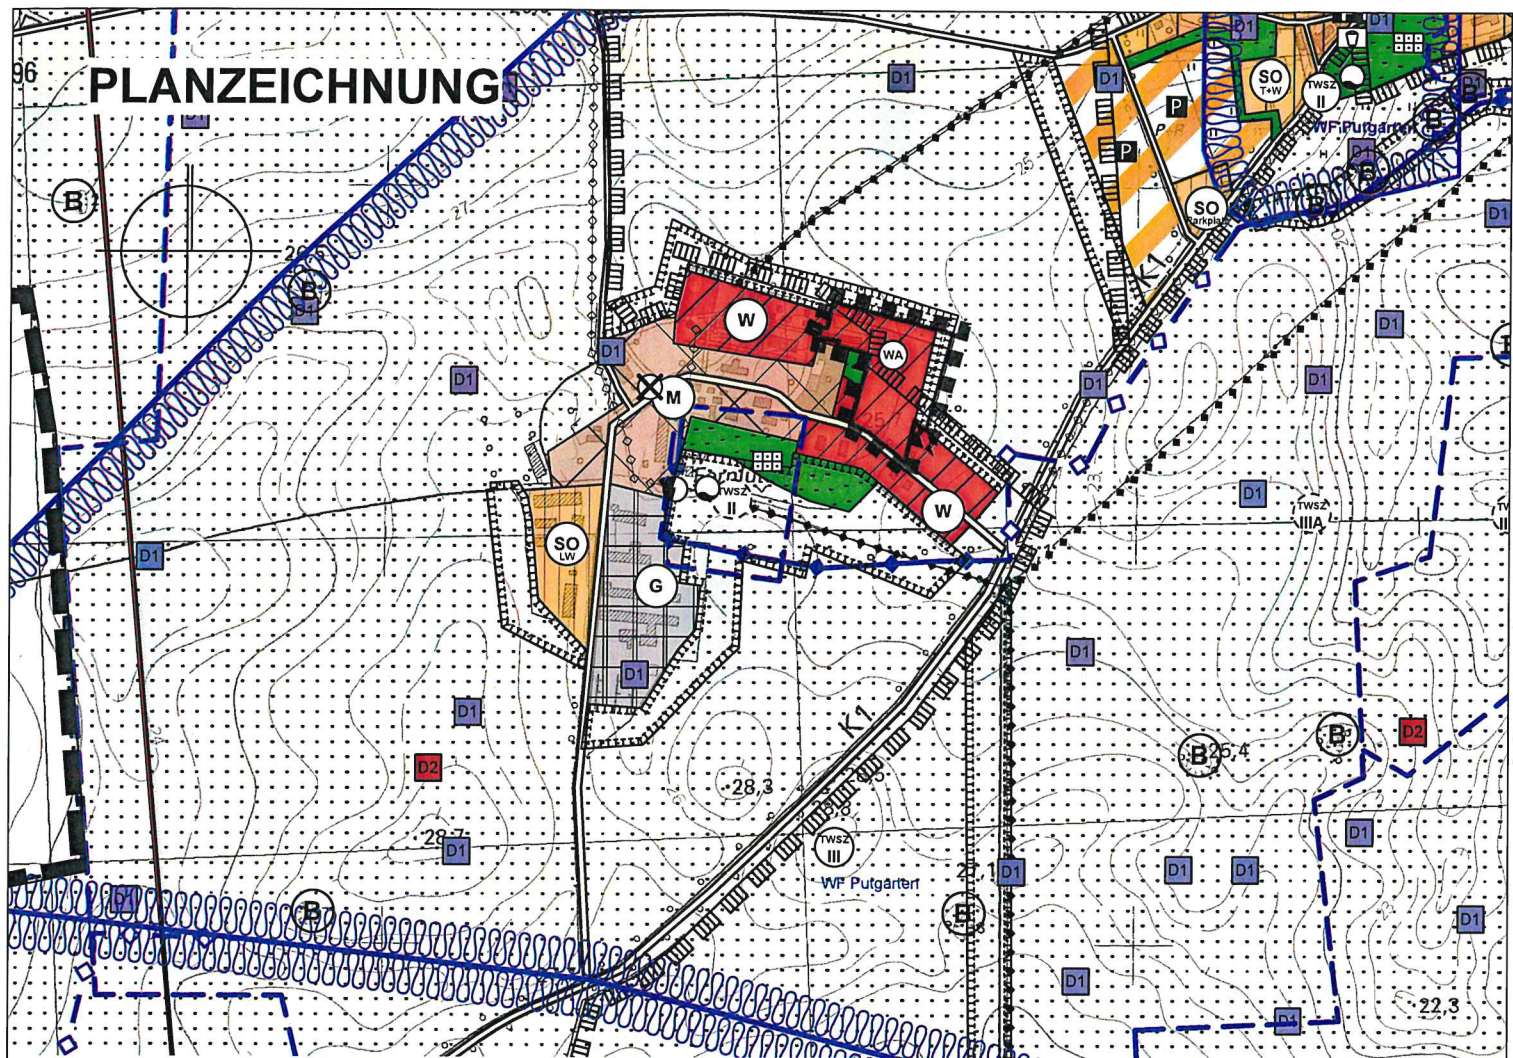

PLANZEICHENERKLÄRUNG

gemäß PlanZV im Bereich der Berichtigung

1. ART DER BAULICHEN NUTZUNG
(§ 5 Abs. 2 Nr. 1 BauGB, §§ 1-11 BauNVO)




ALLGEMEINE WOHNGBIETE nach § 4 BauNVO

13. PLANUNGEN; NUTZUNGSREGELUNGEN UND MASSNAHMEN ZUM SCHUTZ; ZUR PFLEGE UND ZUR ENTWICKLUNG DER LANDSCHAFT (§ 5 Abs. 6 BauGB)



Umgrenzung von Flächen für Maßnahmen zum Schutz, zur Pflege und zur Entwicklung der Landschaft

10. WASSERFLÄCHEN UND FLÄCHEN FÜR DIE WASSERWIRTSCHAFT; DEN HOCHWASSERSCHUTZ UND DIE REGUNG DES WASSERABFLUSSES
(§ 5 Abs. 2 Nr. 7 u. Abs. 6 BauGB)

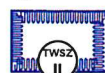

Umgrenzung der Flächen mit wasserrechtlichen Festsetzungen, hier: Trinkwasserschutzzonen

15. SONSTIGE PLANZEICHEN



GELTUNGSBEREICH DER 4. BERICHTIGUNG

4. Berichtigung des Flächennutzungsplanes der Gemeinde Putgarten auf der Grundlage des Beschlusses Nr. 12/21 vom 20.04.2021 der Gemeinde Putgarten

Putgarten den 07.02.2025



lars hertelt | stadtplanung und architektur
Freier Stadtplaner und Architekt

Frankendamm 5 - 18439 Stralsund Wilhelmstraße 58 - 76137 Karlsruhe

**Auszug aus dem
Flächennutzungsplan
der Gemeinde Putgarten
(Bereich Ortslage Fernlüttkevit)**

Stand vom 31.01.2025

Maßstab 1: 10.000