


# Planzeichnung

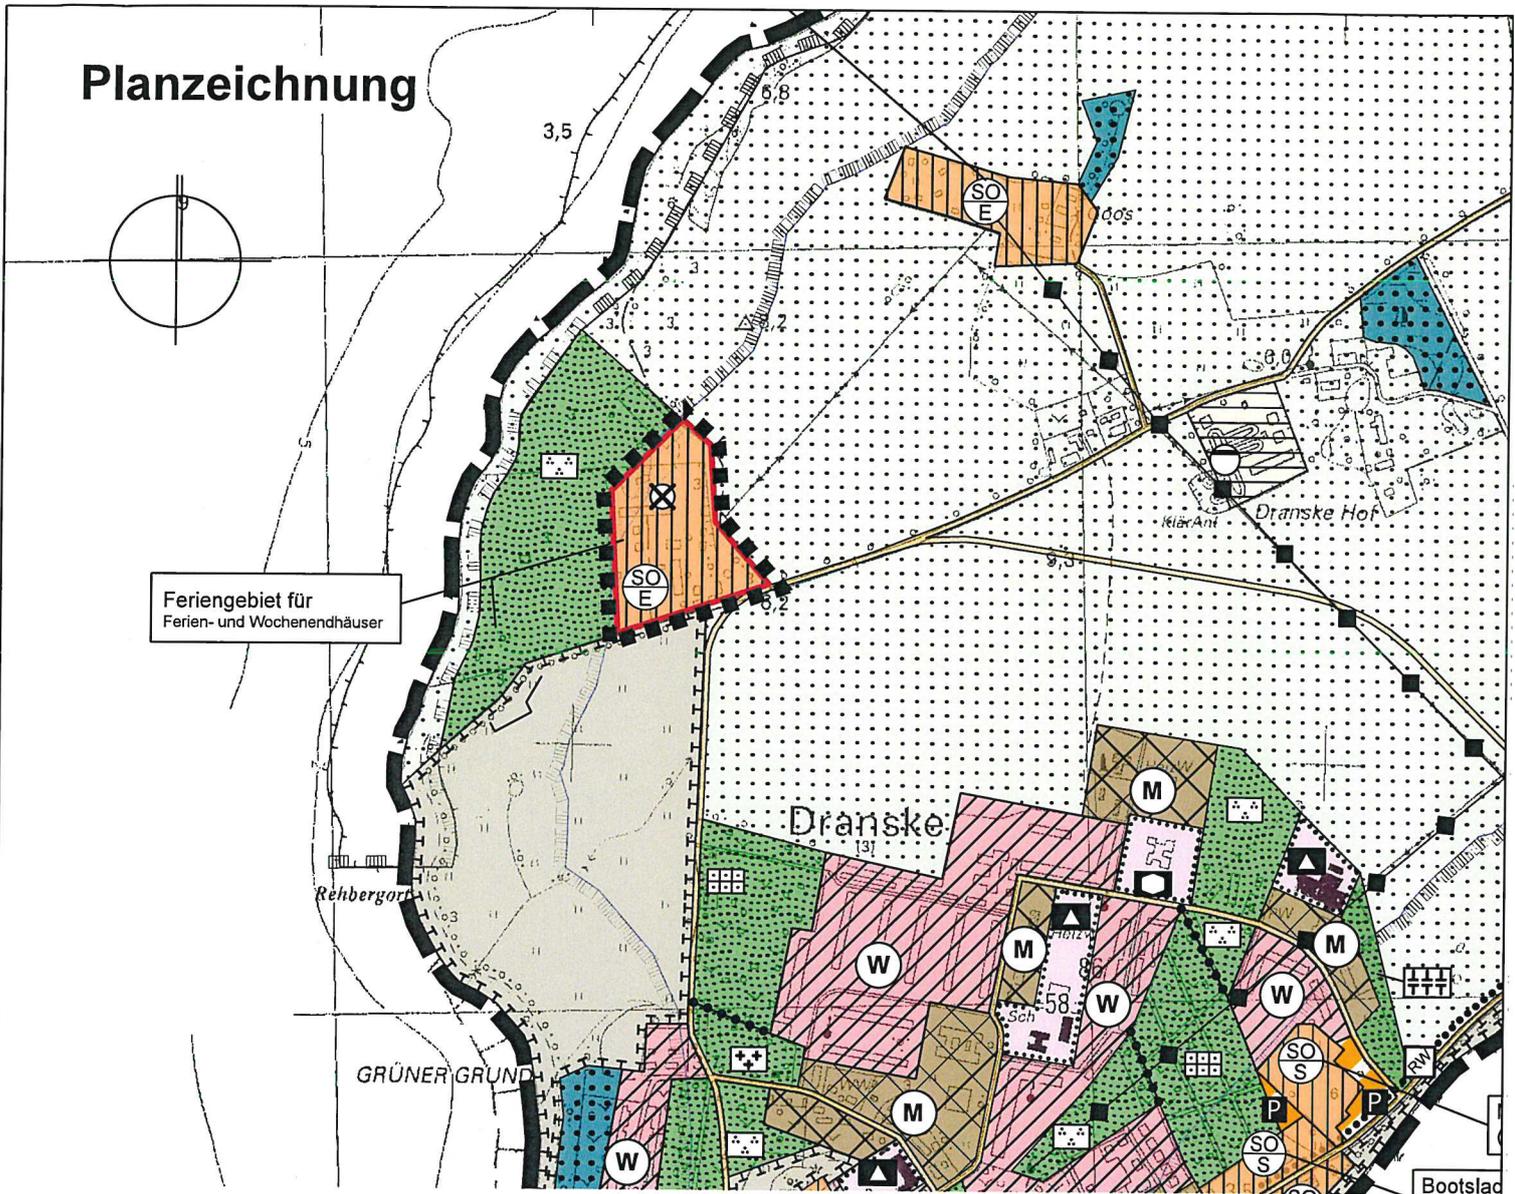

## Planzeichenerklärung

gemäß PlanZV im Bereich der Berichtigung

### 1. Art der baulichen Nutzung

(§ 5 Abs. 2 Nr. 1 BauGB, §§ 1-11 BauNVO)



Erholungssondergebiete nach § 10 BauNVO

### 15. Sonstige Planzeichen



Alllastenverdachtsfläche (kleinflächig)  
(§ 5 Abs.3 Nr. 3 BauGB)



GEMEINDEGEBIETSGRENZE /  
GELTUNGSBEREICHSGRENZE



GELTUNGSBEREICH DER  
BERICHTIGUNG

7. Berichtigung des  
Flächennutzungsplanes der Gemeinde  
Dranske auf der Grundlage des  
Beschlusses Nr. 019.6.24-310/17  
vom 07.02.2017 der Gemeinde Dranske.

lars hertelt | stadtplanung und architektur  
Freier Stadtplaner und Architekt

Frankendamm 5 18439 Stralsund  
Wilhelmstraße 58 76137 Karlsruhe

Dranske den *17.3.2025*



**Auszug aus dem  
Flächennutzungsplan  
der Gemeinde Dranske  
(Bereich Rehbergort)**