


Planzeichnung

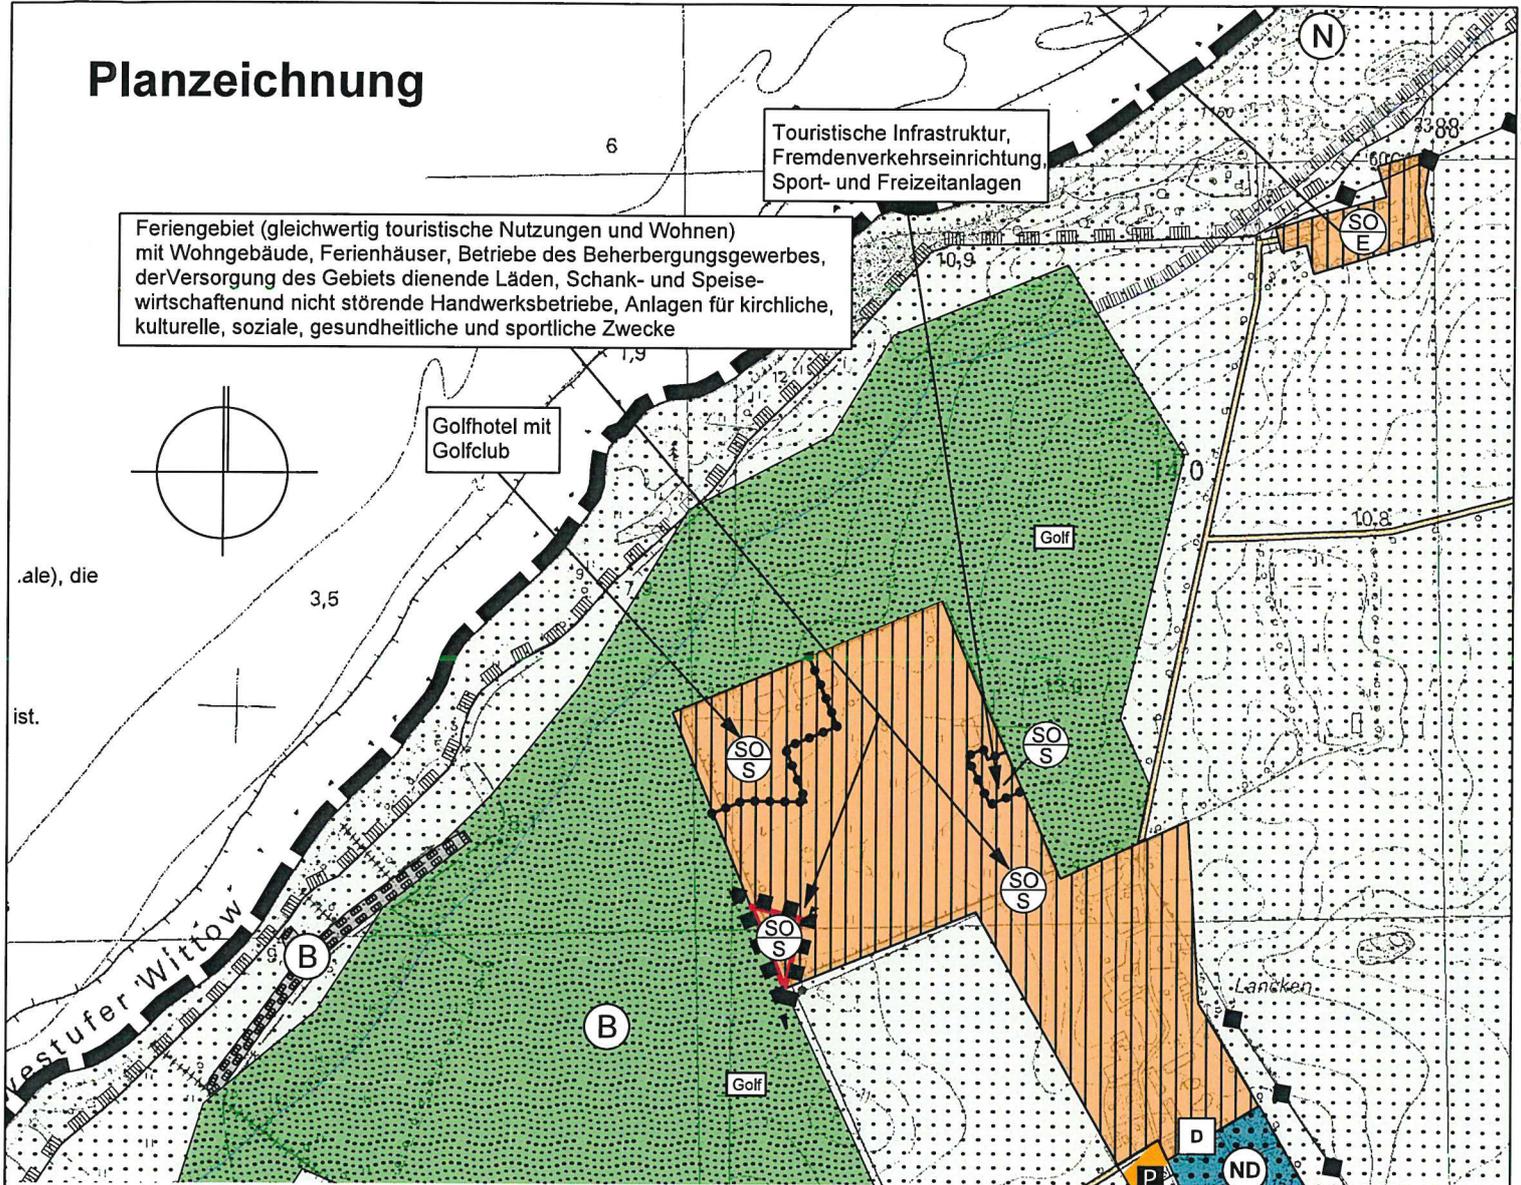

Planzeichenerklärung

gemäß PlanZV im Bereich der Berichtigung

1. Art der baulichen Nutzung

(§ 5 Abs. 2 Nr. 1 BauGB, §§ 1-11 BauNVO)



Sonstige Sondergebiete (§11 BauNVO),
hier: Feriengebiet (s. Planeintrag)

15. Sonstige Planzeichen



GEMEINDEGEBIETSGRENZE /
GELTUNGSBEREICHSGRENZE



GELTUNGSBEREICH DER
BERICHTIGUNG

8. Berichtigung des
Flächennutzungsplanes der Gemeinde
Dranske auf der Grundlage des
Beschlusses Nr. 019.6.28-404/18
vom 04.10.2018 der Gemeinde Dranske.

Dranske den 17.3.2025



lars hertelt | stadtplanung und architektur
Freier Stadtplaner und Architekt

Frankendamm 5 18439 Stralsund
Wilhelmstraße 58 76137 Karlsruhe

**Auszug aus dem
Flächennutzungsplan
der Gemeinde Dranske
(Bereich 6. Änderung B-Plan Nr. 18A
„Golfanlage Lancken, Teil 1“)**

Stand vom 17.03.2025

Maßstab 1: 10.000