


GINGST RAHMENPLAN

ERHALTUNGSSATZUNG

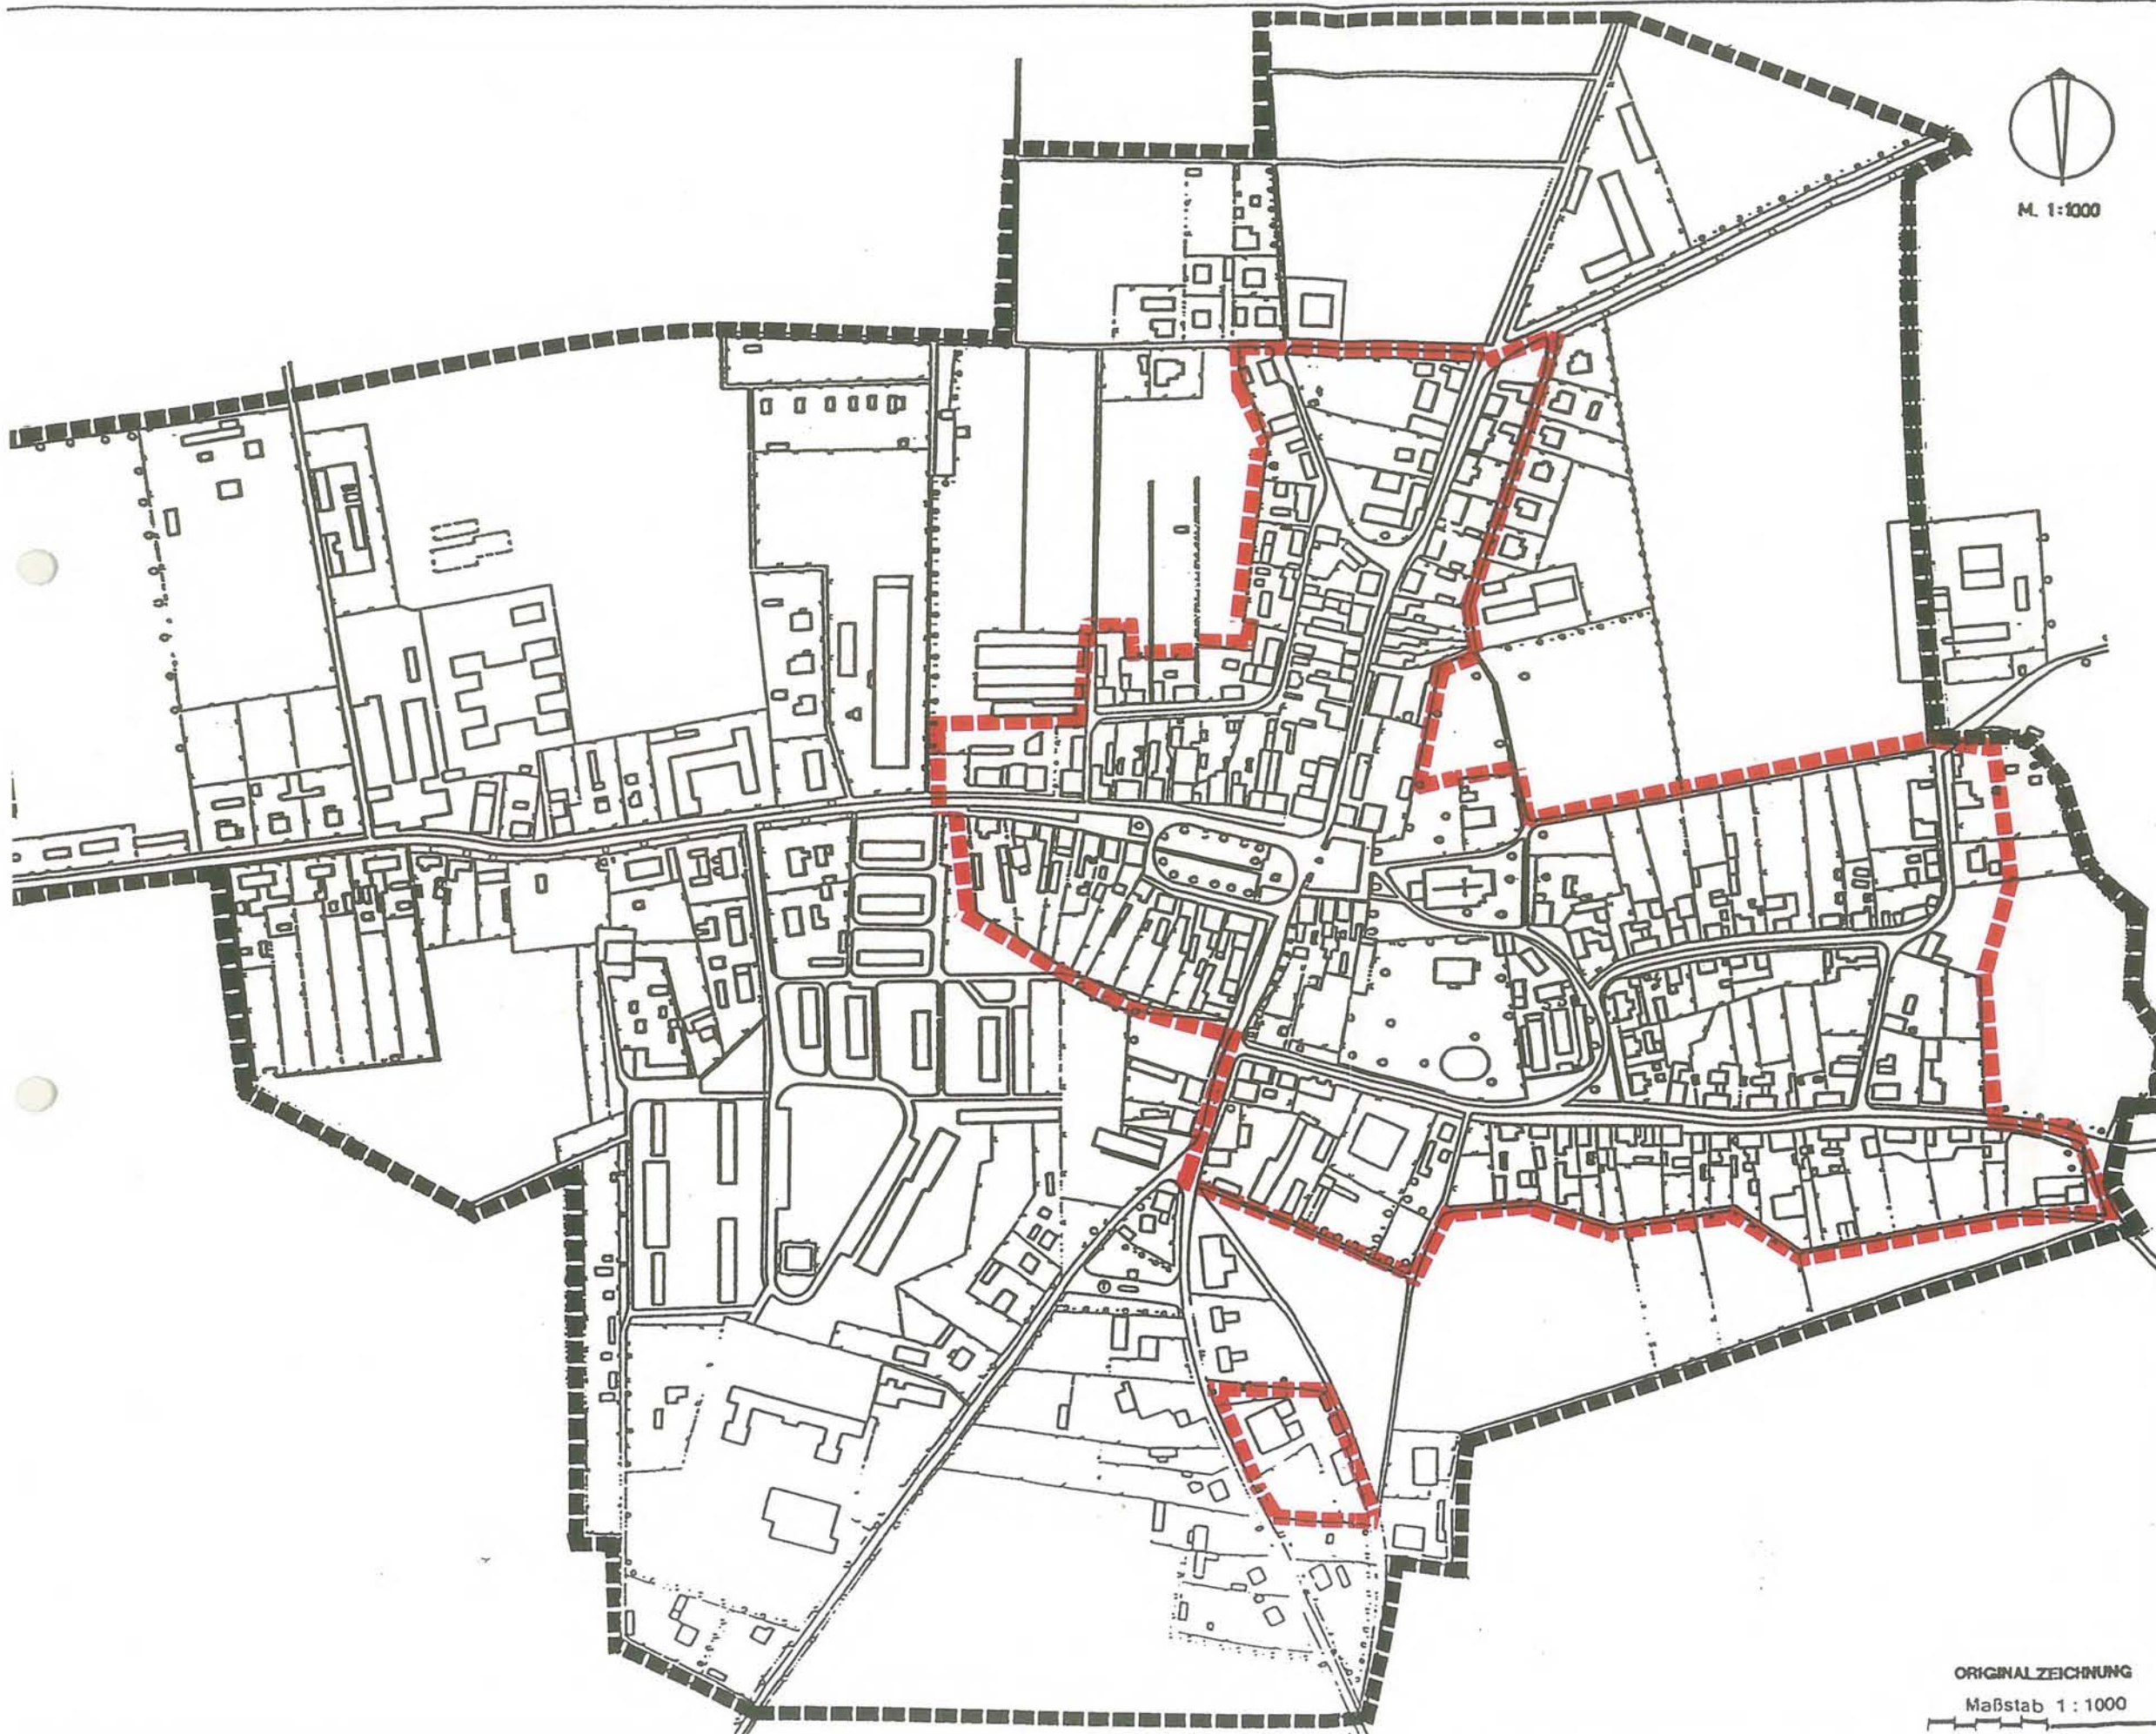

■ Geltungsbereich der Satzung

Markt
Mühlenstraße
Thälmannstraße
Pichtstraße
Friedensstraße
Wieckstraße
Platz der Solidarität
Karl-Marx-Straße bis Handwerkerstuben
Alte Molkerei

ORIGINALZEICHNUNG

Maßstab 1 : 1000

