


Ausschnitt aus dem Flächennutzungsplan der Stadt Fehmarn

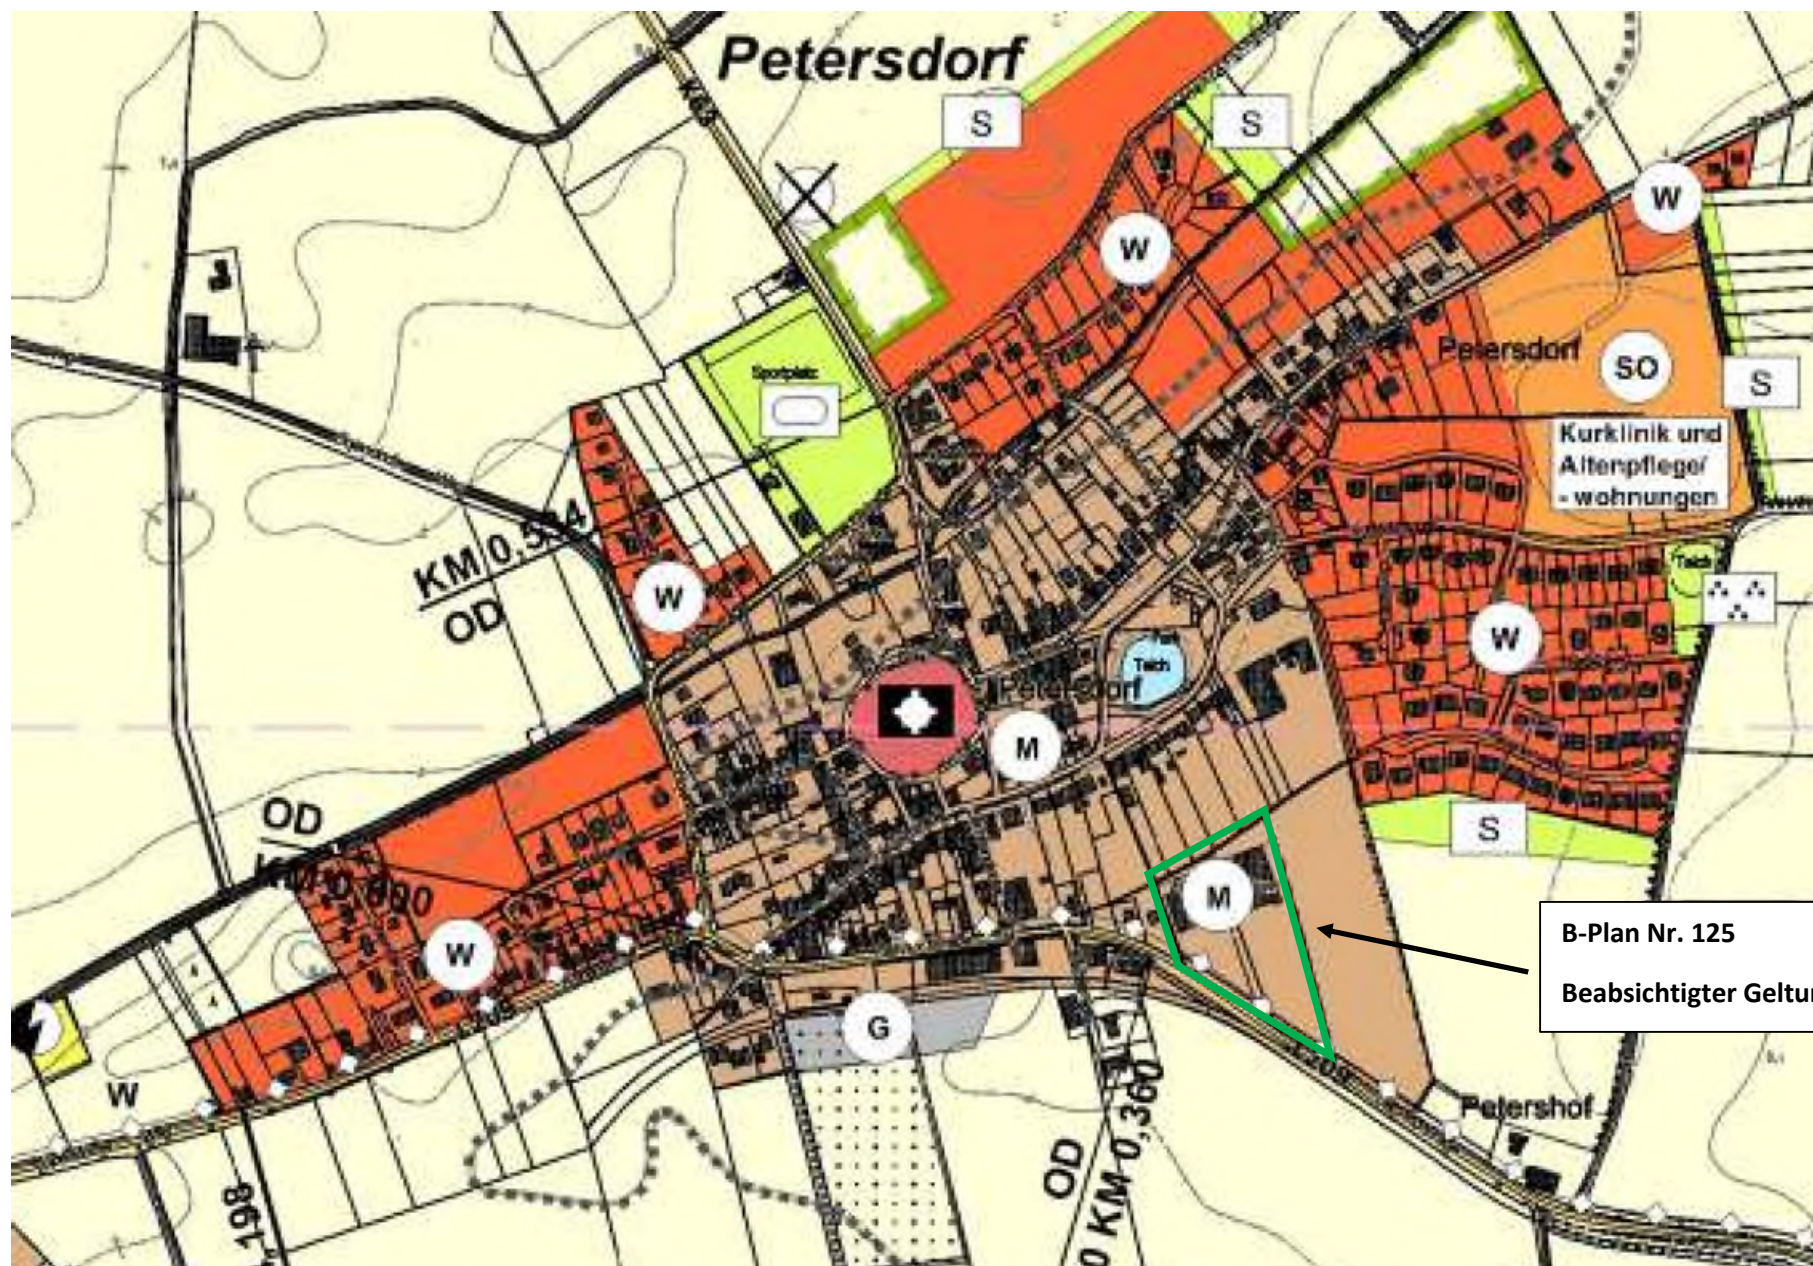

B-Plan Nr. 125

Beabsichtigter Geltungsbereich