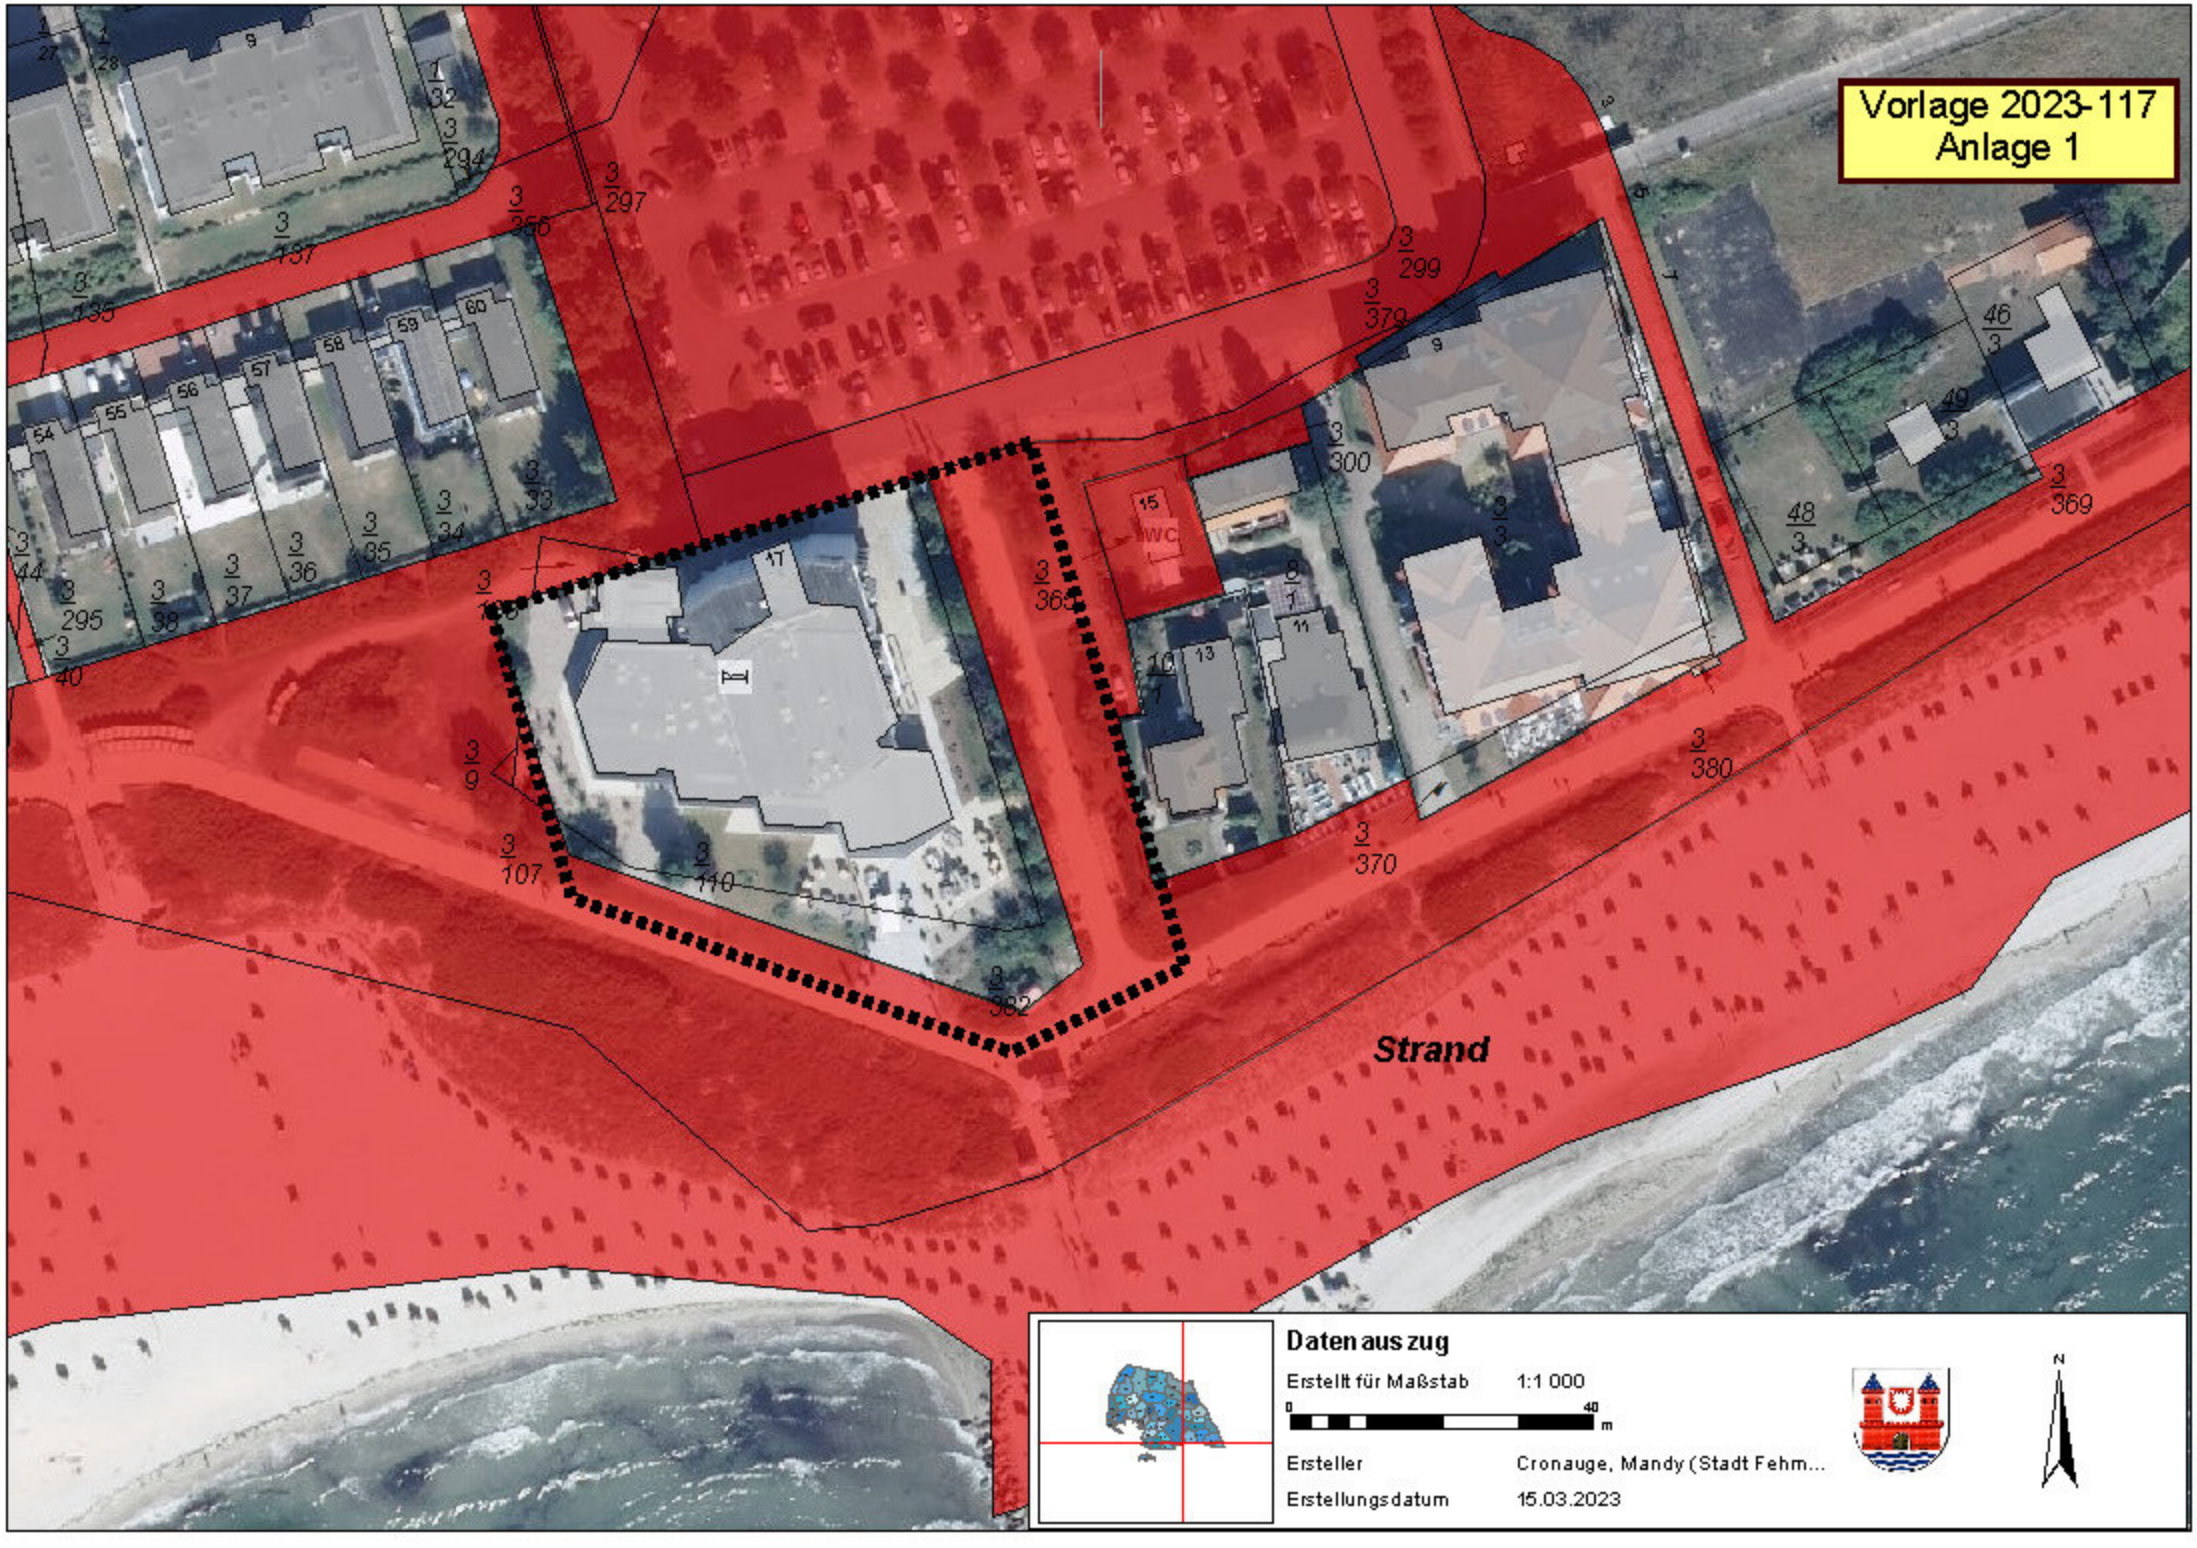
Vorlage 2023-117
Anlage 1
Strand
Daten aus zug
Erstellt für Maßstab 1:1 000
0
40
m
Ersteller Cronauge, Mandy (Stadt Fehm...
Erstellungsdatum 15.03.2023
N