


Landschaftsplan der Verwaltungsgemeinschaft "Tangermünde"

Gemeinde Miltern - Entwicklungskarte -

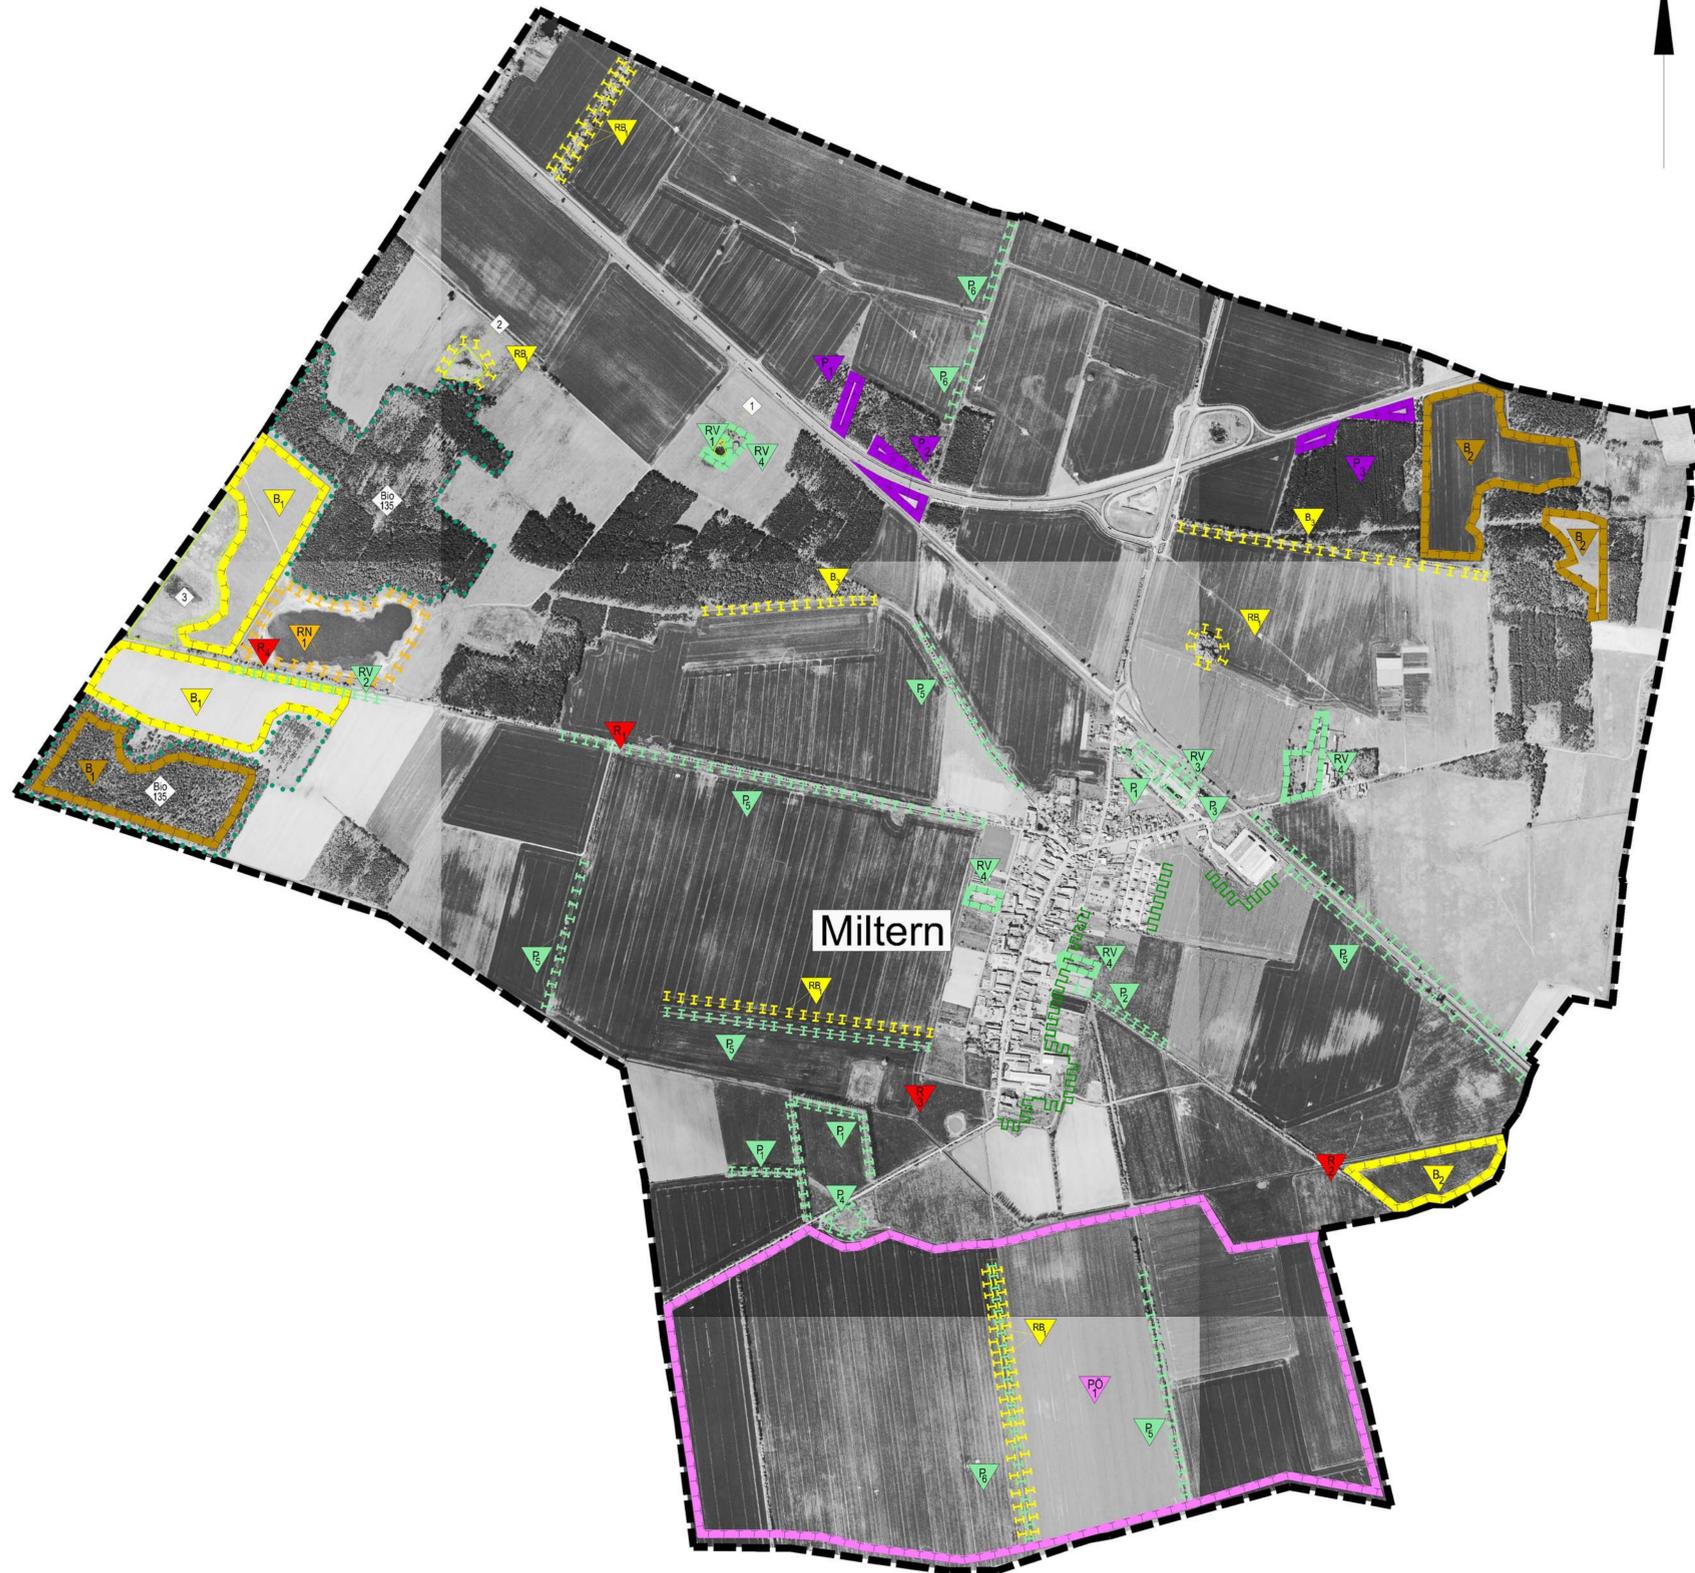

LEGENDE

Geschützte Biotope nach § 37 NatSchG LSA

§ Biotope im Bereich der Elbauen werden nicht gesondert dargestellt

- SE - Nährstoffreiches Stillgewässer
- SE - Nährstoffreiches Stillgewässer
- NS - Niedermoor / Sumpf

Nachrichtliche Übernahme von Ausgleichs- und Ersatzmaßnahmen anderer Planungsträger

Renaturierung Kiesabbau (RN)

- Linienhafte
- RN₁ - Renaturierung Abbaugewässer

Kompensation Deutsche Bahn

Pflanzung (P)

- Flächenhafte
- P₁ - flächige Gehölzpflanzung (Flurneuordnung Tangermünde OU B188)
- P₂ - flächige Gehölzpflanzung (Flurneuordnung Tangermünde OU B188)
- P₃ - flächige Gehölzpflanzung (Flurneuordnung Tangermünde OU B188)

Flächen- und Maßnahmen zum Ausgleich von Eingriffen im Sinne des § 18 ff LNatSchG LSA (in Verbindung mit § 1a BauGB) "Kompensationsflächenpool"

Maßnahmen für Schutz und Erhaltung

Revitalisierung (RV)

- Flächenhafte
- Linienhafte
- RV₁ - Revitalisierung eines Kleingewässers
- RV₂ - Revitalisierung Kopfweiden
- RV₃ - Pflege von Weidengebüschen
- RV₄ - Erhalt / Pflege Streubstwiese

Forstwirtschaft

Bewirtschaftungsregelungen (B)

- Flächenhafte
- B₁ - Entwicklung Eichenmischwald
- B₂ - Aufforstung Eichenmischwald

Vorschlag NABU

Pflanzungen für Verbesserung der Ökosysteme (PO)

- Flächenhafte
- PO₁ - Anlage Heckenstrukturen

Landwirtschaft und Flurneuordnung

Bewirtschaftungsregelungen (B)

- Flächenhafte
- Linienhafte
- B₁ - Umwandlung Acker in Grünland
- B₂ - Extensivierung der Grünlandnutzung
- B₃ - Anlage Ackerrandstreifen

Nutzungsregelungen (N)

- Linienhafte
- NB₁ - Anlage Saumstrukturen

Maßnahmen und Regelungen

Rückbau von Anlagen, Gebäuden (R)

- R₁ - Leerstehende Stallanlage
- R₂ - Betonfläche
- R₃ - Rückbau Melkstand
- R₄ - Rückbau Knotenflechtzaun

Maßnahmen für Sanierung, Renaturierung und Entwicklung

- Ortsrandeigrünung bzw. Gewerbeflächeingrünung

Wertvolle Flächen außerhalb von geschützten Gebieten nach Naturschutzrecht

- Wertvolle Flächen für den Biotopverbund
- 135 Feldgehölze bei Heeren
- Grenze des Untersuchungsraumes

Pflanzung (P)

- Flächenhafte
- Linienhafte
- P₁ - Pappellumbau
- P₂ - Ergänzung Obstbaumreihe
- P₃ - Anlage Baumreihe
- P₄ - Eingrünung der Deponie
- P₅ - Ergänzung Baumreihen
- P₆ - Anlage einer Feldhecke

Verwaltungsgemeinschaft "Tangermünde"

Gemeinde Miltern

bearbeitet:	Pausch	Auftraggeber:	Verwaltungsgemeinschaft Tangermünde Lange Straße 61 39590 Tangermünde	Phase:
gezeichnet:	Seidel			Datum:
geprüft:				08 / 07
Datename:	Maßnahmen_Miltern.dwg	Projekt:	Landschaftsplan Verwaltungsgemeinschaft "Tangermünde"	Blattgröße:
				87cm/50cm
Plt-Maßstab:	1 : 1	Projekt-Nr.:	SL 27001	Planinhalt:
				Entwicklung
				Maßstab:
				1 : 10 000
				Zeichnungs-Nr.:
				7.7