


# GRÜNORDNUNGSPLAN ZUM BEBAUUNGSPLAN NR. 50

## SANIEREN DER KNICKS:

- AUSBESSERN DER WÄLLE
- NACHPFLANZEN FOLGENDER ARTEN:  
HASEL, HAINBUCHE, SCHNEEBALL,  
FAULBAUM, SCHWARZERLE, WEIDEN

## GRABENÖFFNUNG UND NATURNAHE GESTALTUNG DES FEUCHTBEREICHS

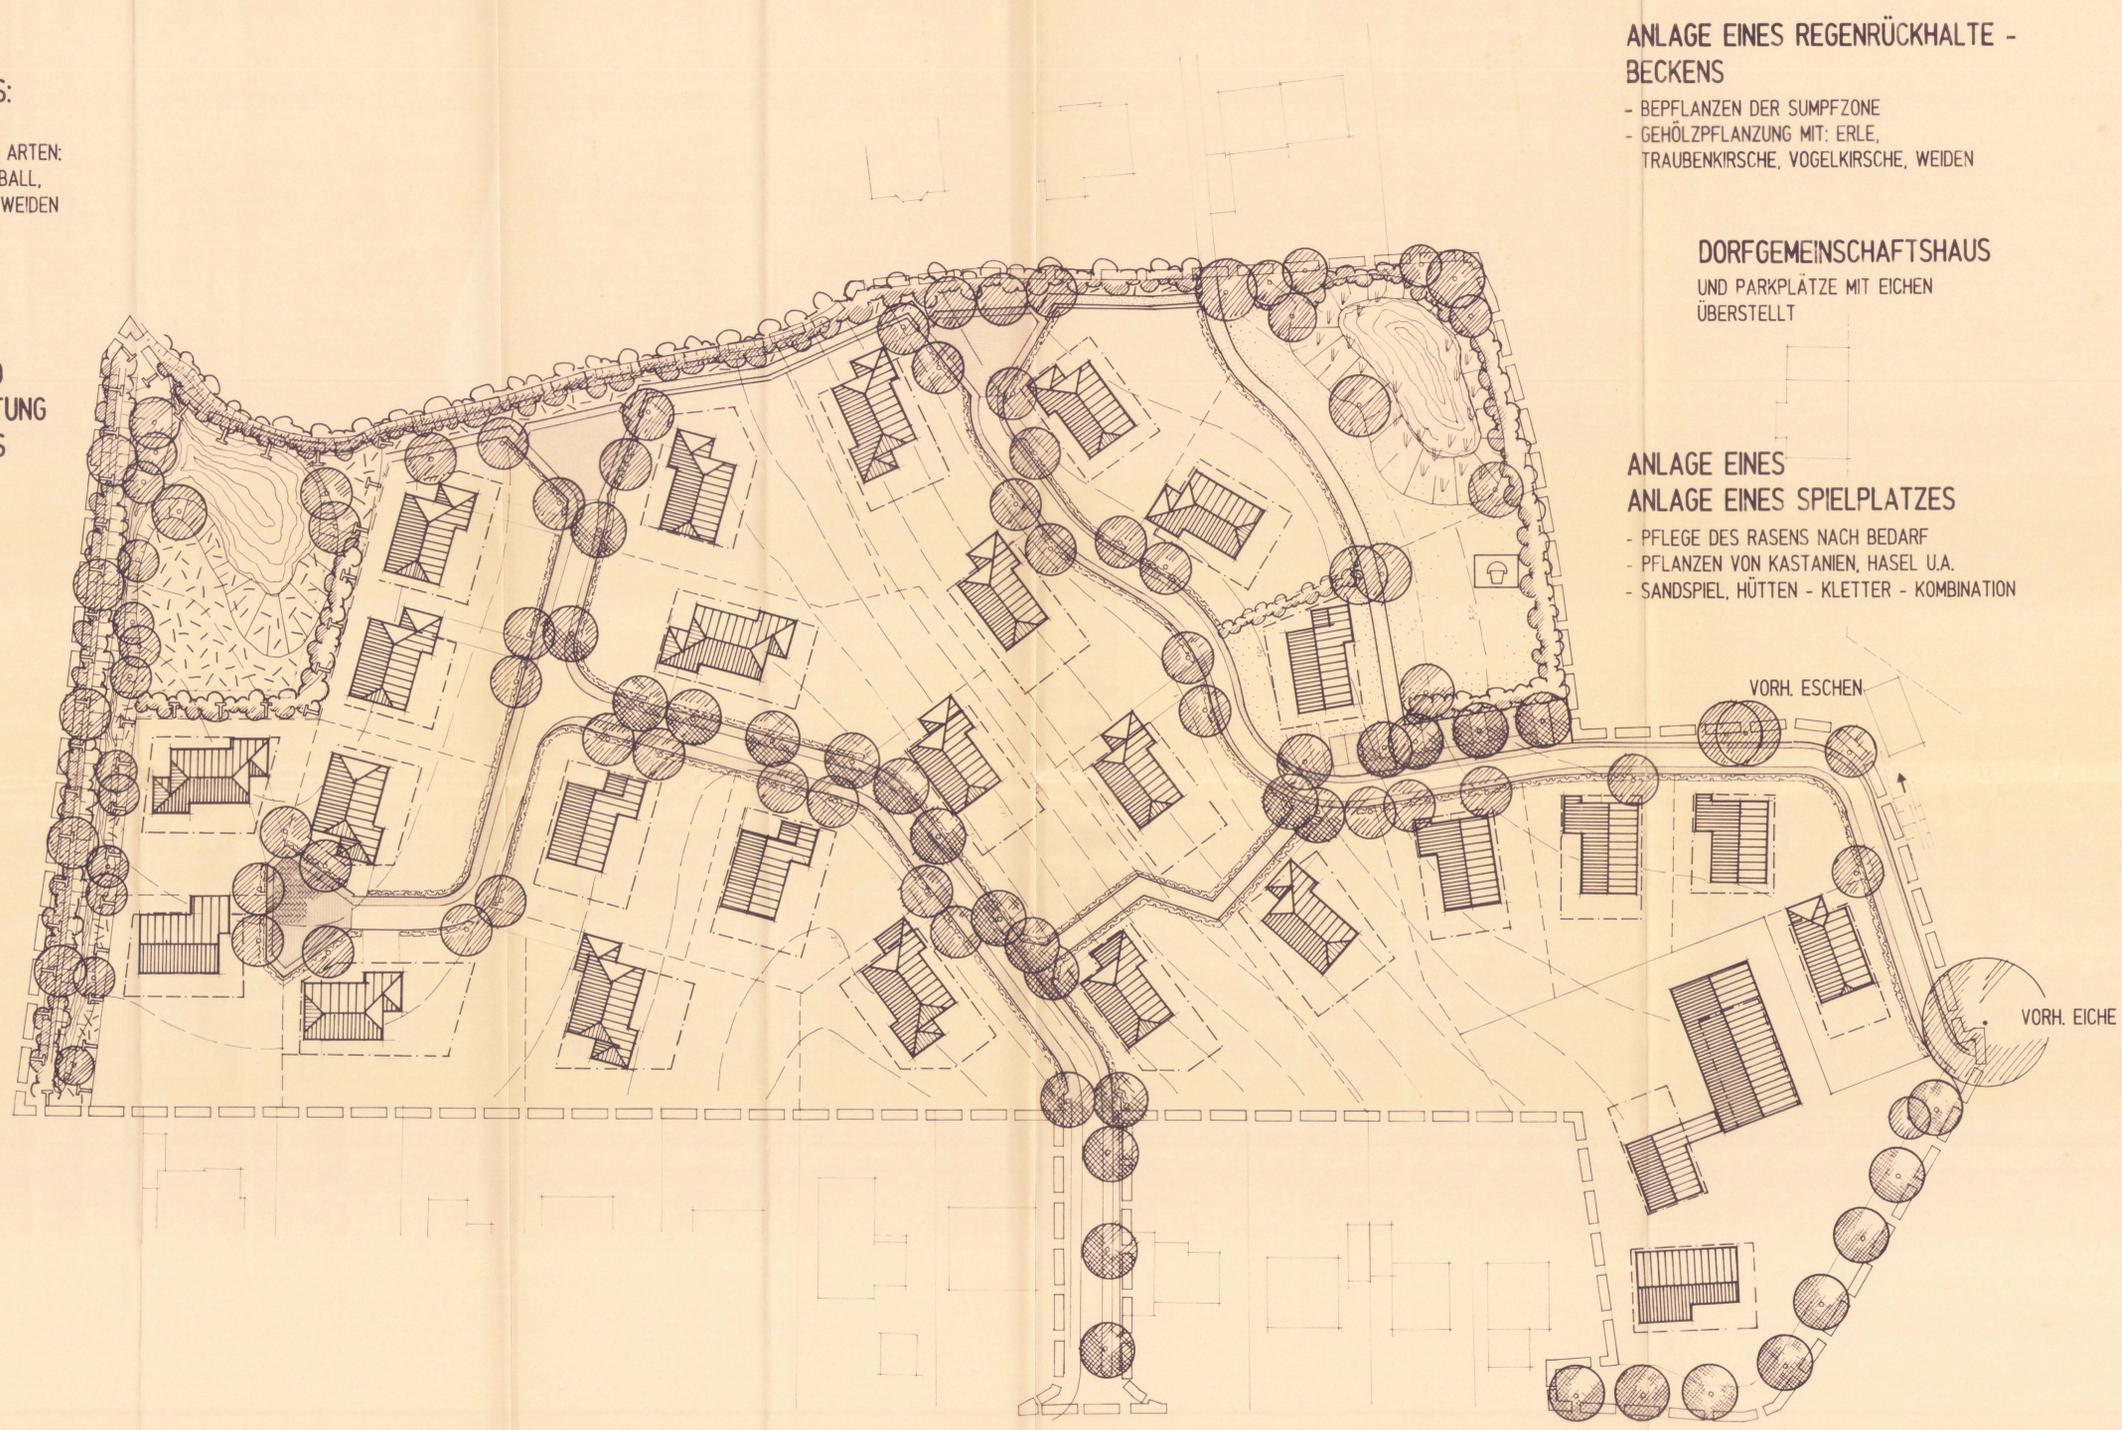

## ANLAGE EINES REGENRÜCKHALTE - BECKENS

- BEPFLANZEN DER SUMPFFZONE
- GEHÖLZPFLANZUNG MIT: ERLE, TRAUBENKIRSCHEN, VOGELKIRSCHEN, WEIDEN

## DORFGEMEINSCHAFTSHAUS

UND PARKPLÄTZE MIT EICHEN ÜBERSTELLT

## ANLAGE EINES ANLAGE EINES SPIELPLATZES

- PFLEGE DES RASENS NACH BEDARF
- PFLANZEN VON KASTANIEN, HASEL U.A.
- SANDSPIEL, HÜTTEN - KLETTER - KOMBINATION

CHARAKTERISIERUNG  
DES STRASSENRAUMES  
DURCH WINTERLINDEN ('GREENSPIRE')  
UND GEFÜLLTBLÜHENDE VOGELKIRSCHEN


M 1 : 500

## ZEICHENERKLÄRUNG

### FESTSETZUNGEN

- GRENZE DES BAUGEBIETES
- BAUGRENZE
- VERKEHRSFLÄCHEN
- ASPHALT
- BETONRECHTECKPFLASTER
- WASSERGEBUNDENE DECKE
- GRÜNFLÄCHEN U. MASSNAHMEN Z. SCHUTZ, Z. PFLEGE U. ENTWICKLUNG  
MASSNAHMEN ZUM SCHUTZ, ZUR PFLEGE UND ENTWICKLUNG DER LANDSCHAFT
- SUKZESSIONSFLÄCHE
- EXTENSIV GEPFLEGTES RASEN
- GEHÖLZFLÄCHEN
- ENTROHRTER GRABEN
- REGENRÜCKHALTEBECKEN, TEICH
- ZAUN
- STRASSENBAÜME
- BÄUME AUF PRIVATEN FLÄCHEN
- GESCHNITTENE HECKEN ( 1m HÖHE )
- BESTANDSERHALT
- KNICKS ( SANIERUNG NOTWENDIG )

## GRÜNORDNUNGSPLAN ZUM BEBAUUNGSPLAN NR. 50 HEMMELSDORF

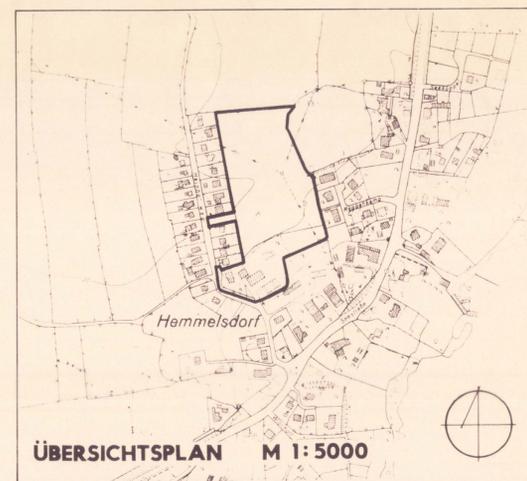

ÜBERSICHTSPLAN M 1 : 5000

PLANUNGSBURO OSTHOLSTEIN  
DIPLOM-ING. HEINRICH KLEINSCHMIDT ARCHITECT UND STADTPLANER BDA  
ELISABETHSTRASSE 47 2420 SÜTIN TEL. 04521 3110 + 3190 FAX 6536

TEJA TRÜPER FREIRAUMPLANUNG AN DER UNTERTRAVE 17, 2400 LÜBECK, TEL. 73690	CHRISTOPH GONDESEN LANDSCHAFTSPLANUNG AN DER UNTERTRAVE 17, 2400 LÜBECK, TEL. 73690	DATUM: FEBRUAR 1991
---	---	------------------------