


6. Änderung des Flächennutzungsplan der Stadt Eutin durch Berichtigung

Maßstab: 1: 5.000

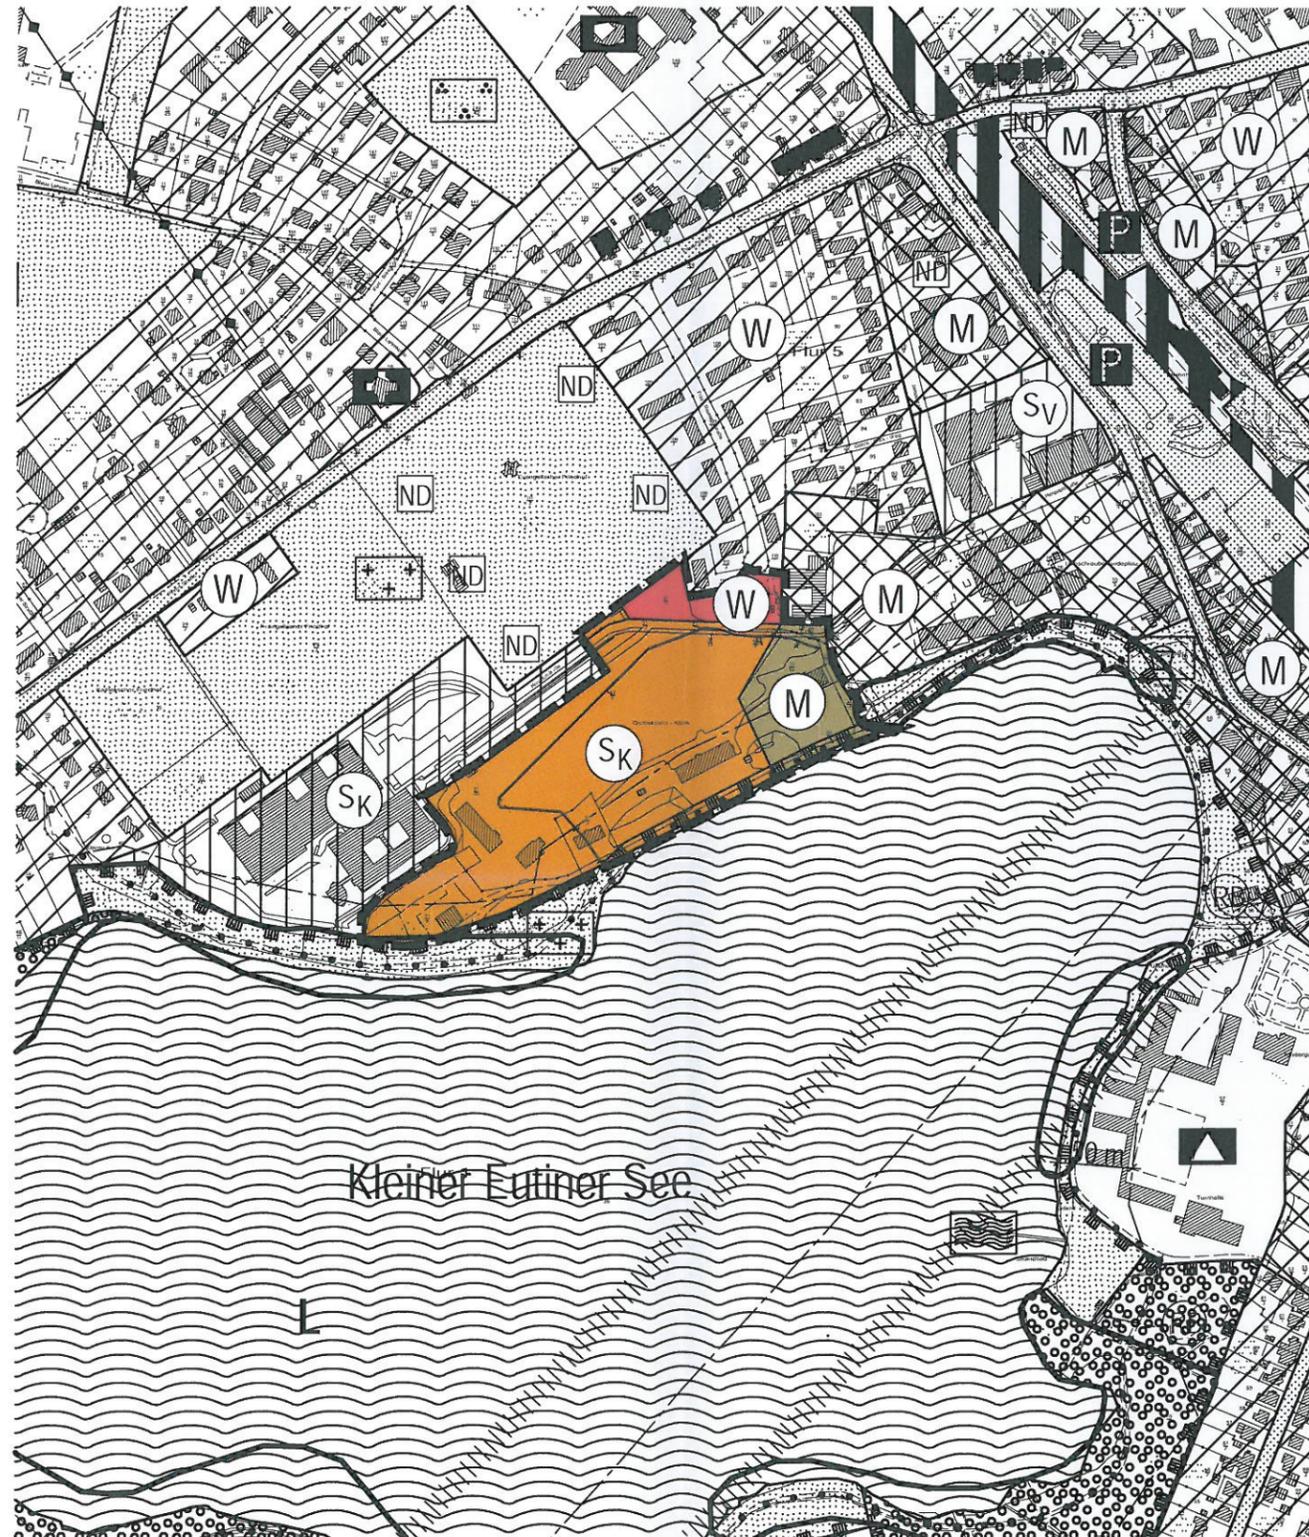

PLANZEICHENERKLÄRUNG

Es gilt die Baunutzungsverordnung (BauNVO) in der Fassung vom 23.01.1990

I. Darstellungen




Grenze des räumlichen Geltungsbereiches der Berichtigung

Art der baulichen Nutzung (§ 5 Abs. 2 Nr. 1 BauGB, § 1 - § 11 BauNVO)



Wohnbaufläche (§ 1 Abs. 1 Nr. 1 BauNVO)

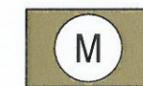


Gemischte Baufläche (§ 1 Abs. 1 Nr. 2 BauNVO)



Sonderbaufläche (§ 1 Abs. 1 Nr. 4 i.V. mit § 11 Abs. 2 BauNVO)
(Klinik)

II. Nachrichtliche Mitteilungen

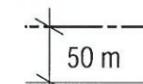

Begrenzung des 50 m breiten Bauverbotsstreifens sowie des Schutzstreifens zu Gewässern (§ 80 Abs. 1 Landeswassergesetz (LWG) und § 26 Landesnaturschutzgesetz (LNatSchG))

Hinweis:

Die Berichtigung des Flächennutzungsplanes erfolgt aufgrund der 4. Änderung des Bebauungsplanes Nr. 70 der Stadt Eutin, die mit Wirkung vom 21.07.2010... Rechtskraft erlangt hat.

Eutin, 21.07.2010




(Schulz)
- Bürgermeister -

planung:blanck.

architektur stadtplanung landespflege verkehrswesen
regionalentwicklung umweltschutz
Friedrichstraße 10a, D-23701 Eutin
Tel. 04521-798811, Fax. 04521-798810
email: eutin@planung-blanck.de

6. Änderung des Flächennutzungsplanes der Stadt Eutin durch Berichtigung

für das Gebiet zwischen der Janusstraße, dem Nordufer des Kleinen Eutiner Sees, der Südgrenze des Friedhofes und der Südgrenze der Wohnbebauung Fritz-Reuter-Straße / Gorch-Fock-Weg