




Legende:

- bauliche Anlagen - BS
- Mesophile Grünlandbrache - GMX
- Scherrasen - GSB
- Baumgruppe/-bestand (überw. heimisch) - HEC
- Baumgruppe/-bestand (überw. nicht-heimisch) - HED
- Sonstiger Einzelbaum - HEX
- Gebüsch frischer Standorte (überw. Heimisch) - HYA
- Gebüsch frischer Standorte (überw. nicht Heimisch) - HYC
- Ruderalflur, Sonstiger artenarmer Dominanzbestand - UDY
- Ruderalflur, gebildet von ausdauernden Arten - URA
- Befestigter Platz - VPZ
- Unbefestigter Weg - VWA
- Befestigter Weg - VWB
- Mischbestand Laubholz (nicht-heimisch) - XQY
- Landwirtschaft

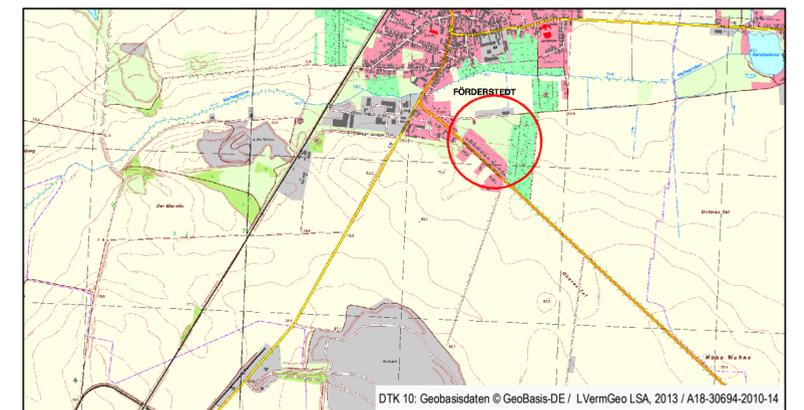

Stadt Staßfurt



Bebauungsplan Nr. 58/18

„Freiflächen-Photovoltaikanlage -
Ehemalige Milchviehanlage Förderstedt“ (im OT Förderstedt)

Bestandsplan

Planungsbüro: StadtLandGrün
Stadt- und Landschaftsplanung
Am Kirchtor 10
06108 Halle (Saale)

Aktualitätsstand der Planung: Oktober 2019

Gemarkung: Förderstedt

Flur: 8 und 9

Maßstab: 1:1000

Kartengrundlage: Liegenschaftskarte

Vervielfältigungen der Planunterlagen für gewerbliche Zwecke sind untersagt.