


BEBAUUNGSPLAN NR.3 DER GEMEINDE MEESCHENDORF-TEIL C –"LANDSCHAFTSPLAN" M.1:500

(GENEHMIGUNGSERLASS VOM 6. AUGUST 1970
AUFLAGE ABSATZ 3)

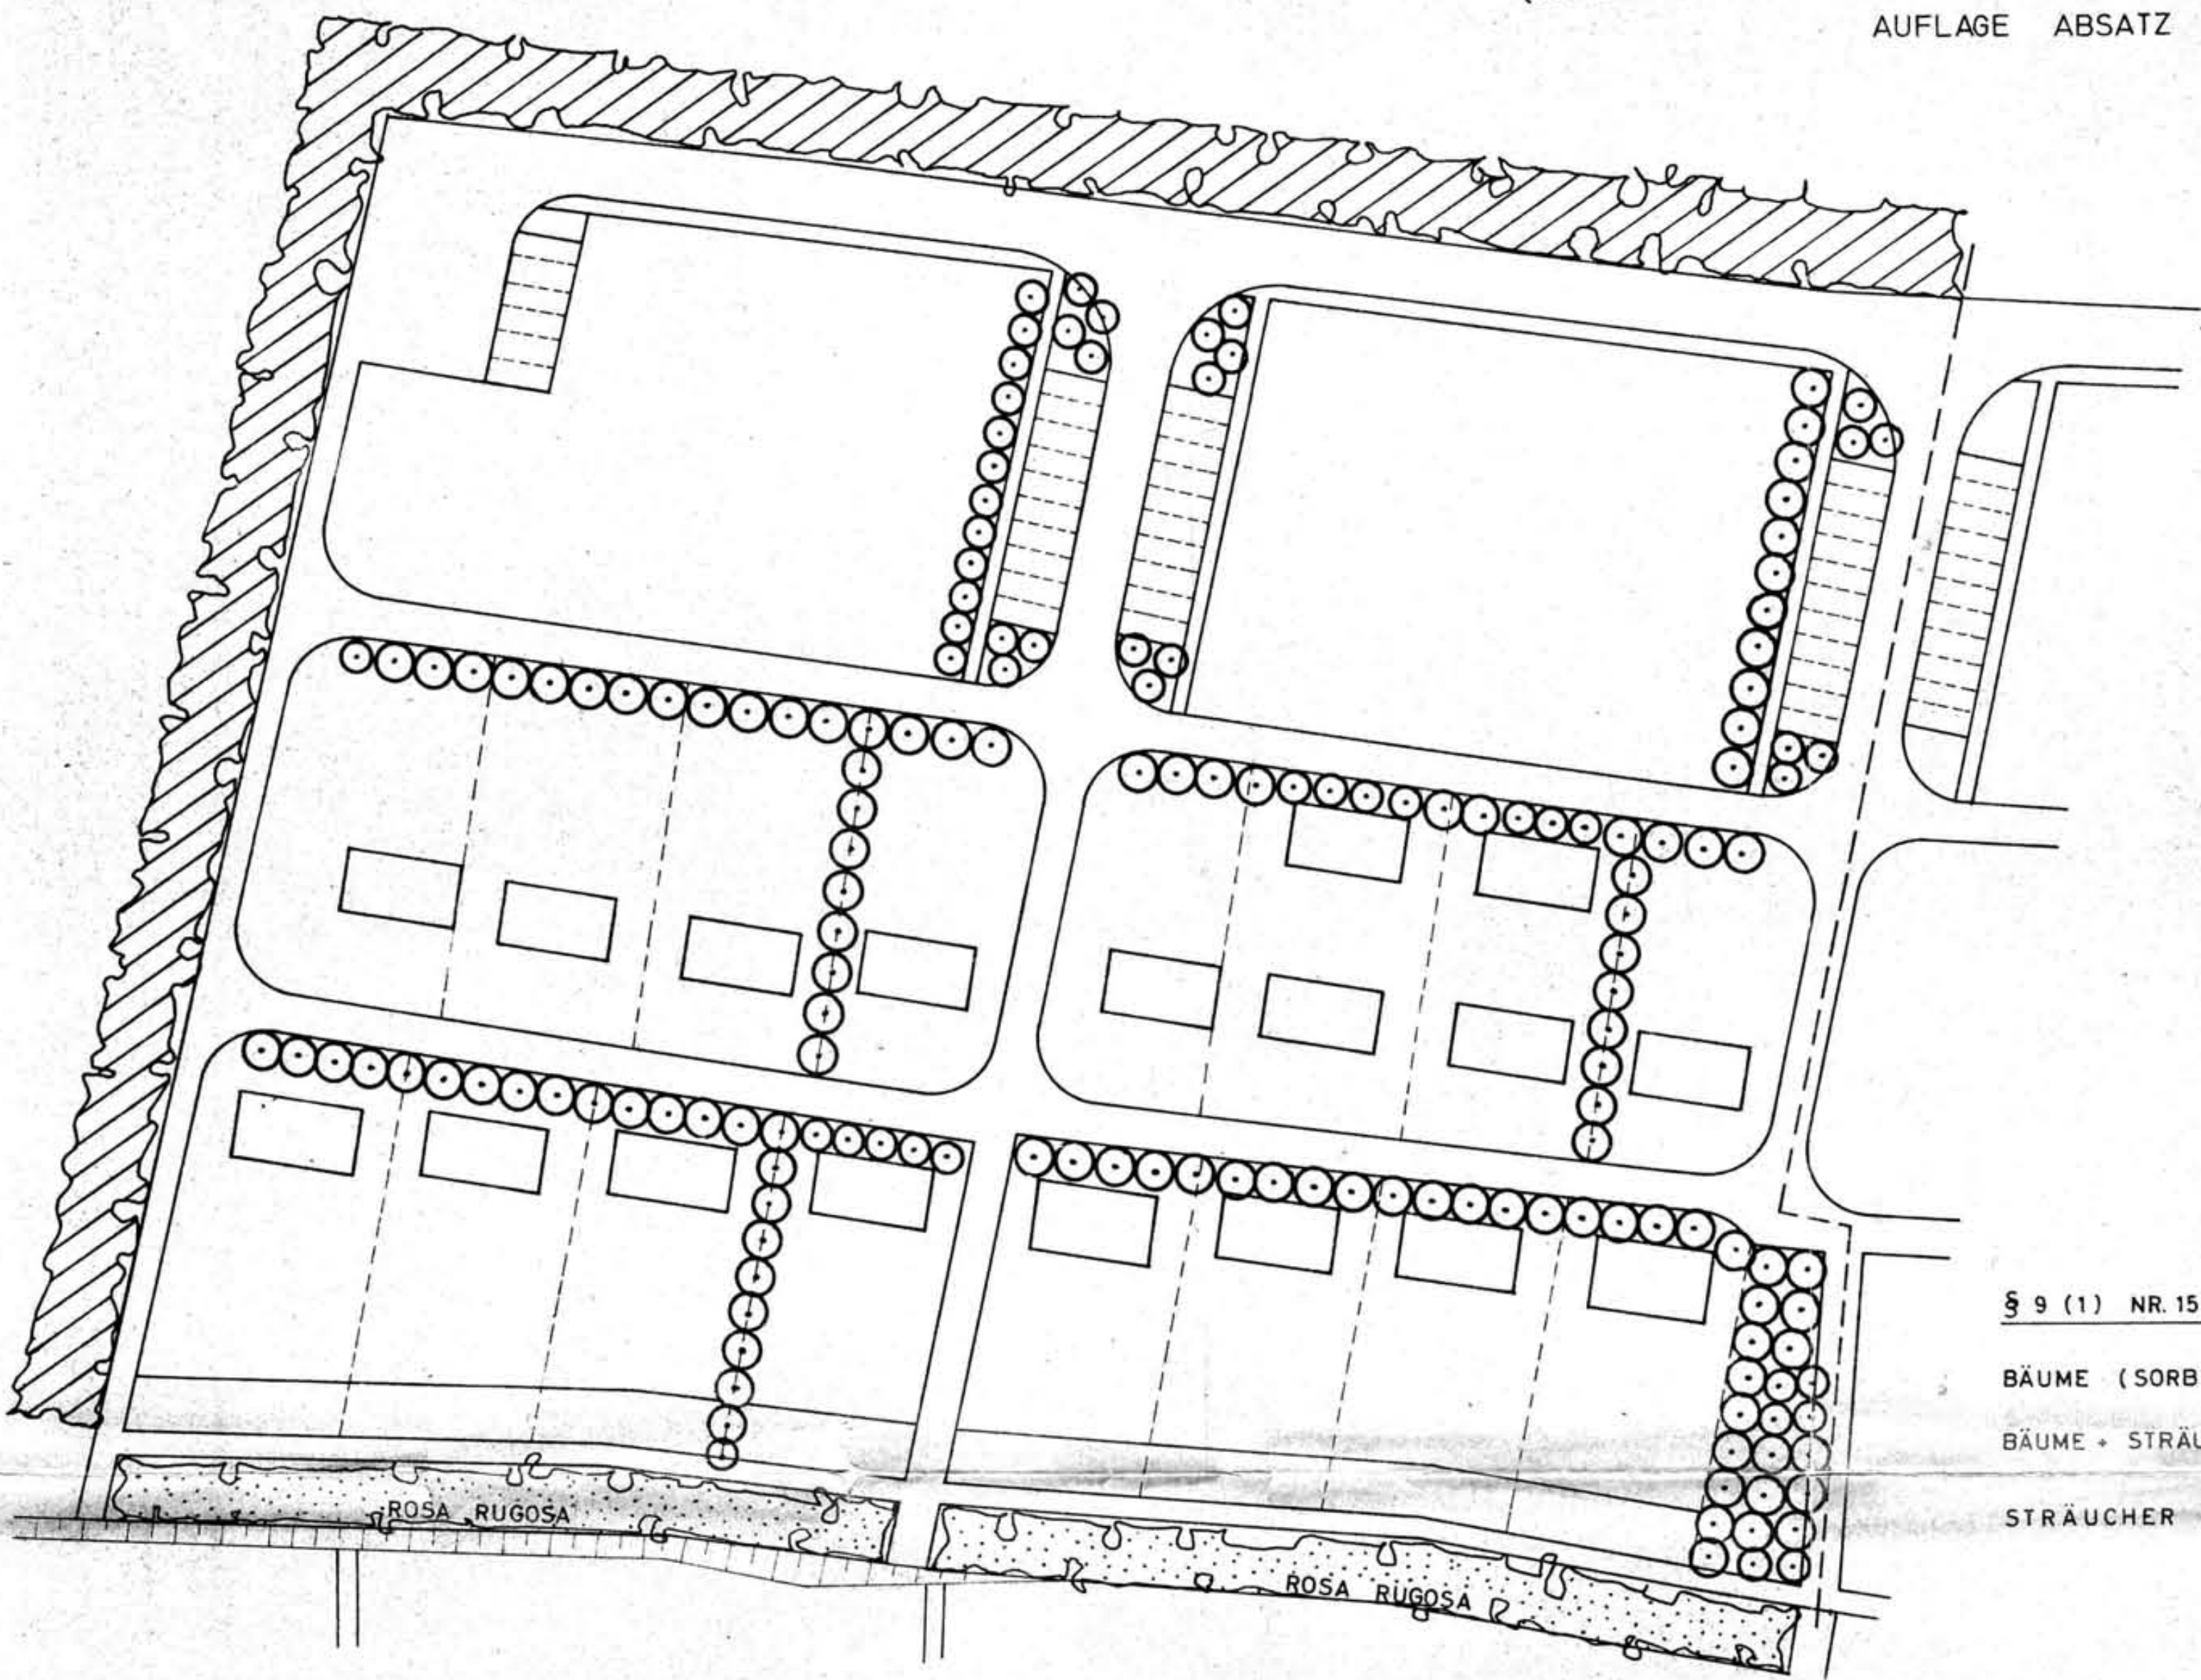

§ 9 (1) NR. 15 BBauG.

BÄUME (SORBUS INTERMEDIA)


BÄUME + STRÄUCHER

STRÄUCHER

ROSA RUGOSA

99

SCHUTZPFLANZUNG 5-REIHIG M.1:50

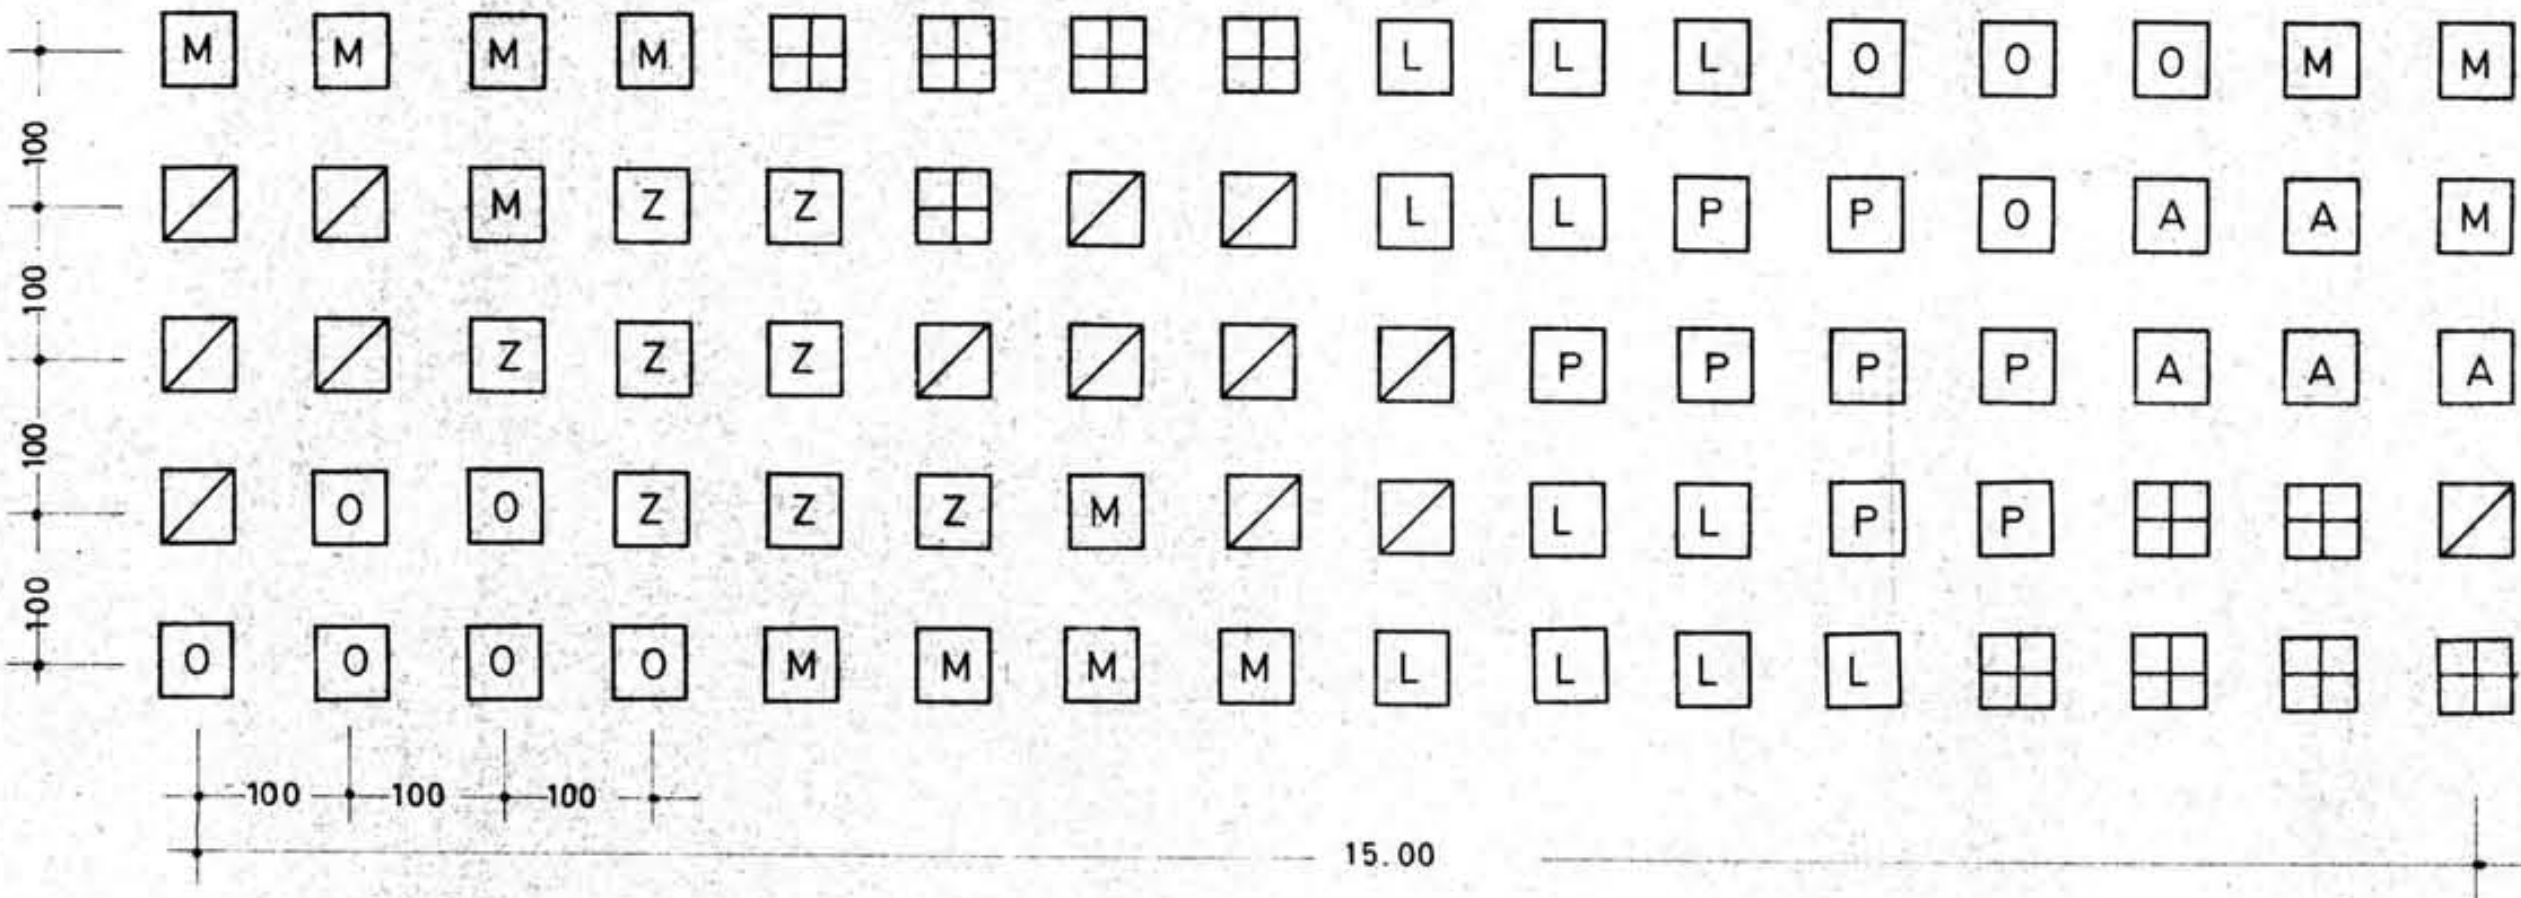

ZAUN 150 100 100 100 100 150 ZAUN
(MINDESTHÖHE DER PFLANZUNG 8.00 m)

- A 5 ACER CAMPESTRE H. 125 / 150
- P 8 PRUNUS SEROTINA 2 x v.B. 80 / 125
- empty 14 CARPINUS BETULUS 1 x v. f. H. 100 / 125
- O 10 CORNUS SANGUINEA 2 x v.B. 60 / 100
- Z 8 POPULUS TREMULA H. 200 / 250
- M 13 ROSA MULTIFLORA 2 x j.v.S. 50 / 80
- empty 11 LONICERA INVOLUCRATA 2 x v. B. 80 / 125
- L 11 LIGUSTRUM ATROVIRENS

SCHUTZPFLANZUNG SCHNITT (SCHEMA)

DER LANDSCHAFTSPLAN
DIESER PLAN IST BESTANDTEIL DES BEBAUUNGSPLANES NR.3
DER GEMEINDE MEESCHENDORF UND IST VON DIESER
AM 20.11.70 LT GENEHMIGUNGSERLASS M.D.I. VOM 6.8.70
ALS AUFLAGE ZU ABSATZ 3+5 BESCHLOSSEN WORDEN.

KIEL DEN 10.11.1970

Klaus Osterhagen

KLAUS OSTERHAGEN
Landschaftsplaner
KIEL, DANISHENWEG 41, 23001 KIEL 44944



Dieter L.
-Bürgermeister-