


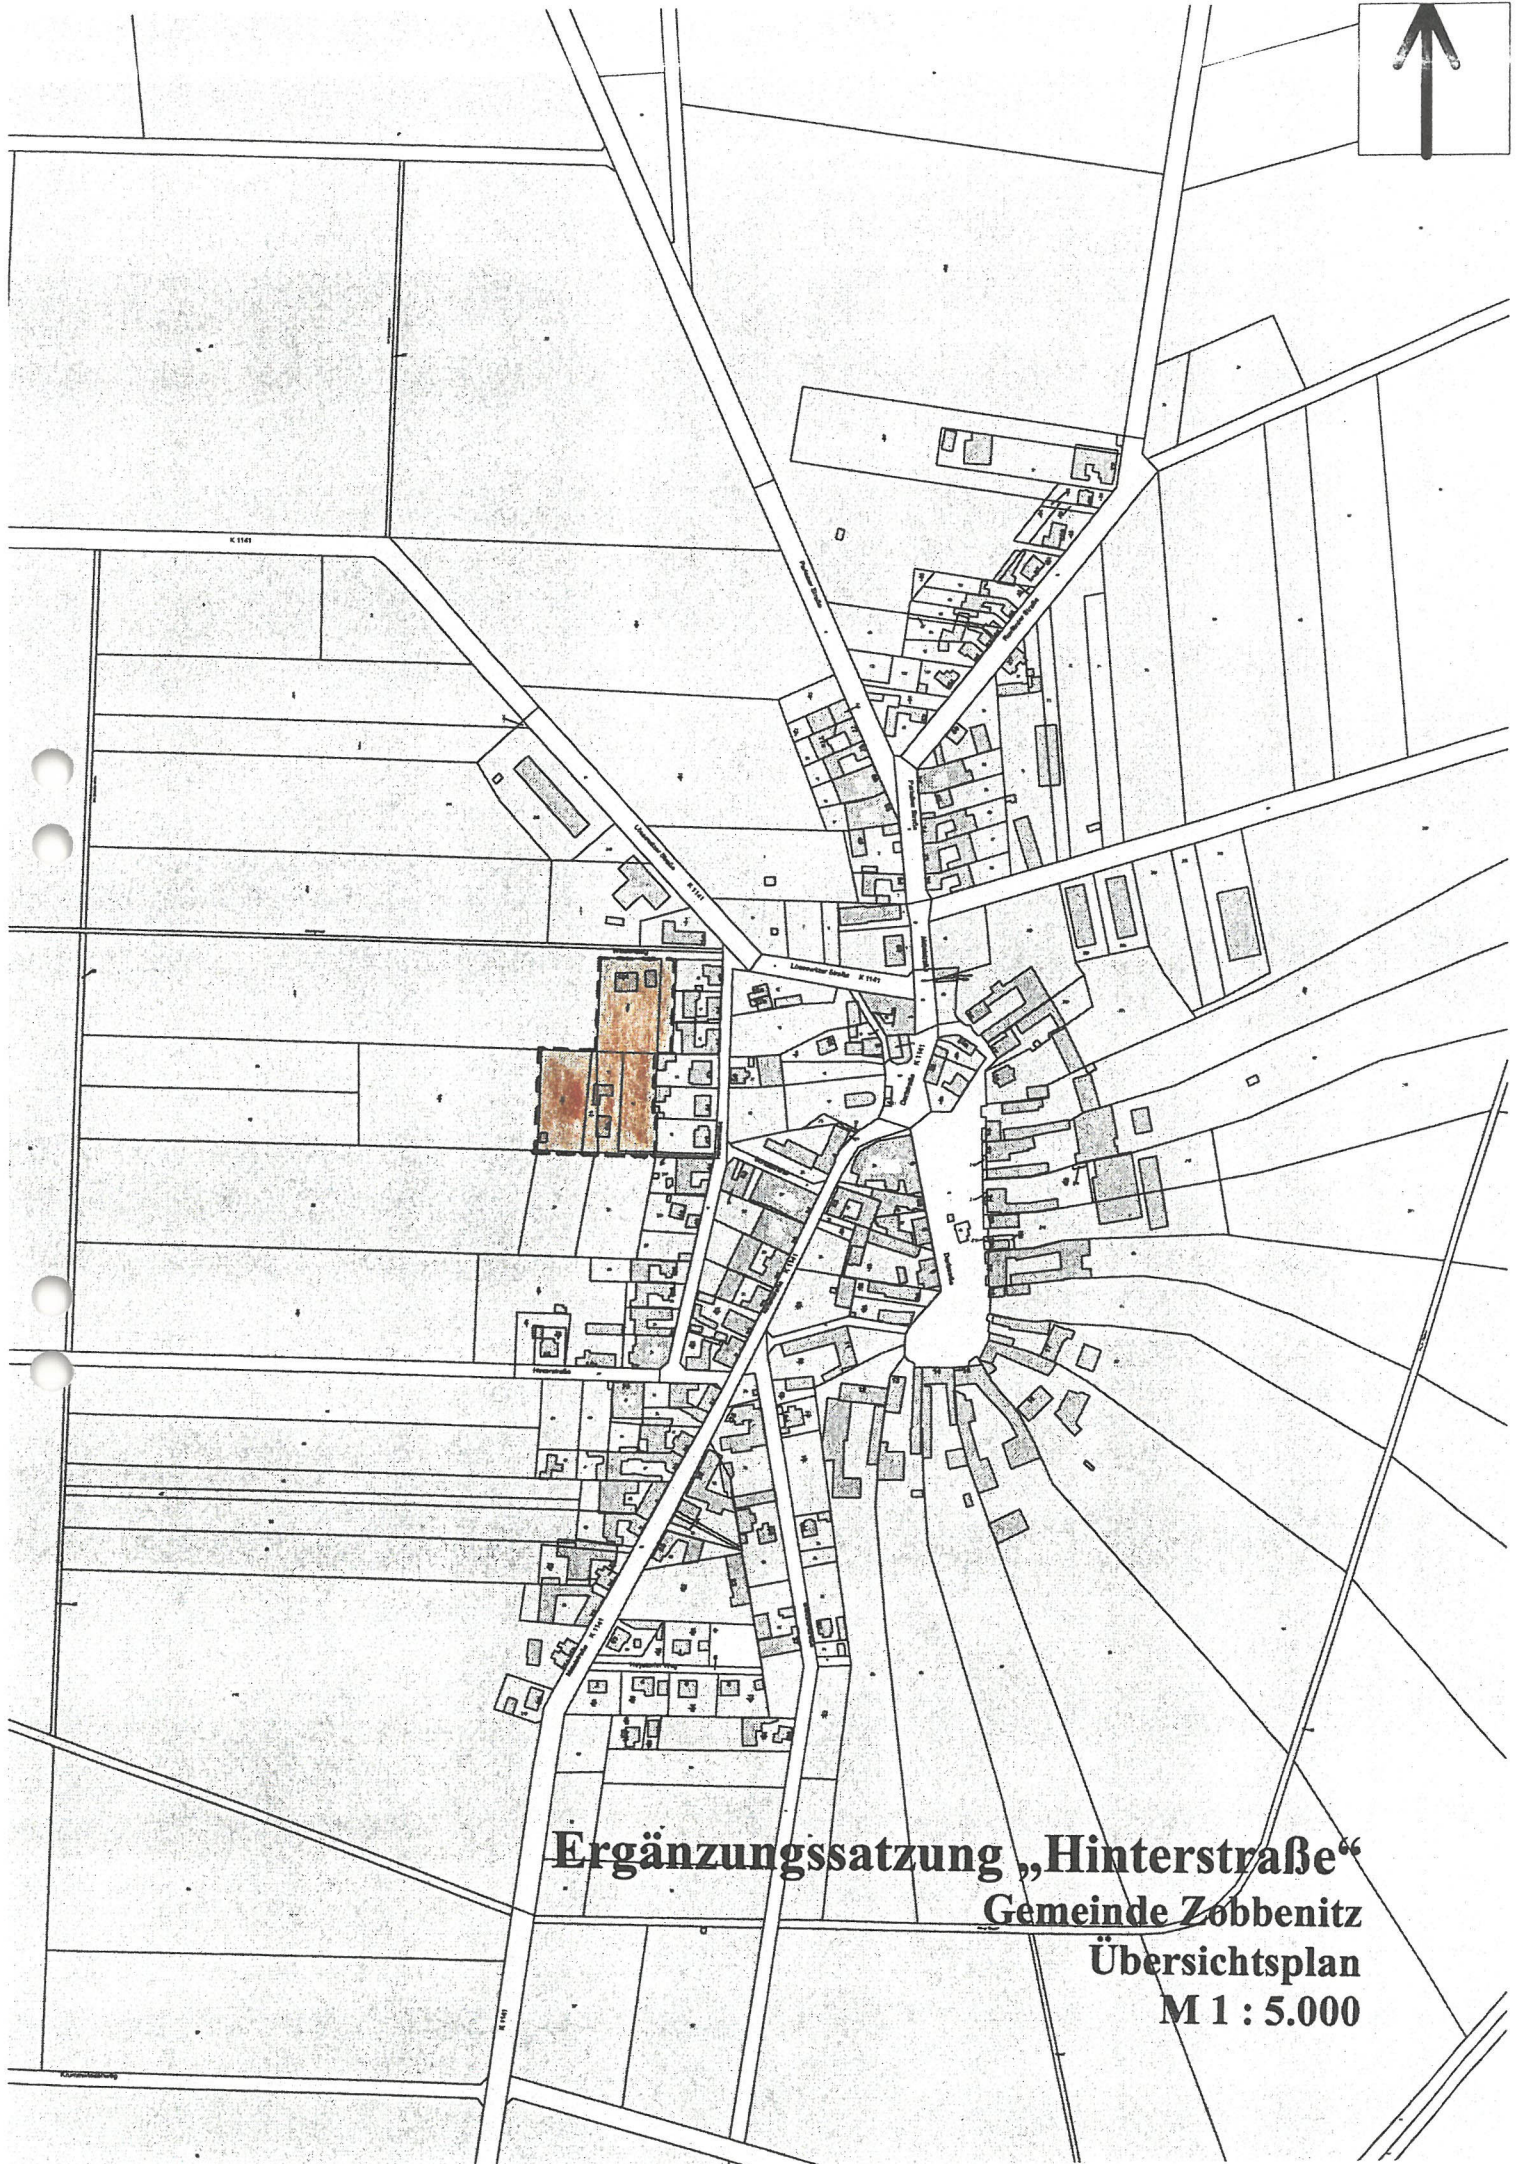

Ergänzungssatzung „Hinterstraße“

Gemeinde Zobbenitz

Übersichtsplan

M 1 : 5.000