

# VORHABEN- UND ERSCHLIESSUNGSPLAN FÜR DEN VORHABENBEZOGENEN BEBAUUNGSPLAN NR. 50 DER GEMEINDE SÜSEL

1. Ausfertigung

## Vermerk


Der Vorhaben- und Erschließungsplan (Stand 04.06.2020) entspricht der mit der Vorhabenträgerin und der Gemeinde Süsel abgestimmten Fassung und wird hiermit ausgefertigt.

13. Sep. 2021

Süsel, den .....



*Helmut Boonekamp*  
(A. Boonekamp)  
- Bürgermeister -

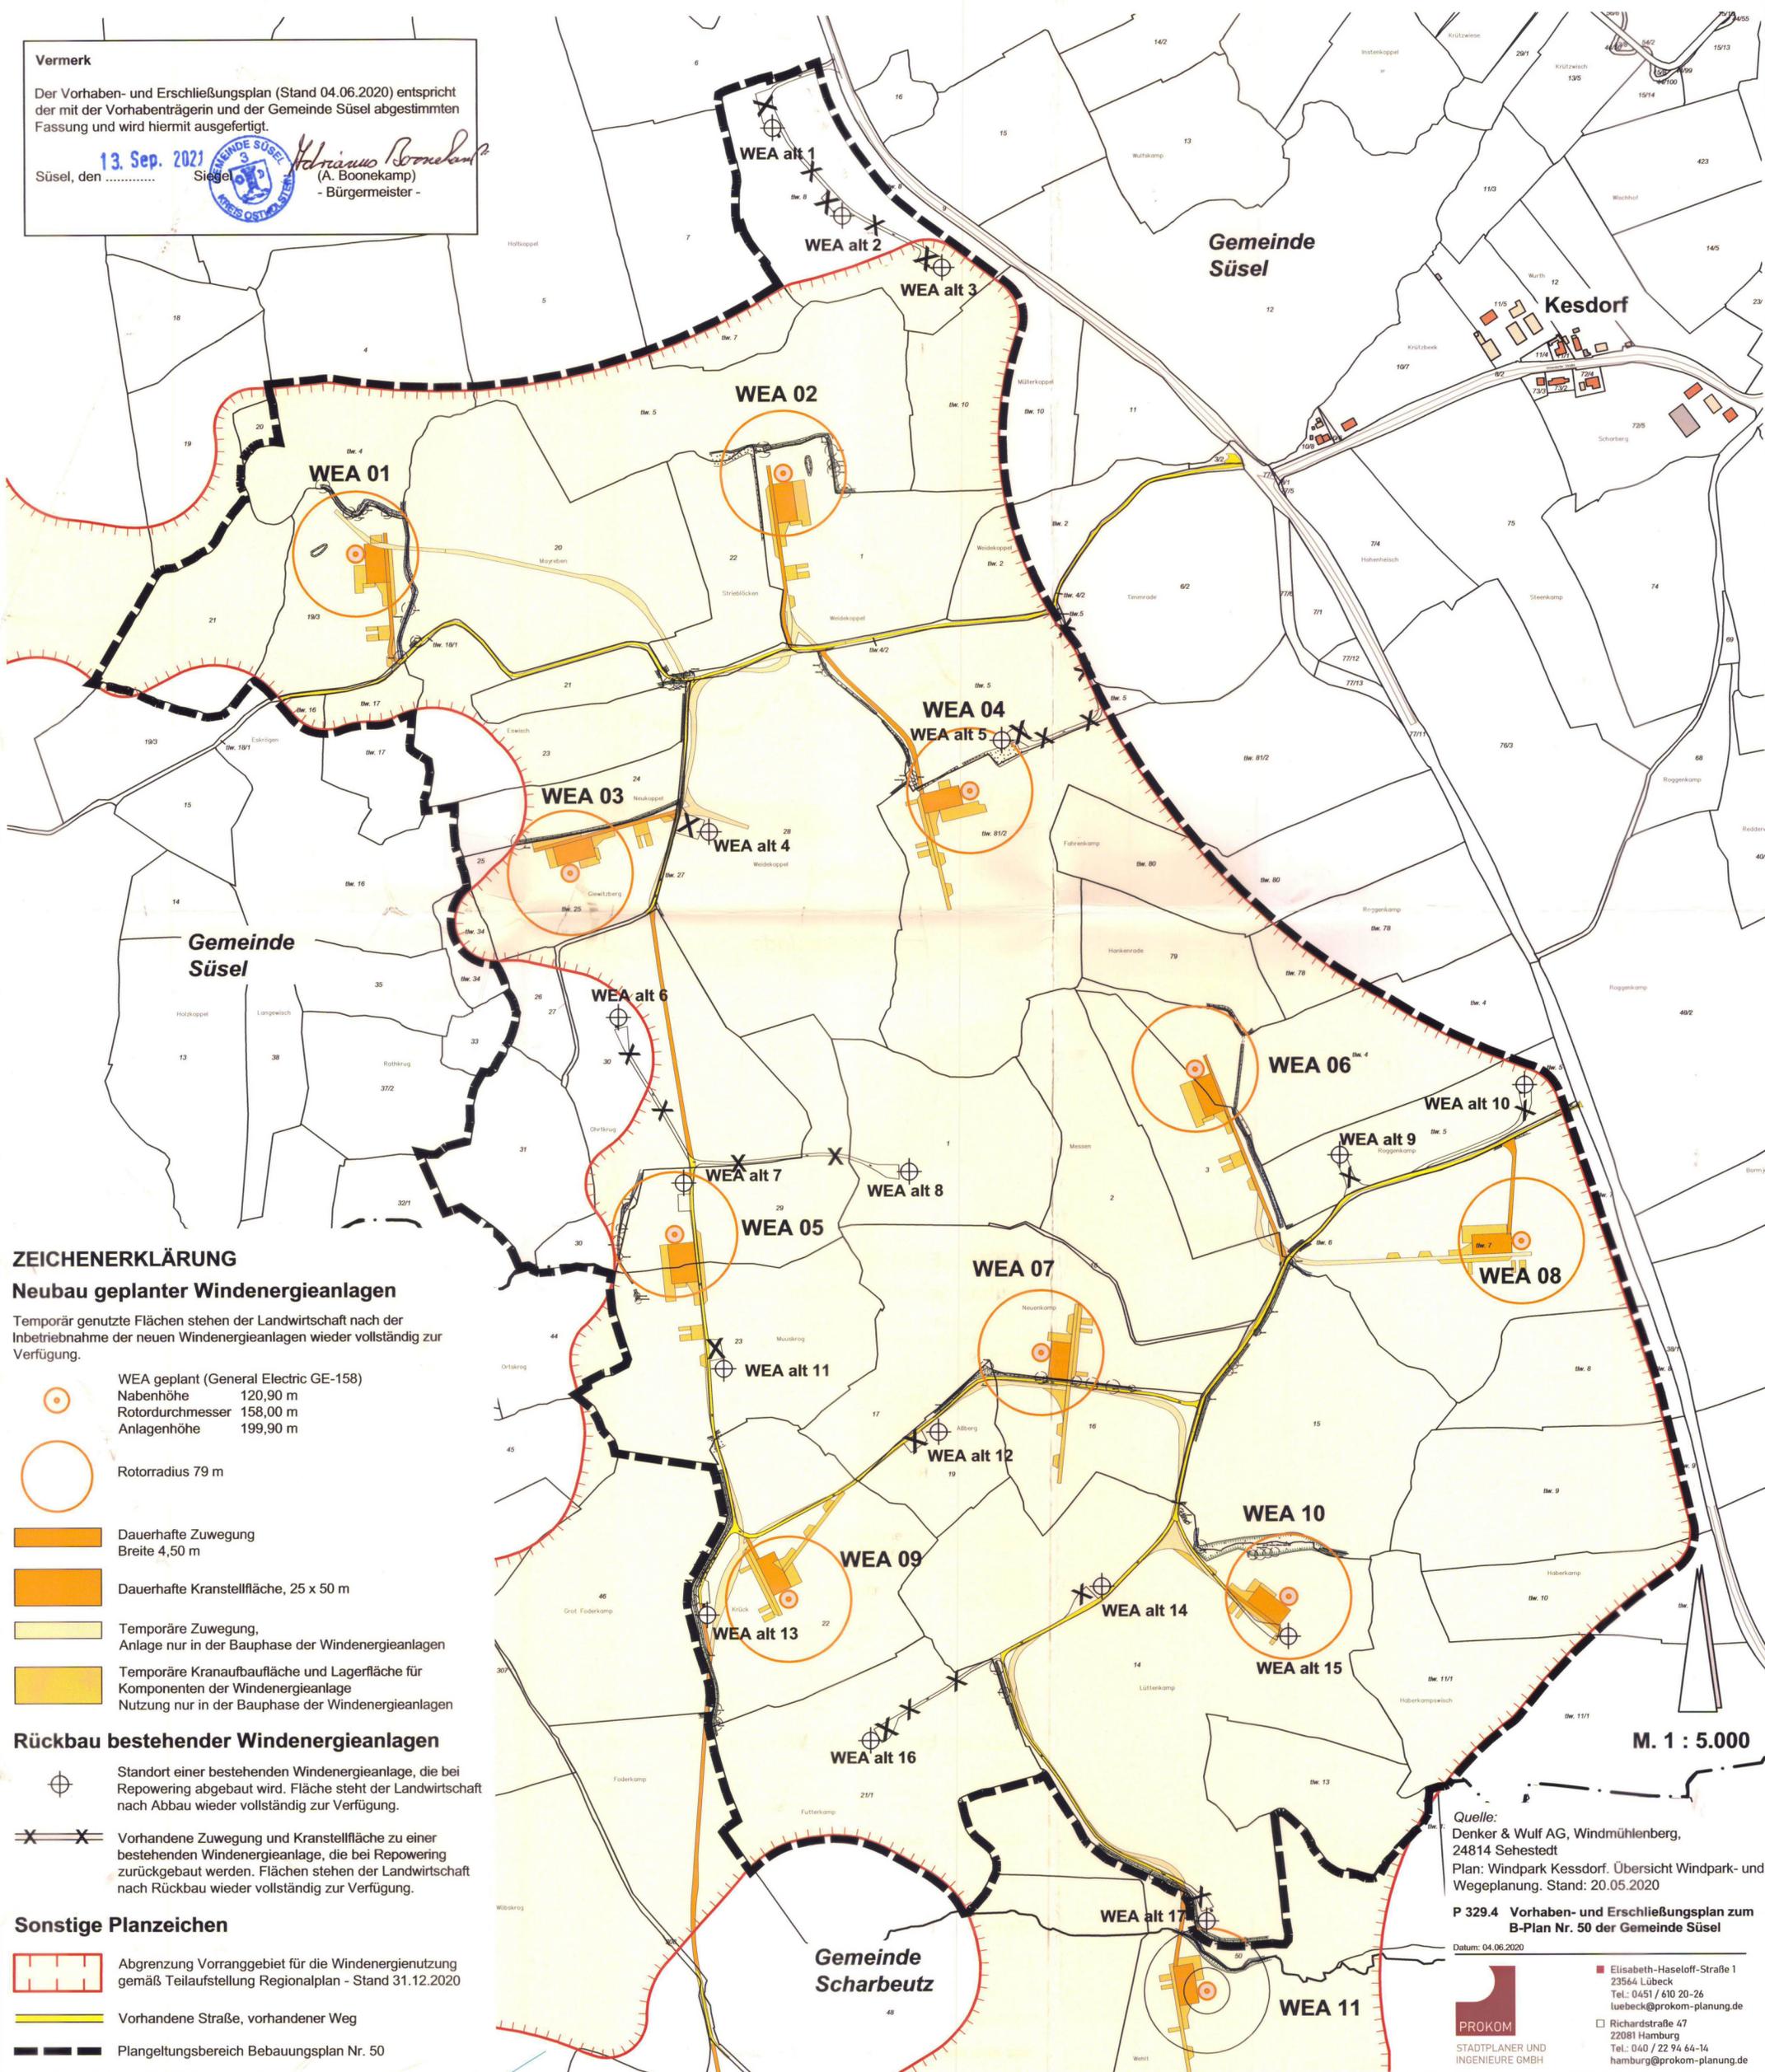

## ZEICHENERKLÄRUNG

### Neubau geplanter Windenergieanlagen

Temporär genutzte Flächen stehen der Landwirtschaft nach der Inbetriebnahme der neuen Windenergieanlagen wieder vollständig zur Verfügung.

- WEA geplant (General Electric GE-158)  
Nabenhöhe 120,90 m  
Rotordurchmesser 158,00 m  
Anlagenhöhe 199,90 m
- Rotorradius 79 m
- Dauerhafte Zuwegung  
Breite 4,50 m
- Dauerhafte Kranstellfläche, 25 x 50 m
- Temporäre Zuwegung,  
Anlage nur in der Bauphase der Windenergieanlagen
- Temporäre Kranaufbaufläche und Lagerfläche für  
Komponenten der Windenergieanlage  
Nutzung nur in der Bauphase der Windenergieanlagen

### Rückbau bestehender Windenergieanlagen

- Standort einer bestehenden Windenergieanlage, die bei Repowering abgebaut wird. Fläche steht der Landwirtschaft nach Abbau wieder vollständig zur Verfügung.
- Vorhandene Zuwegung und Kranstellfläche zu einer bestehenden Windenergieanlage, die bei Repowering zurückgebaut werden. Flächen stehen der Landwirtschaft nach Rückbau wieder vollständig zur Verfügung.

### Sonstige Planzeichen

- Abgrenzung Vorranggebiet für die Windenergienutzung gemäß Teilaufstellung Regionalplan - Stand 31.12.2020
- Vorhandene Straße, vorhandener Weg
- Plangeltungsbereich Bebauungsplan Nr. 50

M. 1 : 5.000

Quelle:  
Denker & Wulf AG, Windmühlenberg,  
24814 Sehestedt  
Plan: Windpark Kessdorf. Übersicht Windpark- und  
Wegeplanung. Stand: 20.05.2020

P 329.4 Vorhaben- und Erschließungsplan zum  
B-Plan Nr. 50 der Gemeinde Süsel

Datum: 04.06.2020

**PROKOM**  
STADTPLANER UND  
INGENIEURE GMBH

■ Elisabeth-Haseloff-Straße 1  
23564 Lübeck  
Tel.: 0451 / 610 20-26  
luebeck@prokom-planung.de  
□ Richardstraße 47  
22081 Hamburg  
Tel.: 040 / 22 94 64-14  
hamburg@prokom-planung.de